
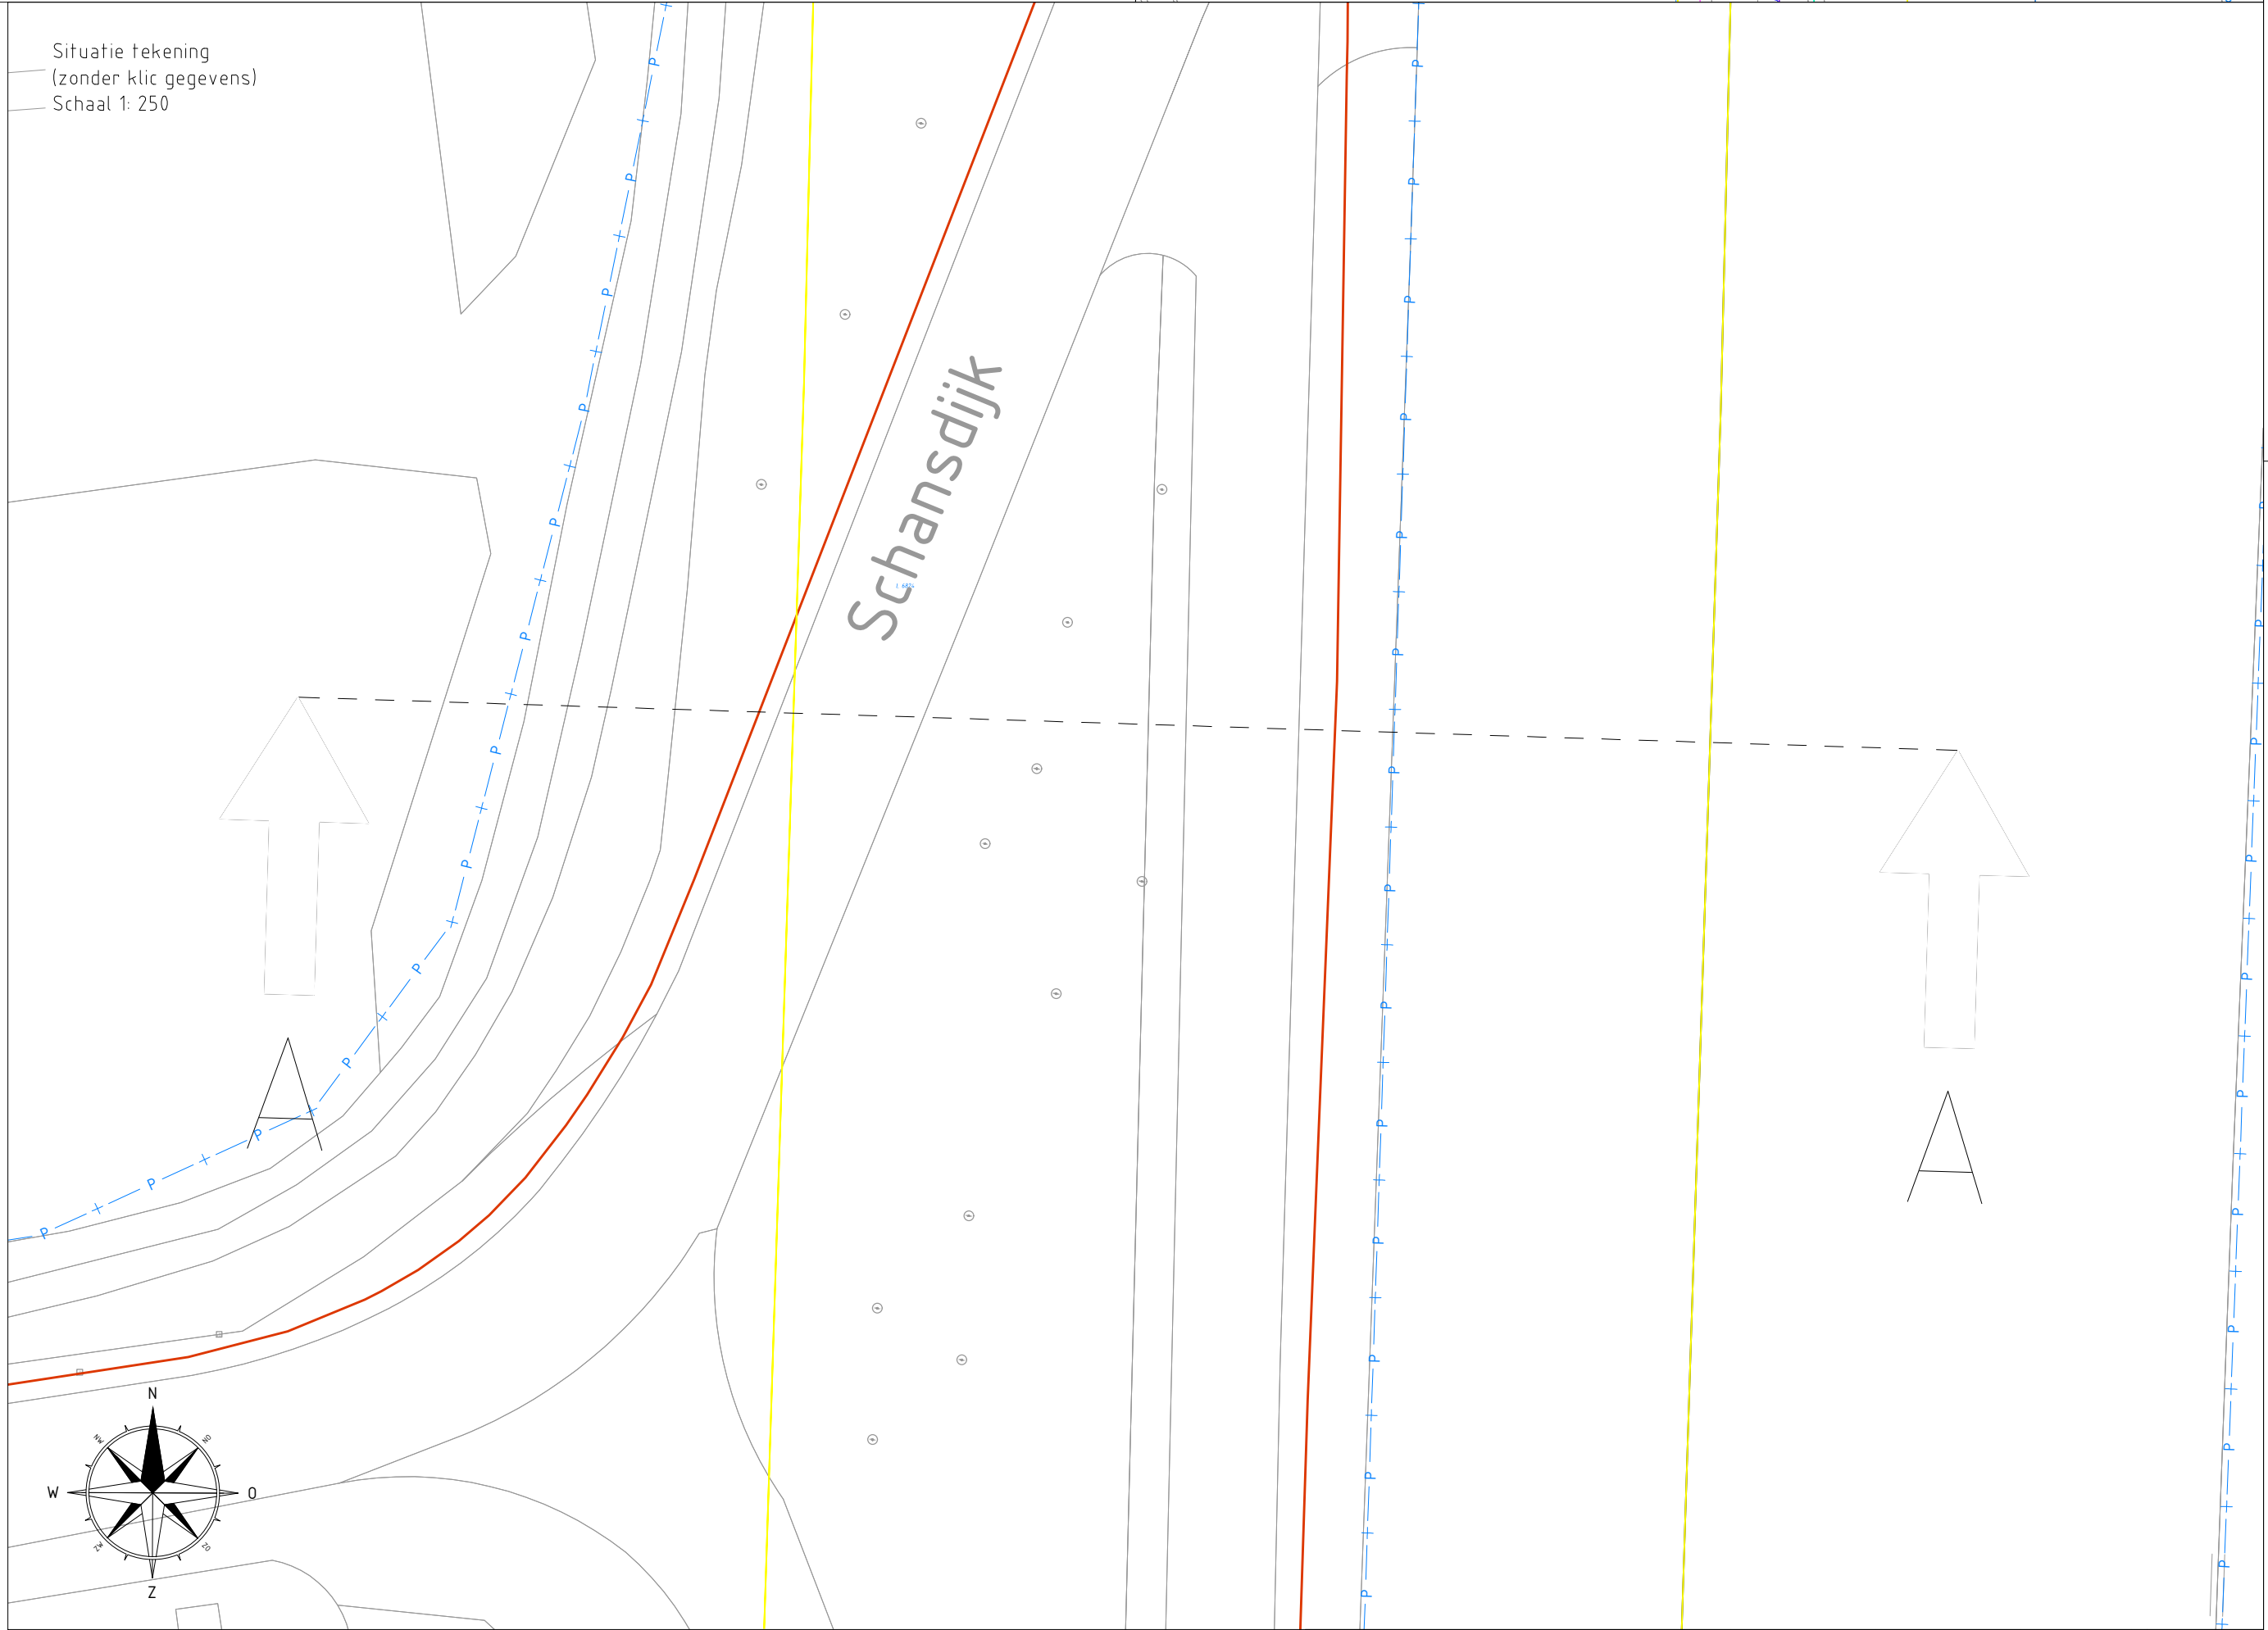
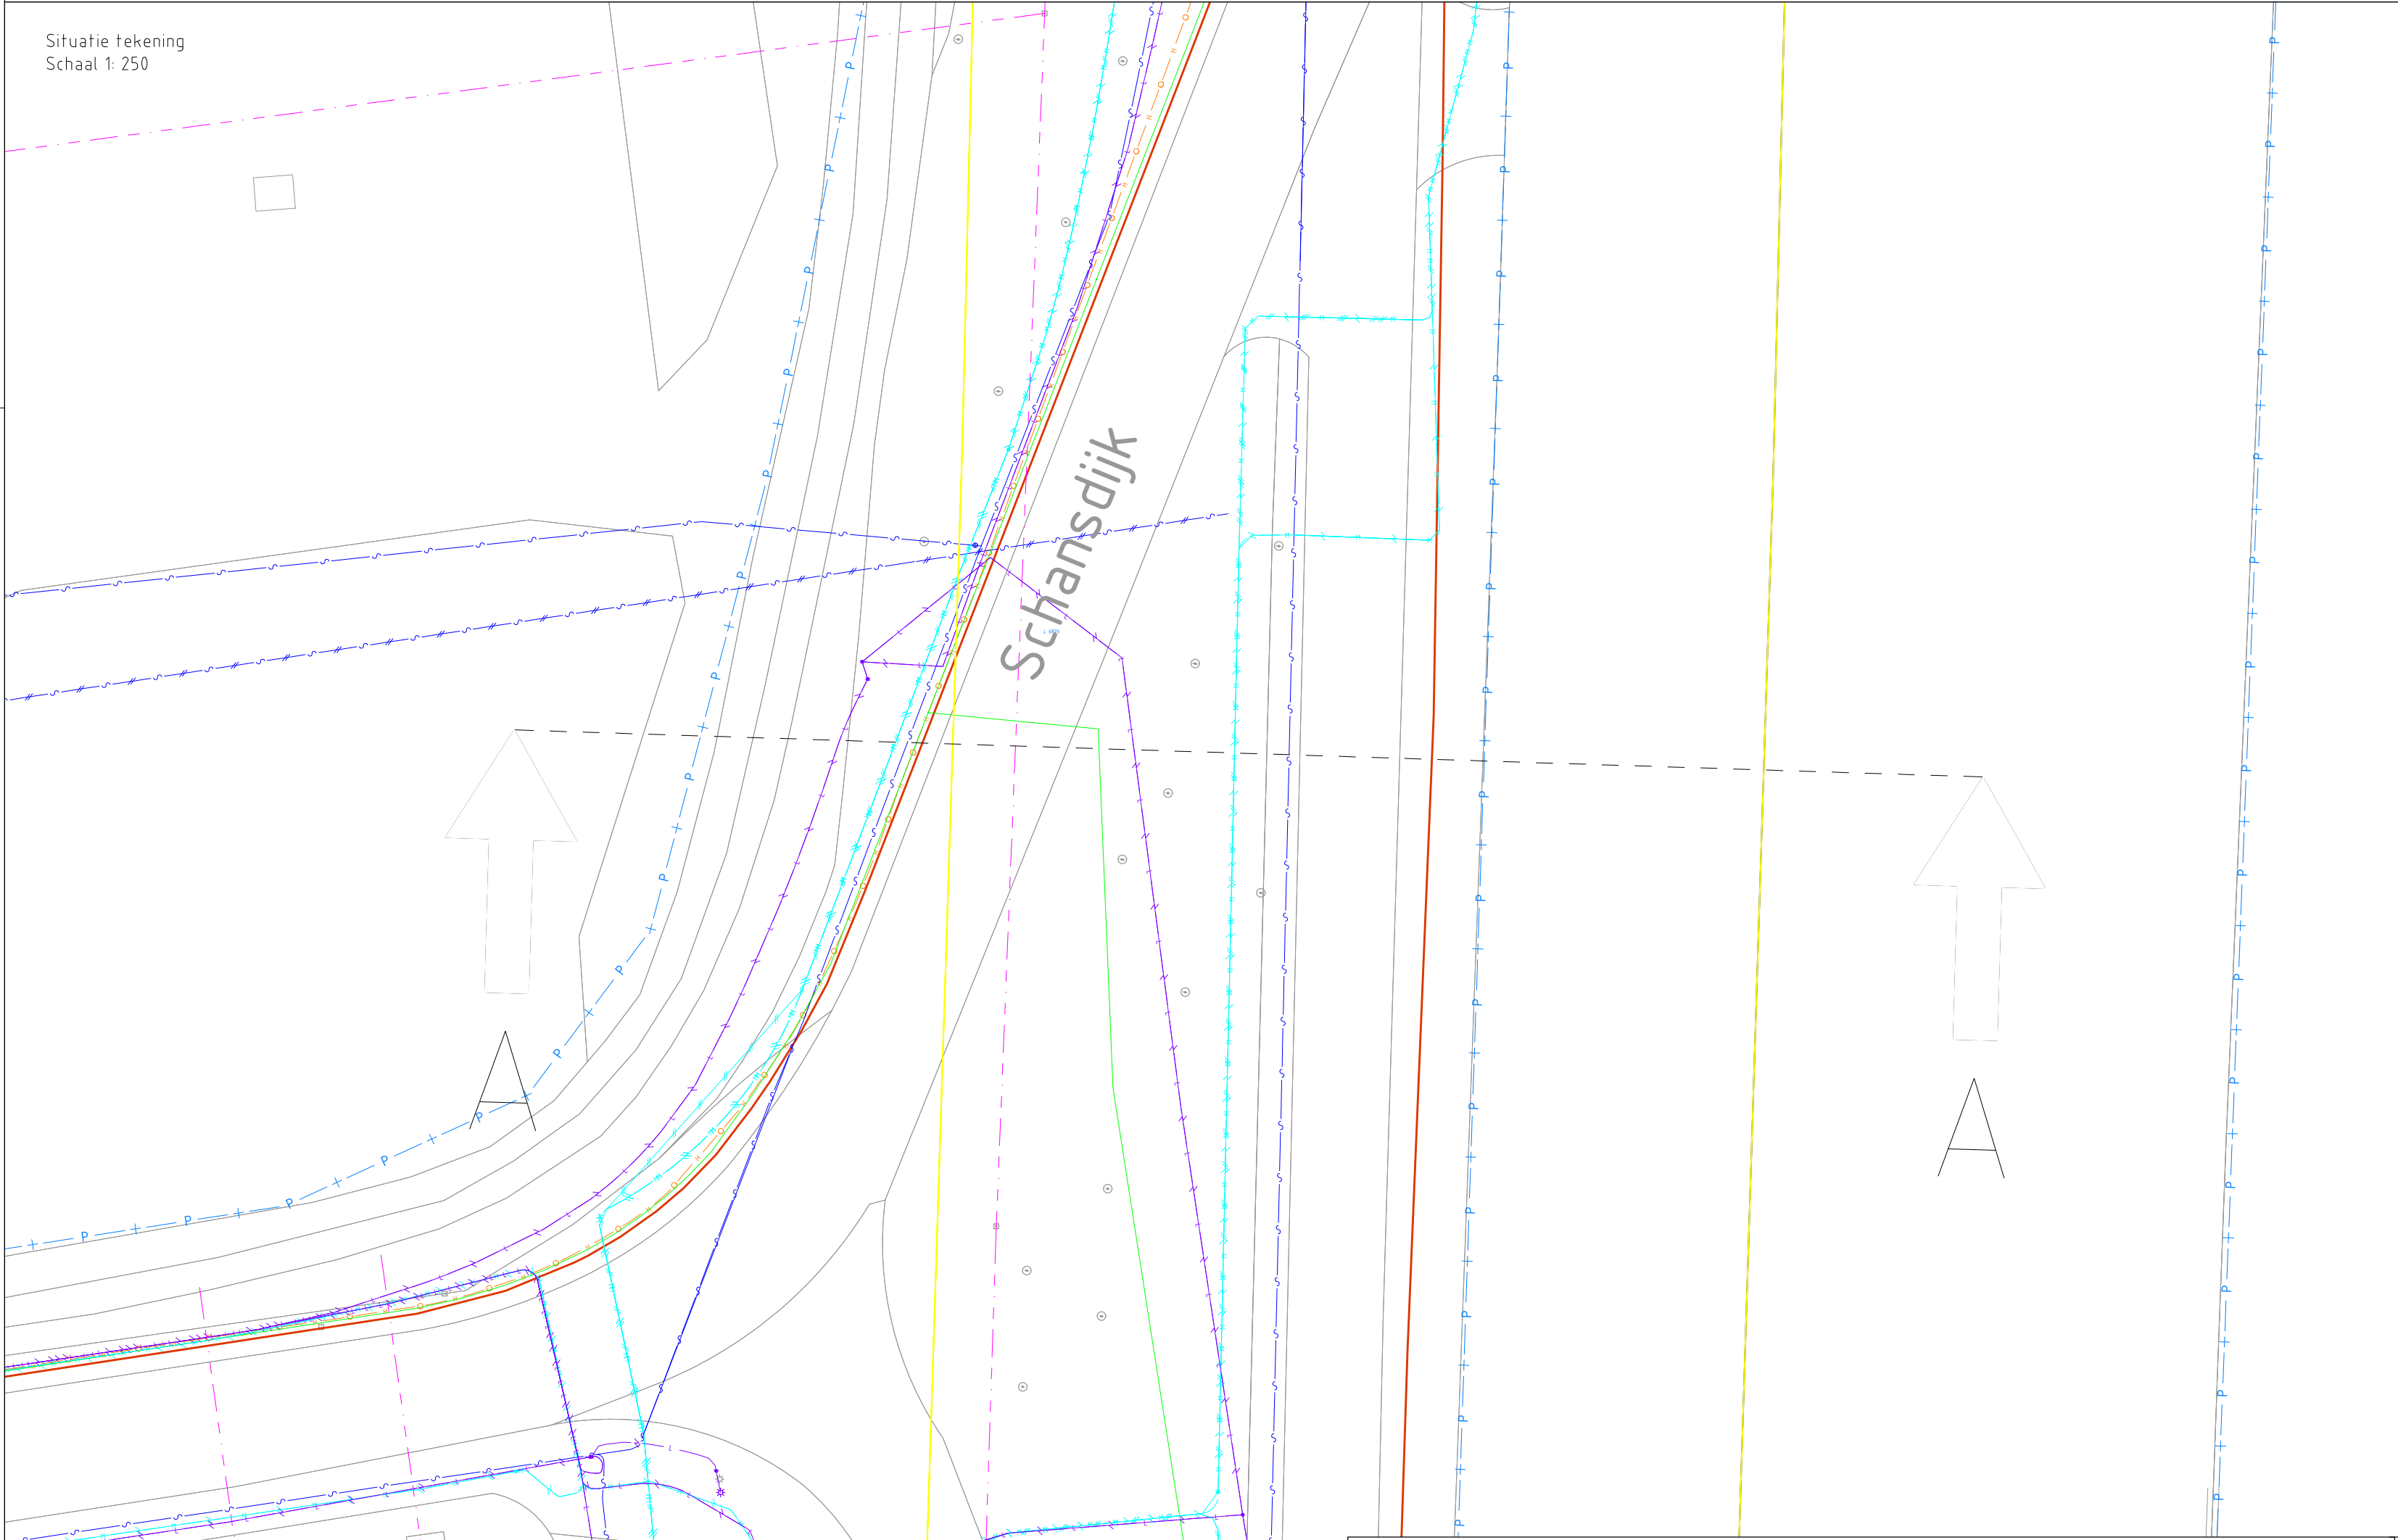
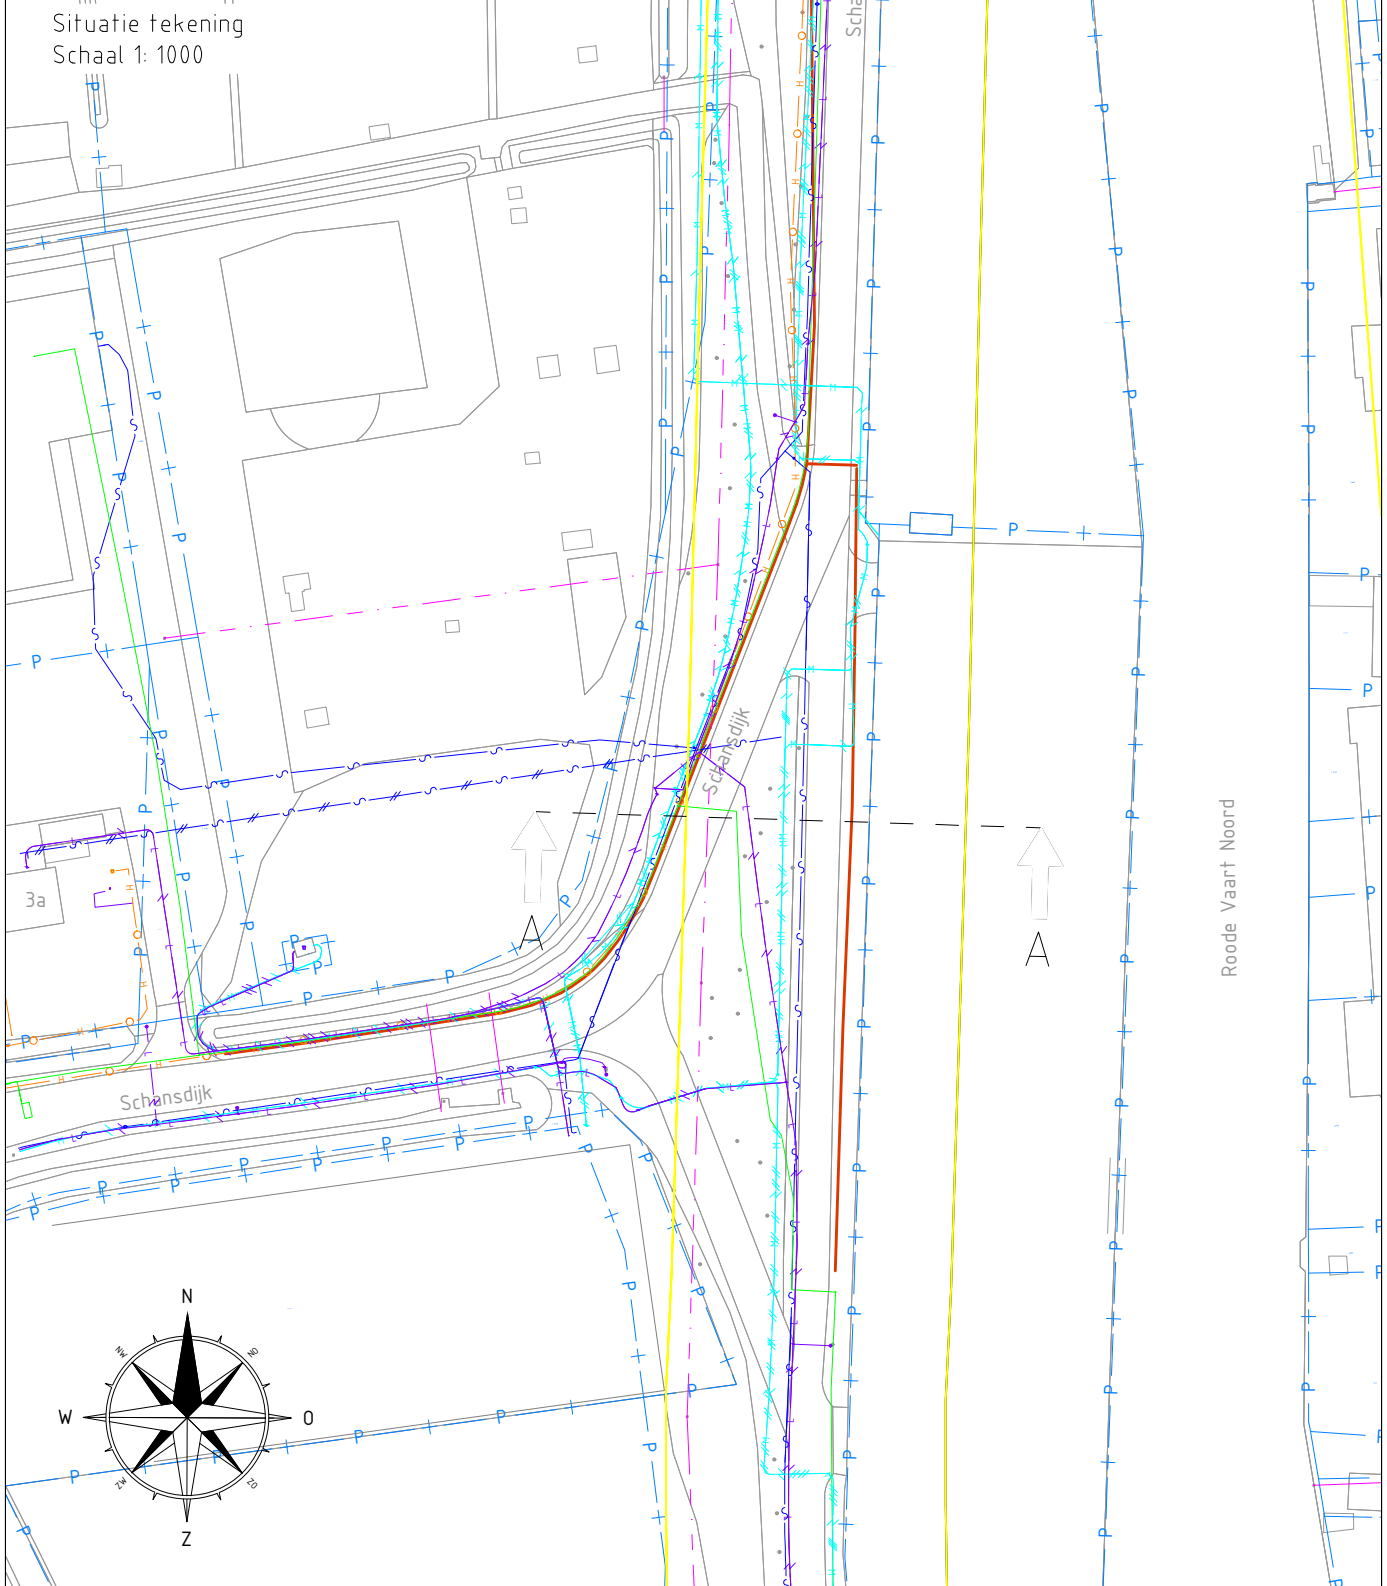


Profiel DW02
Dwarsprofiel A-A

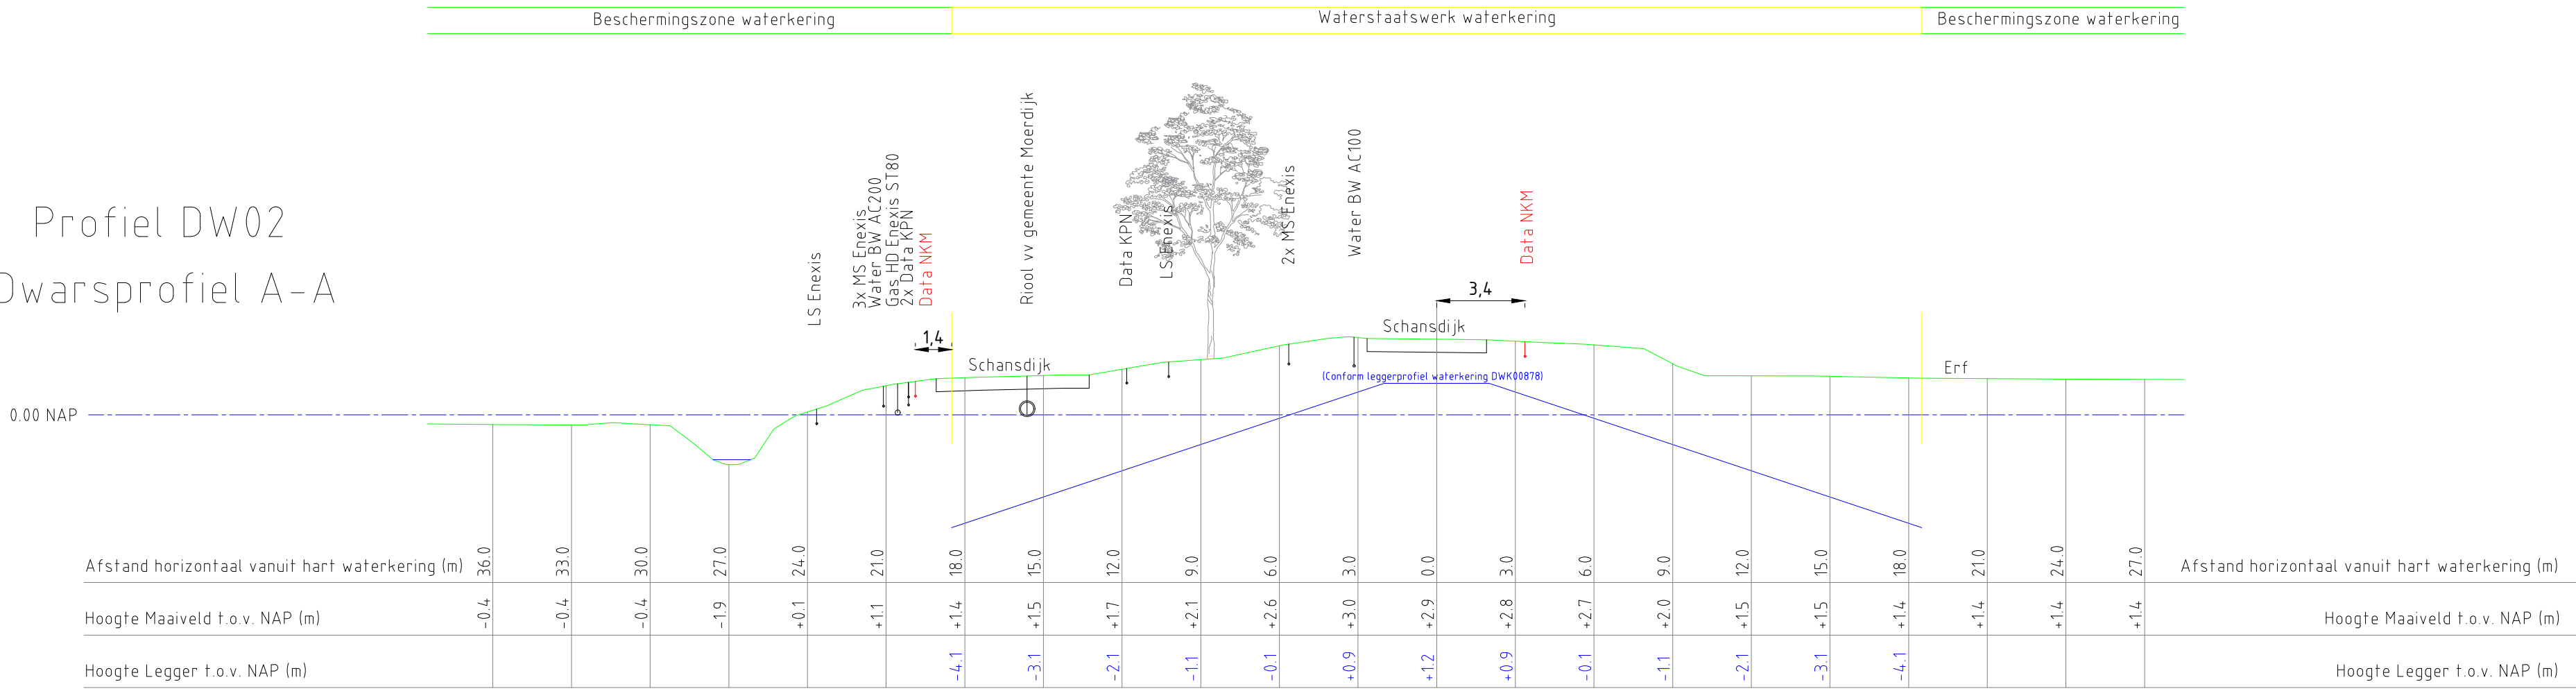

Legenda		
Geometrie	Omschrijving	Status
	Perceelsgrens	Bestaand
	Kabelbed	Bestaand
	Laagspanning	Bestaand
	Middenspanning	Bestaand
	Middenspanning	Vervallen
	Gas hoge druk	Bestaand
	Water	Bestaand
	Water	Vervallen
	Riolering vrijverval	Bestaand

D					
C					
B					
A					
Wijz	Omschrijving	Getekend	Goedgekeurd	Datum	Vrijgave
Projectomschrijving					
Kunstwerken project E-fiber / Ftp Moerdijk					
Locatie					
Schansdijk t.h.v. 3A te Zevenbergen					
Onderdeel					
DW02 Schansdijk t.h.v. 3A					
Tekeningnummer					
20_20905-01-DW02-ZVBN-1F-HB-P					
Opdrachtgever					
NKM Network Services B.V.					
Projectnummer opdrachtgever					
Getekend		Formaat:	Vrijgave voor uitvoering:		
Datum		Status:			
29-10-2021		CONCEPT			