



Doorsnede tekening
Schaal 1: 200


Persing P009 Lengteprofiel I-I

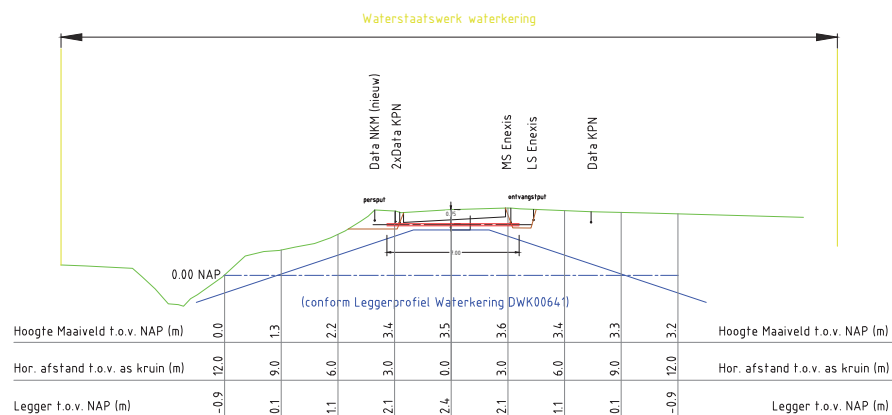

Situatie tekening
Schaal 1: 2000

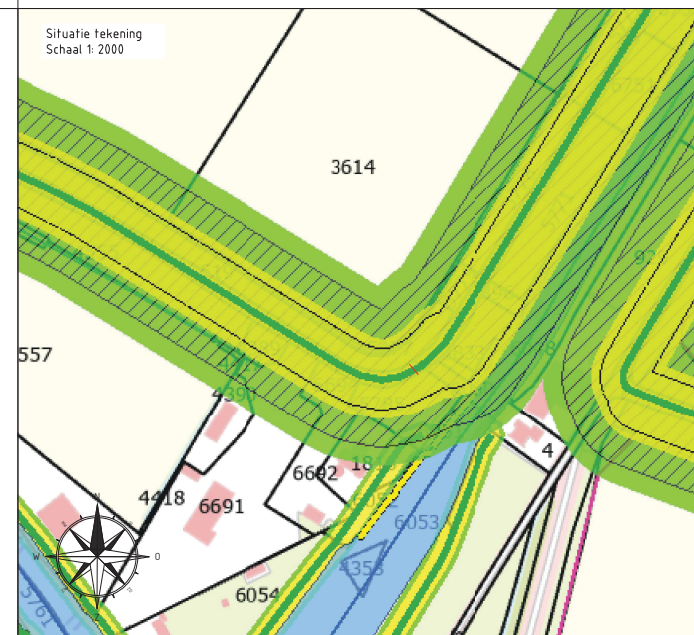

Situatie tekening
Schaal 1: 250

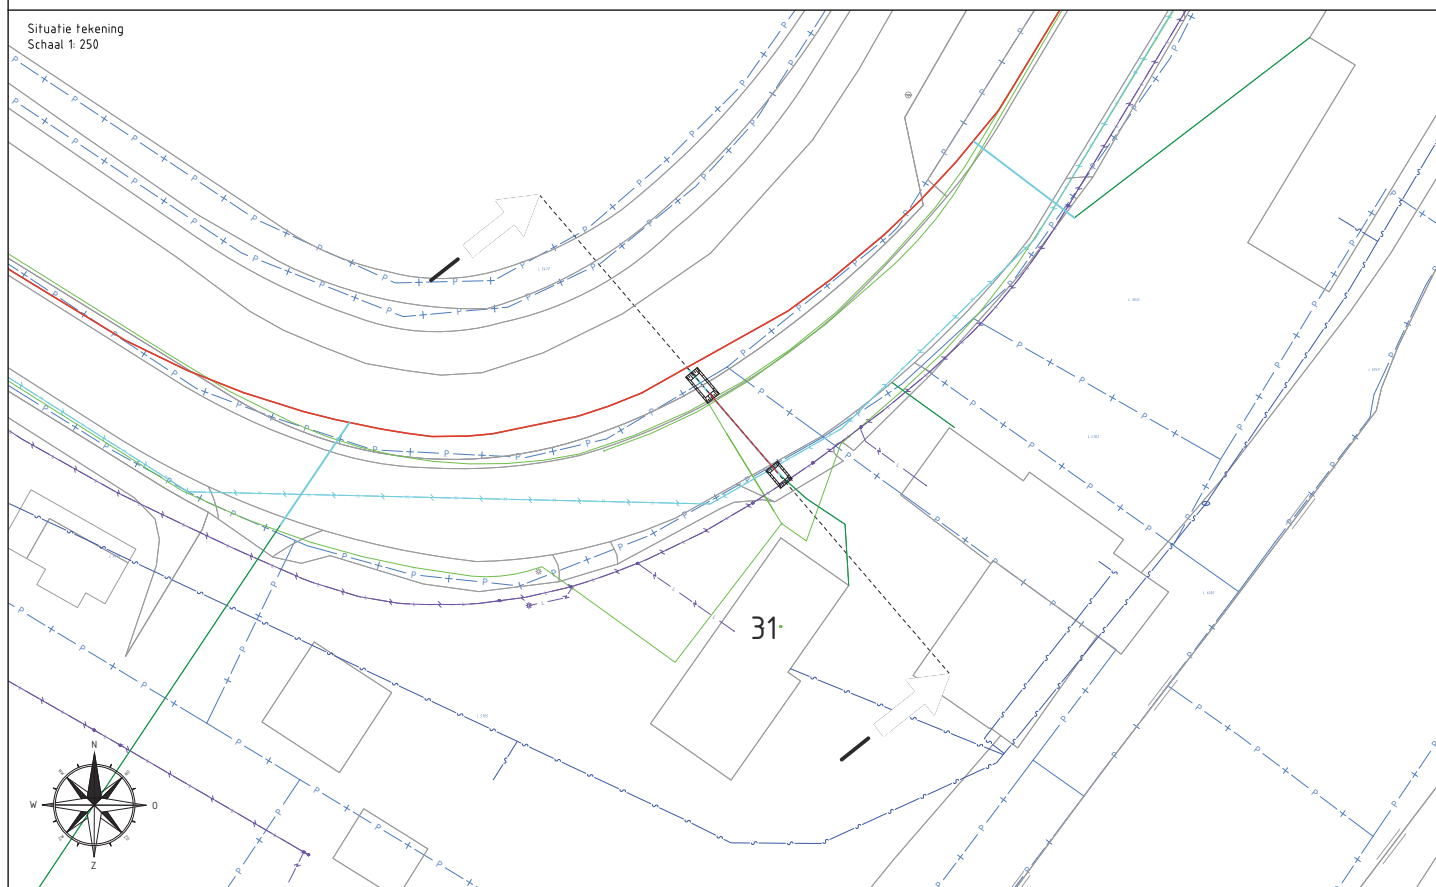

Detail tekening



1x Ø 114 mm Staal
t.b.v. mantelbuis
glasvezel (2xDAC)

Legenda

Geometrie	Omschrijving	Status
	Perceelsgrens	Bestaand
	Laagspanning	Bestaand
	Middenspanning	Bestaand
	Gas lage druk	Bestaand
	Water	Bestaand

D				
C				
B				
A				
Wijz.	Omschrijving	Gefekend	Goedgekeurd	Datum
Projectomschrijving:	FHP Moerdijk			
Locatie:	Huizersdijk 31 Zevenbergen			
Onderdeel:	HDD 7.0 m, Ø114 mm Staal			
Tekeningnummer:	20_20905-ZVBN-ID-01-P-B-P009			
Opdrachtgever:	NKM Network Services			
Projectnummer opdrachtgever:	2020165000			
G	Formaat:			
L	A2			
Datum:	Status:			
26-10-2021	Vergunning			



Simon Homburgstraat 17
5431 NN Cuijk
www.hollanddrilling.nl
info@hollanddrilling.nl
Tel: 0485 - 74 50 40



Vrijgave voor uitvoering: