


Doorsnede tekening  
Schaal 1: 200

# Persing P008


## Lengteprofiel H-H

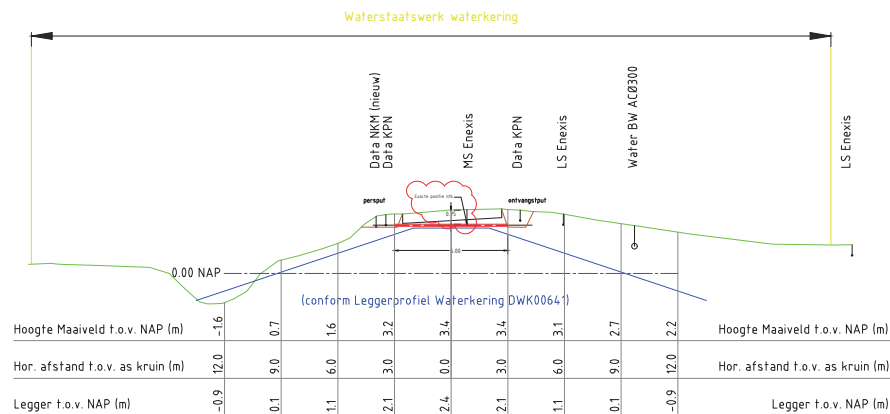

Situatie tekening  
Schaal 1: 2000



Situatie tekening  
Schaal 1: 250

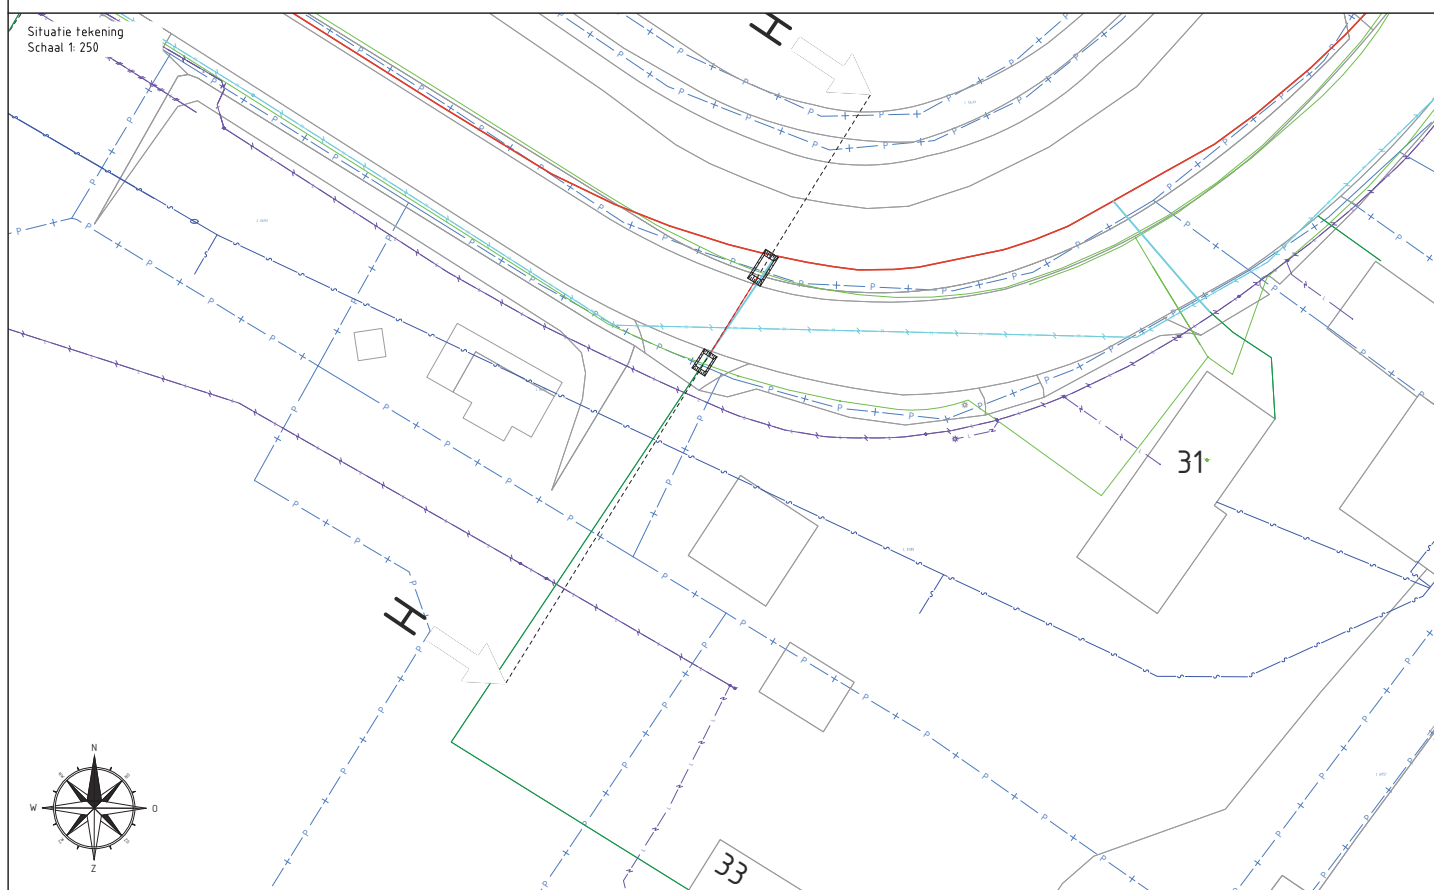

Detail tekening



1x Ø 114 mm Staal  
t.b.v. mantelbuis  
glasvezel (1xDAC)

## Legenda

Geometrie	Omschrijving	Status
	Perceelsgrens	Bestaand
	Laagspanning	Bestaand
	Middenspanning	Bestaand
	Gas lage druk	Bestaand
	Water	Bestaand

D				
C				
B				
A				
Wijz.	Omschrijving	Getekend	Goedgekeurd	Datum
Projectomschrijving:	FHP Moerdijk			
Locatie:	Huizersdijk 33 Zevenbergen			
Onderdeel:	HDD 6.0 m, Ø114 mm Staal			
Tekeningnummer:	20_20905-ZVBN-ID-01-P-B-P008			
Projectnummer:	20/20905-ZVBN-ID			
Opdrachtgever:	NKM Network Services			
Projectnummer opdrachtgever:	2020165000			
Getekend:	15	Formaat:	A2	
Datum:	26-10-2021	Status:	Vergunning	
		Vrijgave voor uitvoering:	Goedgekeurd	8-10-2021, 16:15:53



Simon Homburgstraat 17  
5431 NN Cuijk  
www.hollanddrilling.nl  
info@hollanddrilling.nl  
Tel: 0485 - 74 50 40



Dit document is eigendom van Holland Drilling BV of diens opdrachtgever. Alle rechten zijn voorbehouden. Zonder schriftelijke toestemming mag dit document niet worden vervoelvoudigd, openbaar gemaakt of anderszins worden gebruikt door derden.