
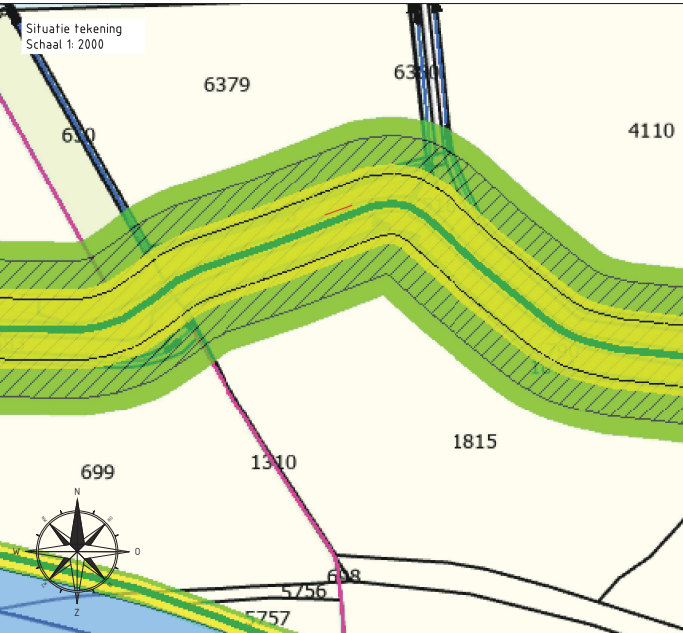
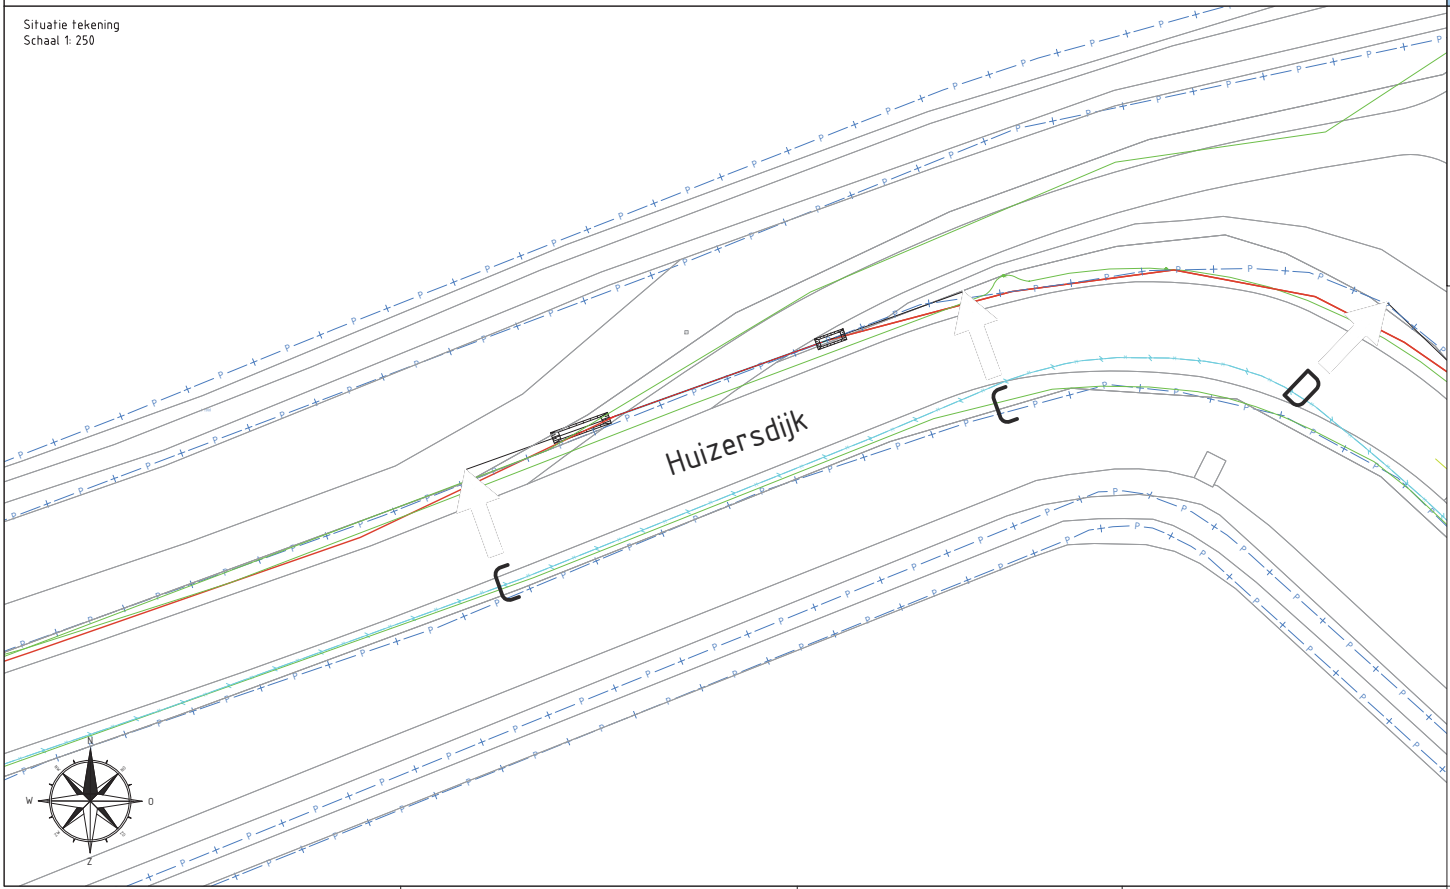


Persing P003
Lengteprofiel C-C

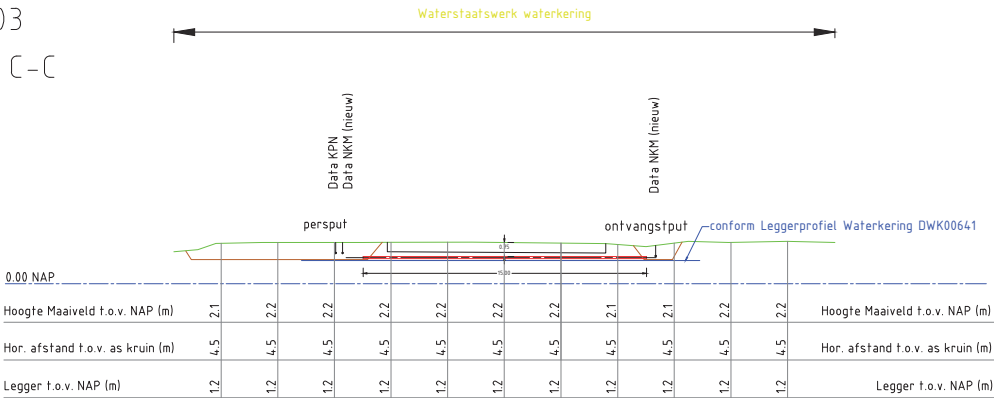

1x Ø 114 mm Staal
t.b.v. mantelbuis
glasvezel (1x 2x16)

Legenda

Geometrie	Omschrijving	Status
	Perceelsgrens	Bestaand
	Laagspanning	Bestaand
	Middenspanning	Bestaand
	Gas lage druk	Bestaand
	Water	Bestaand

D				
C				
B				
A				
Wijz.	Omschrijving	Getekend	Goedgekeurd	Datum
Projectomschrijving:	FHP Moerdijk			
Locatie:	Kruispunt Merensweg nabij Huizersdijk 37 Zevenbergen			
Onderdeel:	HDD 15.0 m ³ , Ø114 mm Staal			
Tekeningnummer:	20_20905-ZVBN-1D-01-P-B-P003	Projectnummer:	20/20905-ZVBN-1D	
Opdrachtgever:	NKM Network Services			
Projectnummer opdrachtgever:	2020165000			
Getekend:	Formaat: A2	Vrijgave voor uitvoering:		
Datum:	22-10-2021	Status:	Vergunning	

Simon Homburgstraat 17
5431 NN Cuijk
www.hollanddrilling.nl
info@hollanddrilling.nl
Tel: 0485 - 74 50 40

Goedgekeurd
137.dkaners, 26-10-2021, 16:17:27