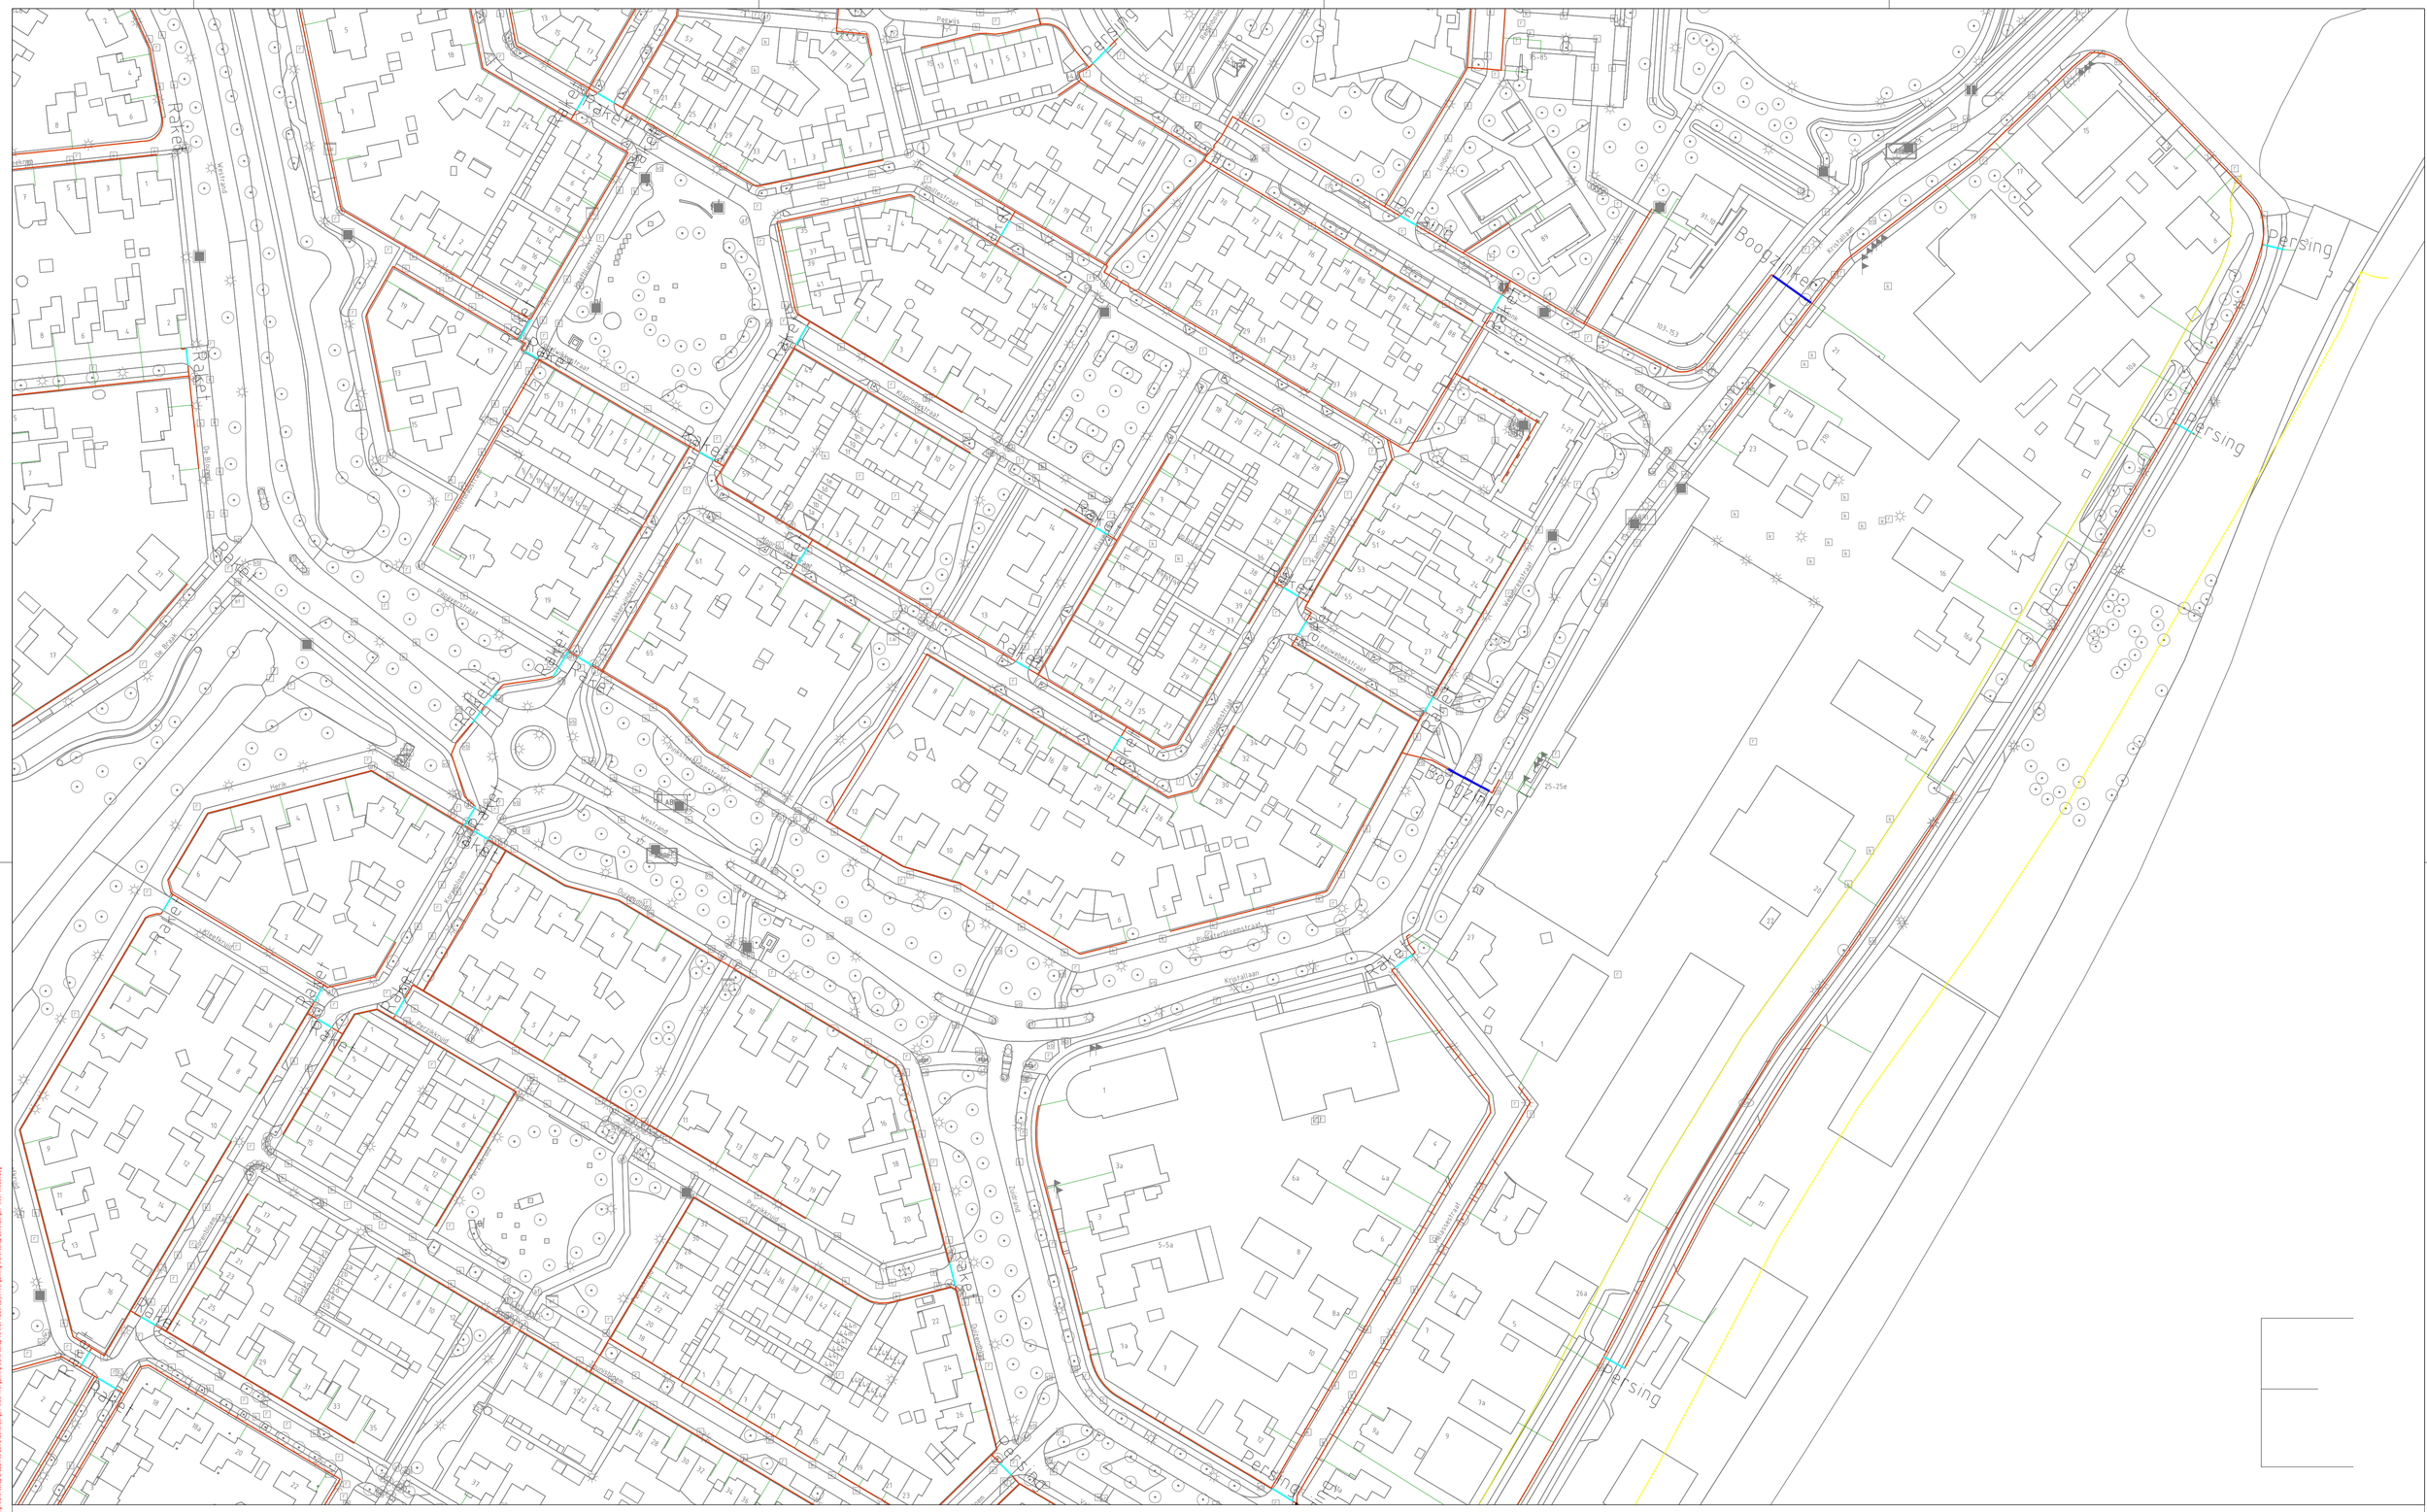

Legenda

Blazen tot aan de laatse DPxxx in de cascade (doorlussing).
Van WP via DP0xx, DP1xx, DP2xx, DP3xx en DP4xx naar DP5xx.

Kleurcodes buizen:

Buis, 3x16mm: Rood Wit Geel
Buis, 7x16mm: Rood Wit Geel Blauw Groen Violet Bruin

Perceel gerechtigde

DAC
3x16mm
7x16mm

AP-AP/CP
DP

Huisaansluiting
Huisaansluiting, op rol
Huisaansluiting, maatwerk

Basisklasse-Gebied

3T-klasse-Gebied

Boogzinker
Boomboring
Gestuurde Boring
Kunstwerk
Persing
Mantelbuis

Huisaansluittrace
Hoofdtrace
Backhaul
City-Ring
DP Gebied
POP Gebied

VERGUNNING

Discipline:	FTP	Versienr:	V 1.1
Opmerking 1:	Vergunning Waterschap Brabantse Delta ZVBN		
Opmerking 2:	ZVBN-1D - Tekening E		
Projectnr. NKM:	2020165000	Projectnr. E-Fiber:	
Project omschrijving: FTP Moerdijk			

efiber

Schaal	1:1000
Formaat	A1

Uitgevoerd	17-09-2021

Wijzigingen:			
Gewijzigd	Datum	Gecontr	Volgnr
Trace verlegd	07-10-2021	SM	1

NKM VERBINDT GENERATIES

Bestandsnaam: G:\Techniek\FTP Moerdijk\Engineering\Ontwerp\Ontwerp\Ontwerp Waterschap Brabantse Delta Zevenbergen West\Vergunning Waterschap 1D Vaia Huizenblok\Vergunning Waterschap Zevenbergen West-Vaia.dwg
Plotdatum: 07-10-2021 15:24 Layout: E