



Doorsnede tekening
Schaal 1: 200



Tracédoorsnede TR003
Dwarsprofiel A-A

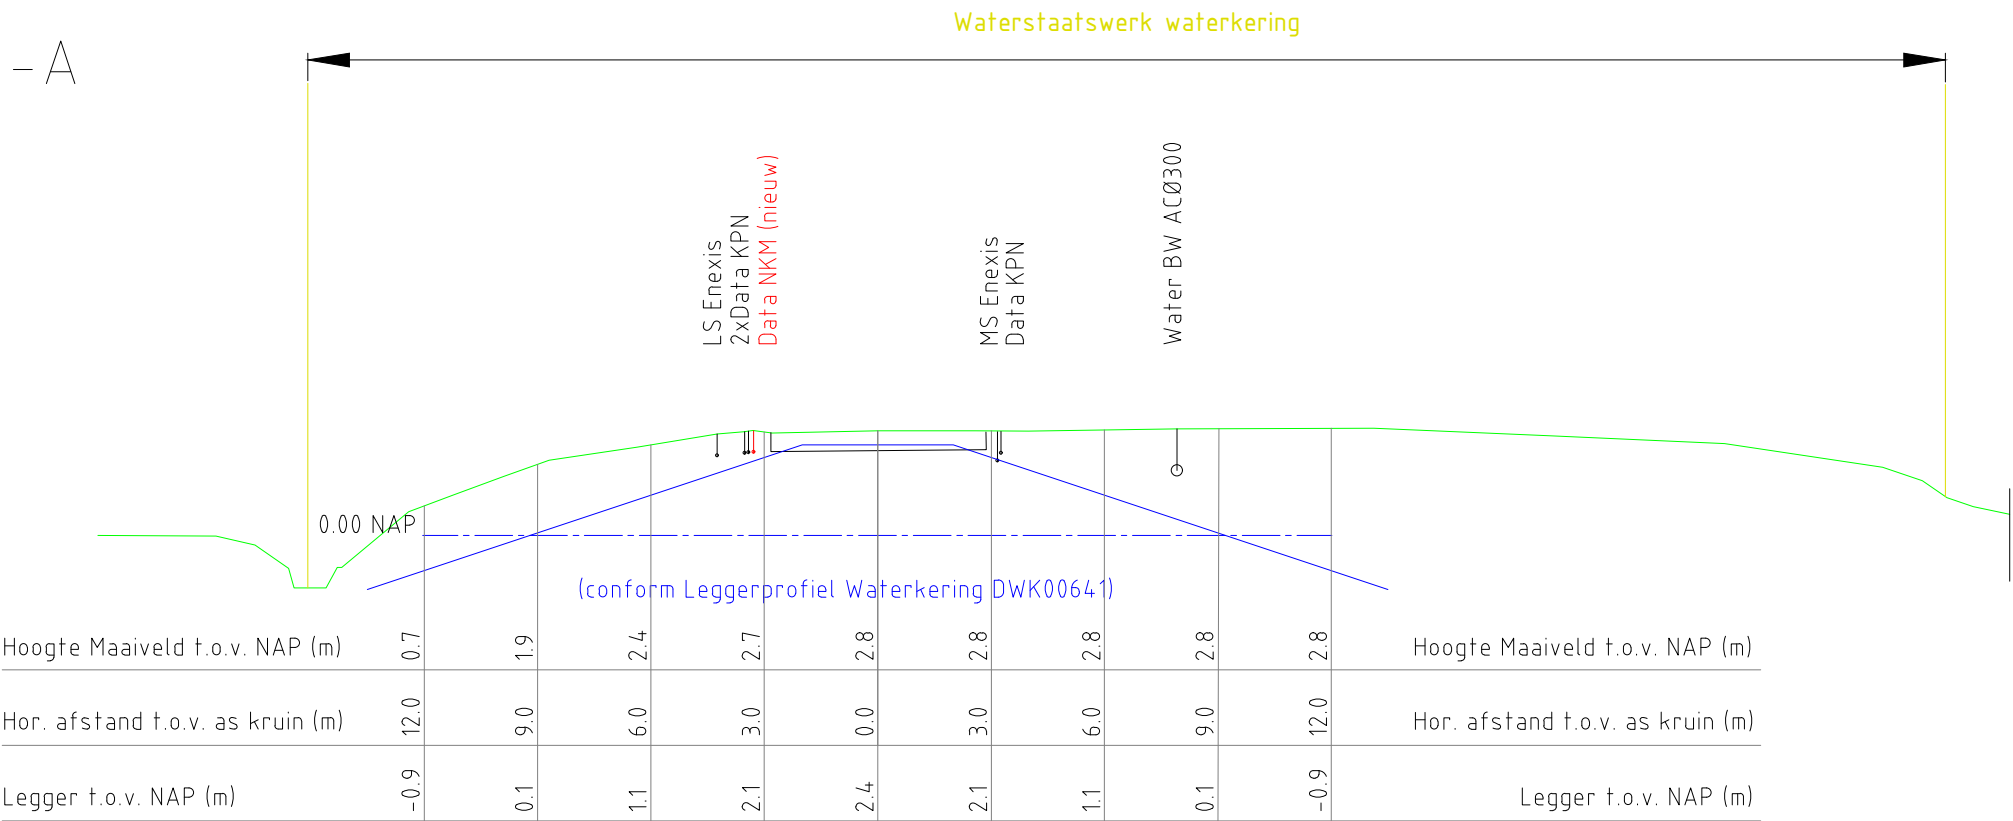

Situatie tekening
Schaal 1: 2000

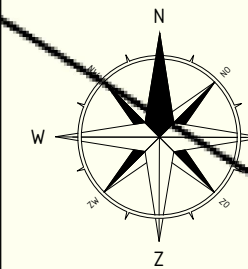

Situatie tekening
Schaal 1: 250

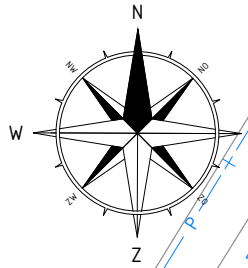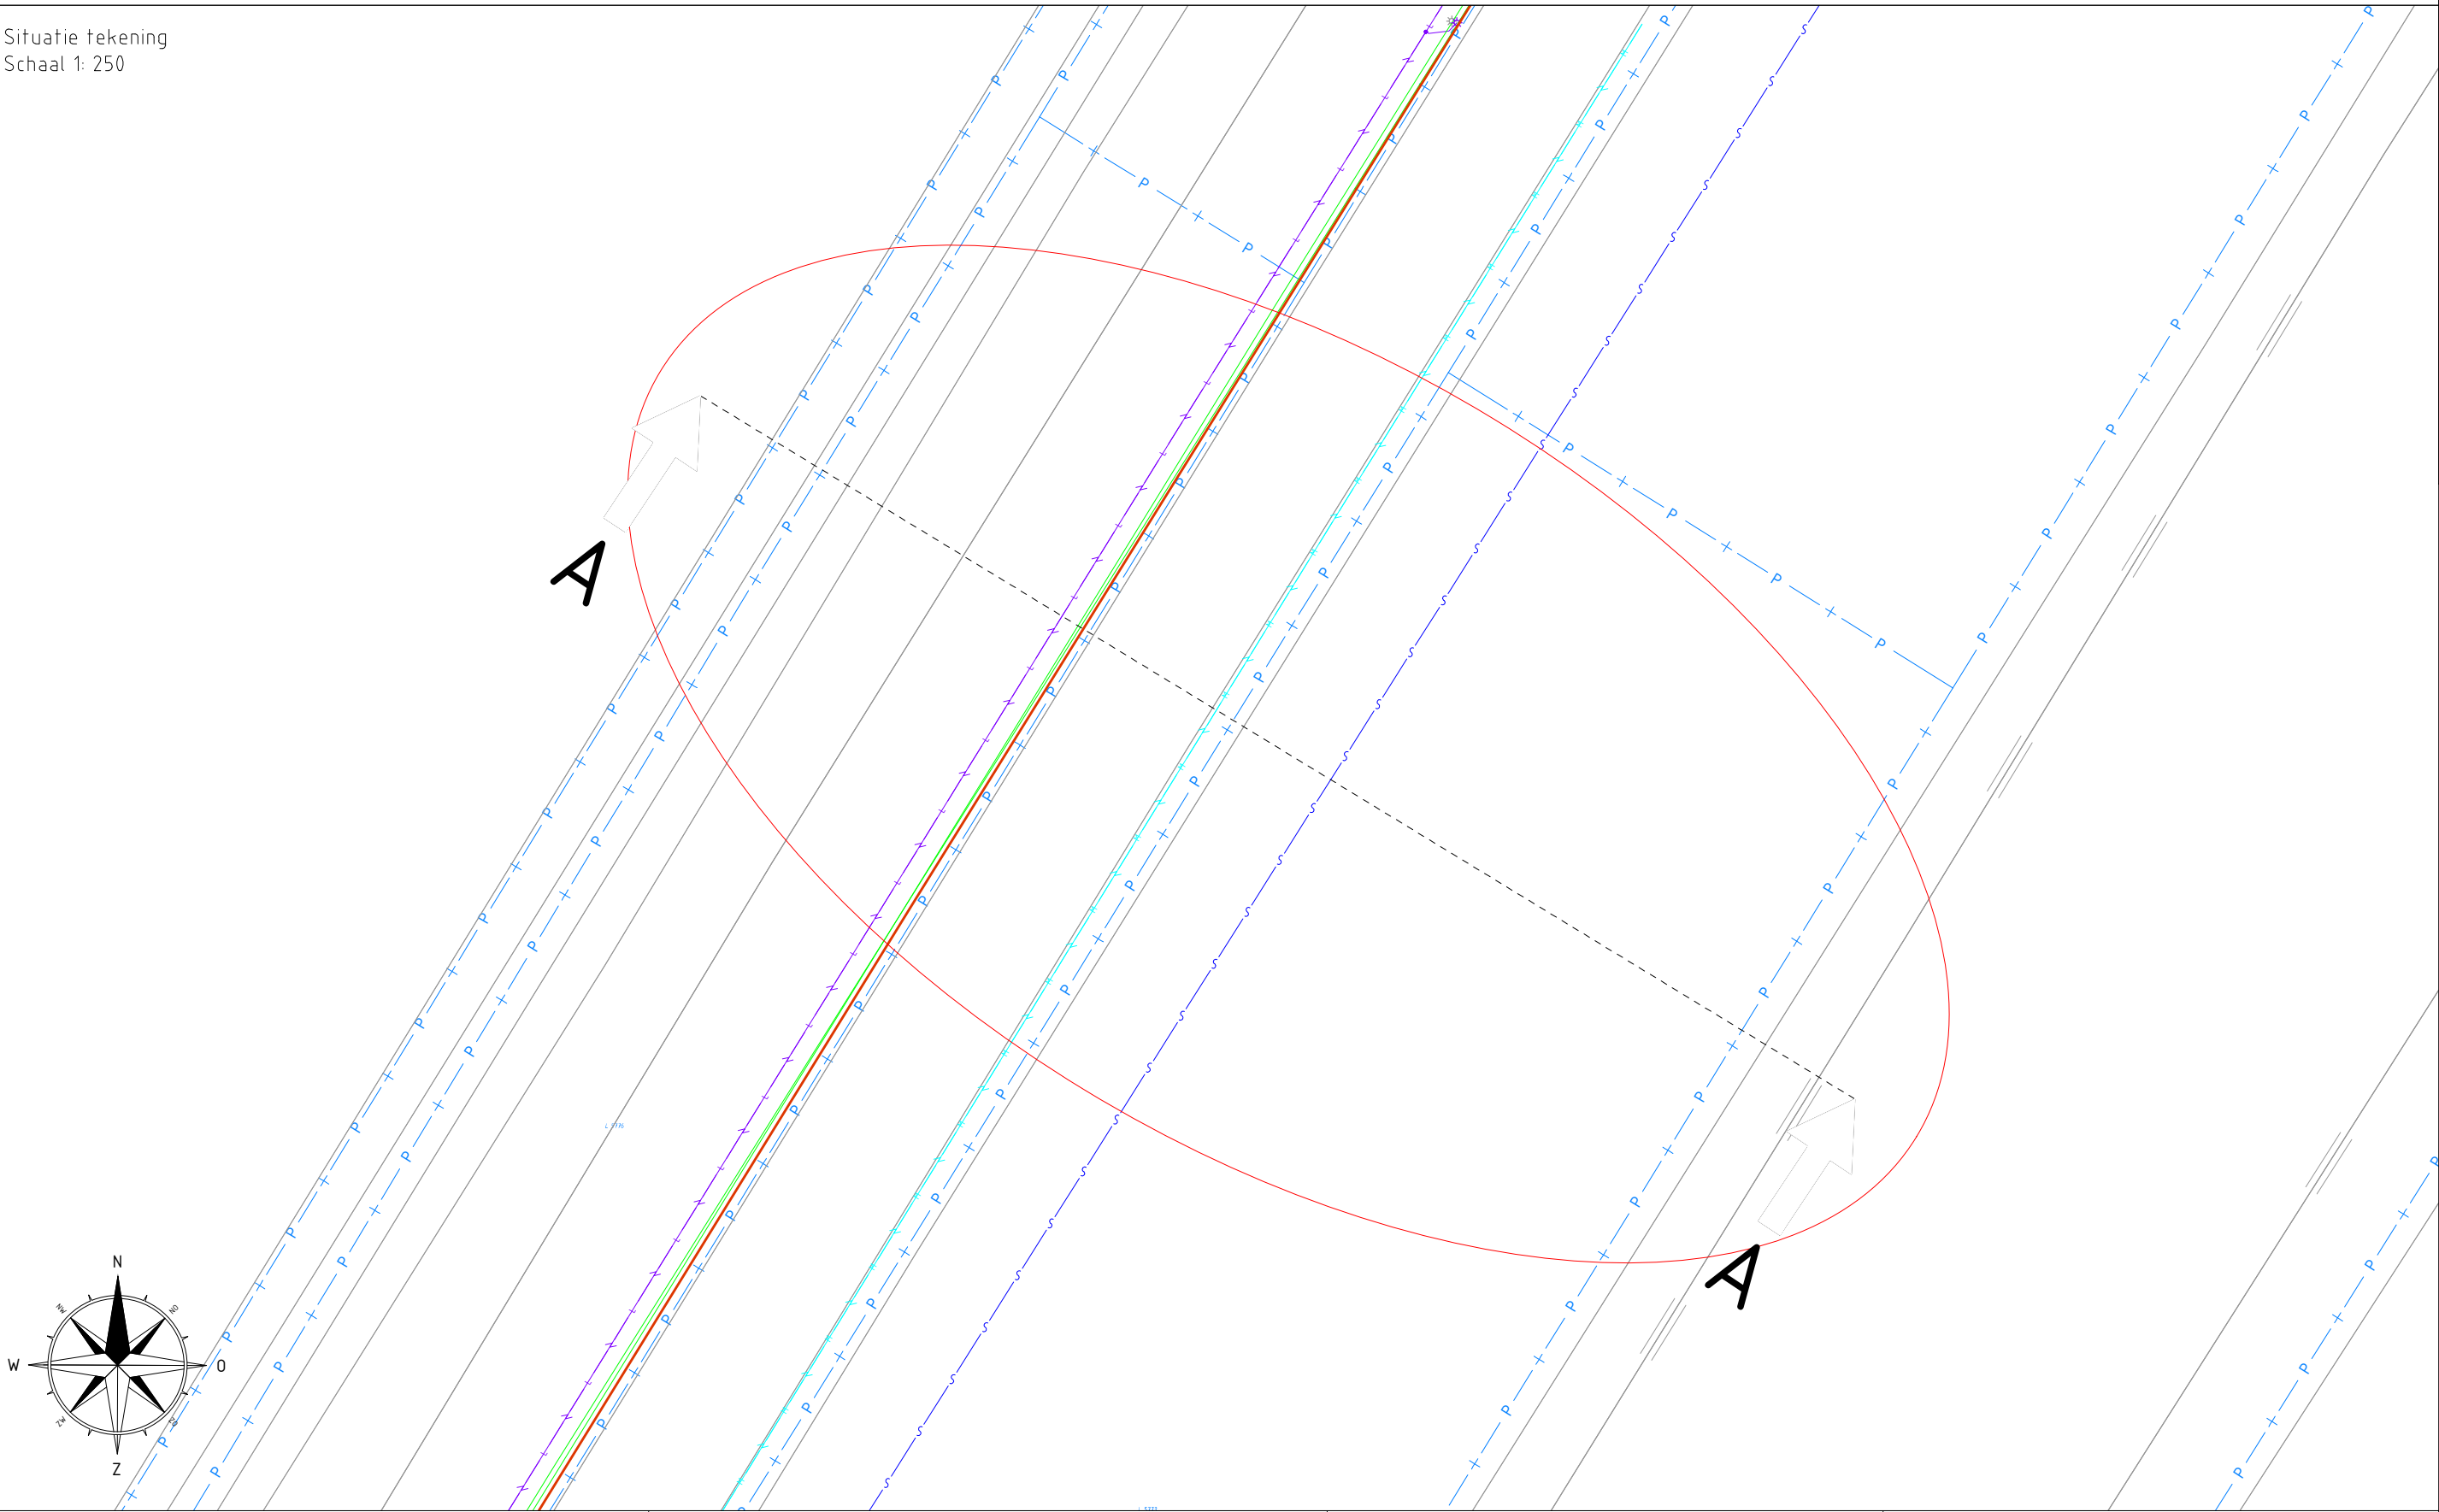


 

Detail tekening



glasvezel 2x16

Legenda

Geometrie	Omschrijving	Status
	Perceelsgrens	Bestaand
	Kabelbed	Bestaand
	Laagspanning	Bestaand
	Kabelbed	Bestaand
	Middenspanning	Bestaand
	Kabelbed	Bestaand
	Gas lage druk	Bestaand
	Water	Bestaand

D					
C					
B					
A					
Wijz.	Omschrijving	Getekend	Goedgekeurd	Datum	Vrijgave
Projectomschrijving: FtHP Moerdijk					
Locatie: nabij Huizersdijk 30 Zevenbergen					
Onderdeel: glasvezeltracé 1x 2x16					
Tekeningnummer: 20_20905-ZVBN-1D-01-P-B-TR003		Projectnummer: 20/20905-ZVBN-1D			
Opdrachtgever: NKM Network Services				 Simon Homburgstraat 17 5431 NN Cuijk www.hollanddrilling.nl info@hollanddrilling.nl Tel: 0485 - 74 50 40	
Projectnummer opdrachtgever: 2020165000					
Getekend: 	Formaat: A2	Vrijgave voor uitvoering:			
Datum: 26-10-2021	Status: Vergunning				



Simon Homburgstraat 17
5431 NN Cuijk
www.hollanddrilling.nl
info@hollanddrilling.nl
Tel: 0485 - 74 50 40

