
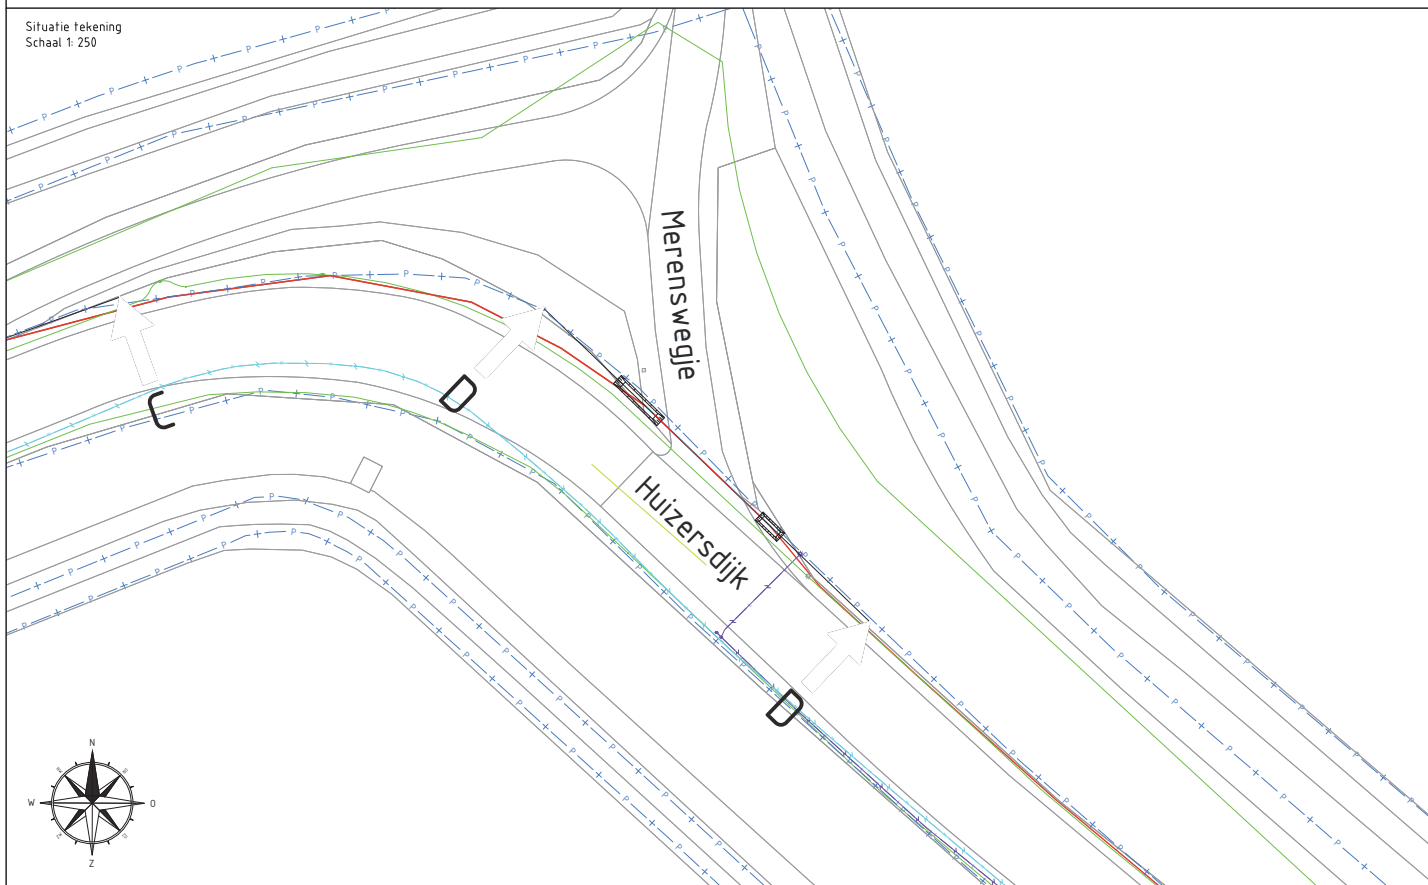


Persing P004 Lengteprofiel D-D

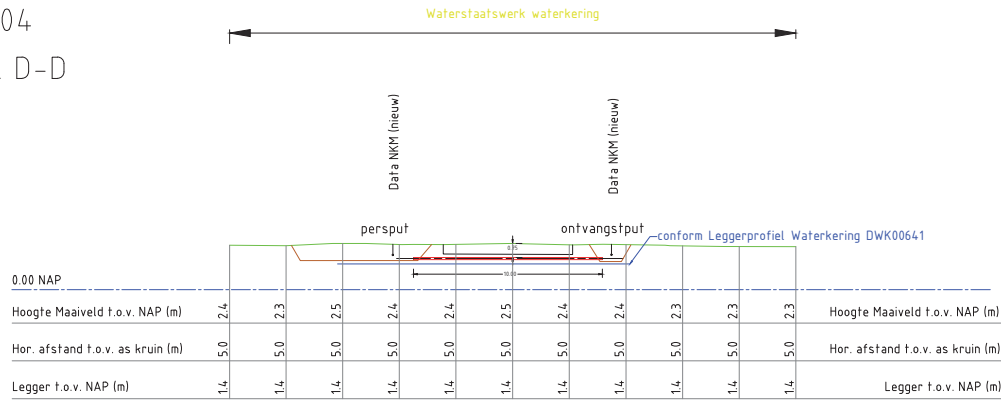

1x Ø 114 mm Staal
t.b.v. mantelbuis
glasvezel (1x 2x16)

Legenda

Geometrie	Omschrijving	Status
	Perceelsgrens	Bestaand
	Laagspanning	Bestaand
	Middenspanning	Bestaand
	Gas lage druk	Bestaand
	Water	Bestaand

D				
C				
B				
A				
Wijz. Omschrijving	Gefekend	Goedgekeurd	Datum	Vrijgave
Projectomschrijving: FHP Moerdijk				
Locatie: Kruispunt Merensweg nabij Huizersdijk 37 Zevenbergen				
Onderdeel: HDD 10.0 m ³ , Ø114 mm Staal				
Tekeningnummer: 20_20905-ZVBN-1D-01-P-B-P004		Projectnummer: 20/20905-ZVBN-1D		
Opdrachtgever: NKM Network Services				
Projectnummer opdrachtgever: 2020165000				
Gefekend: [Signature]		Vrijgave voor uitvoering: Goedgekeurd 137.1 26-10-2021, 16:17:14		
Datum: 22-10-2021	Status: Vergunning			

Simon Homburgstraat 17
5431 NN Cuijk
www.hollanddrilling.nl
info@hollanddrilling.nl
Tel: 0485 - 74 50 40

NKM
Network Services