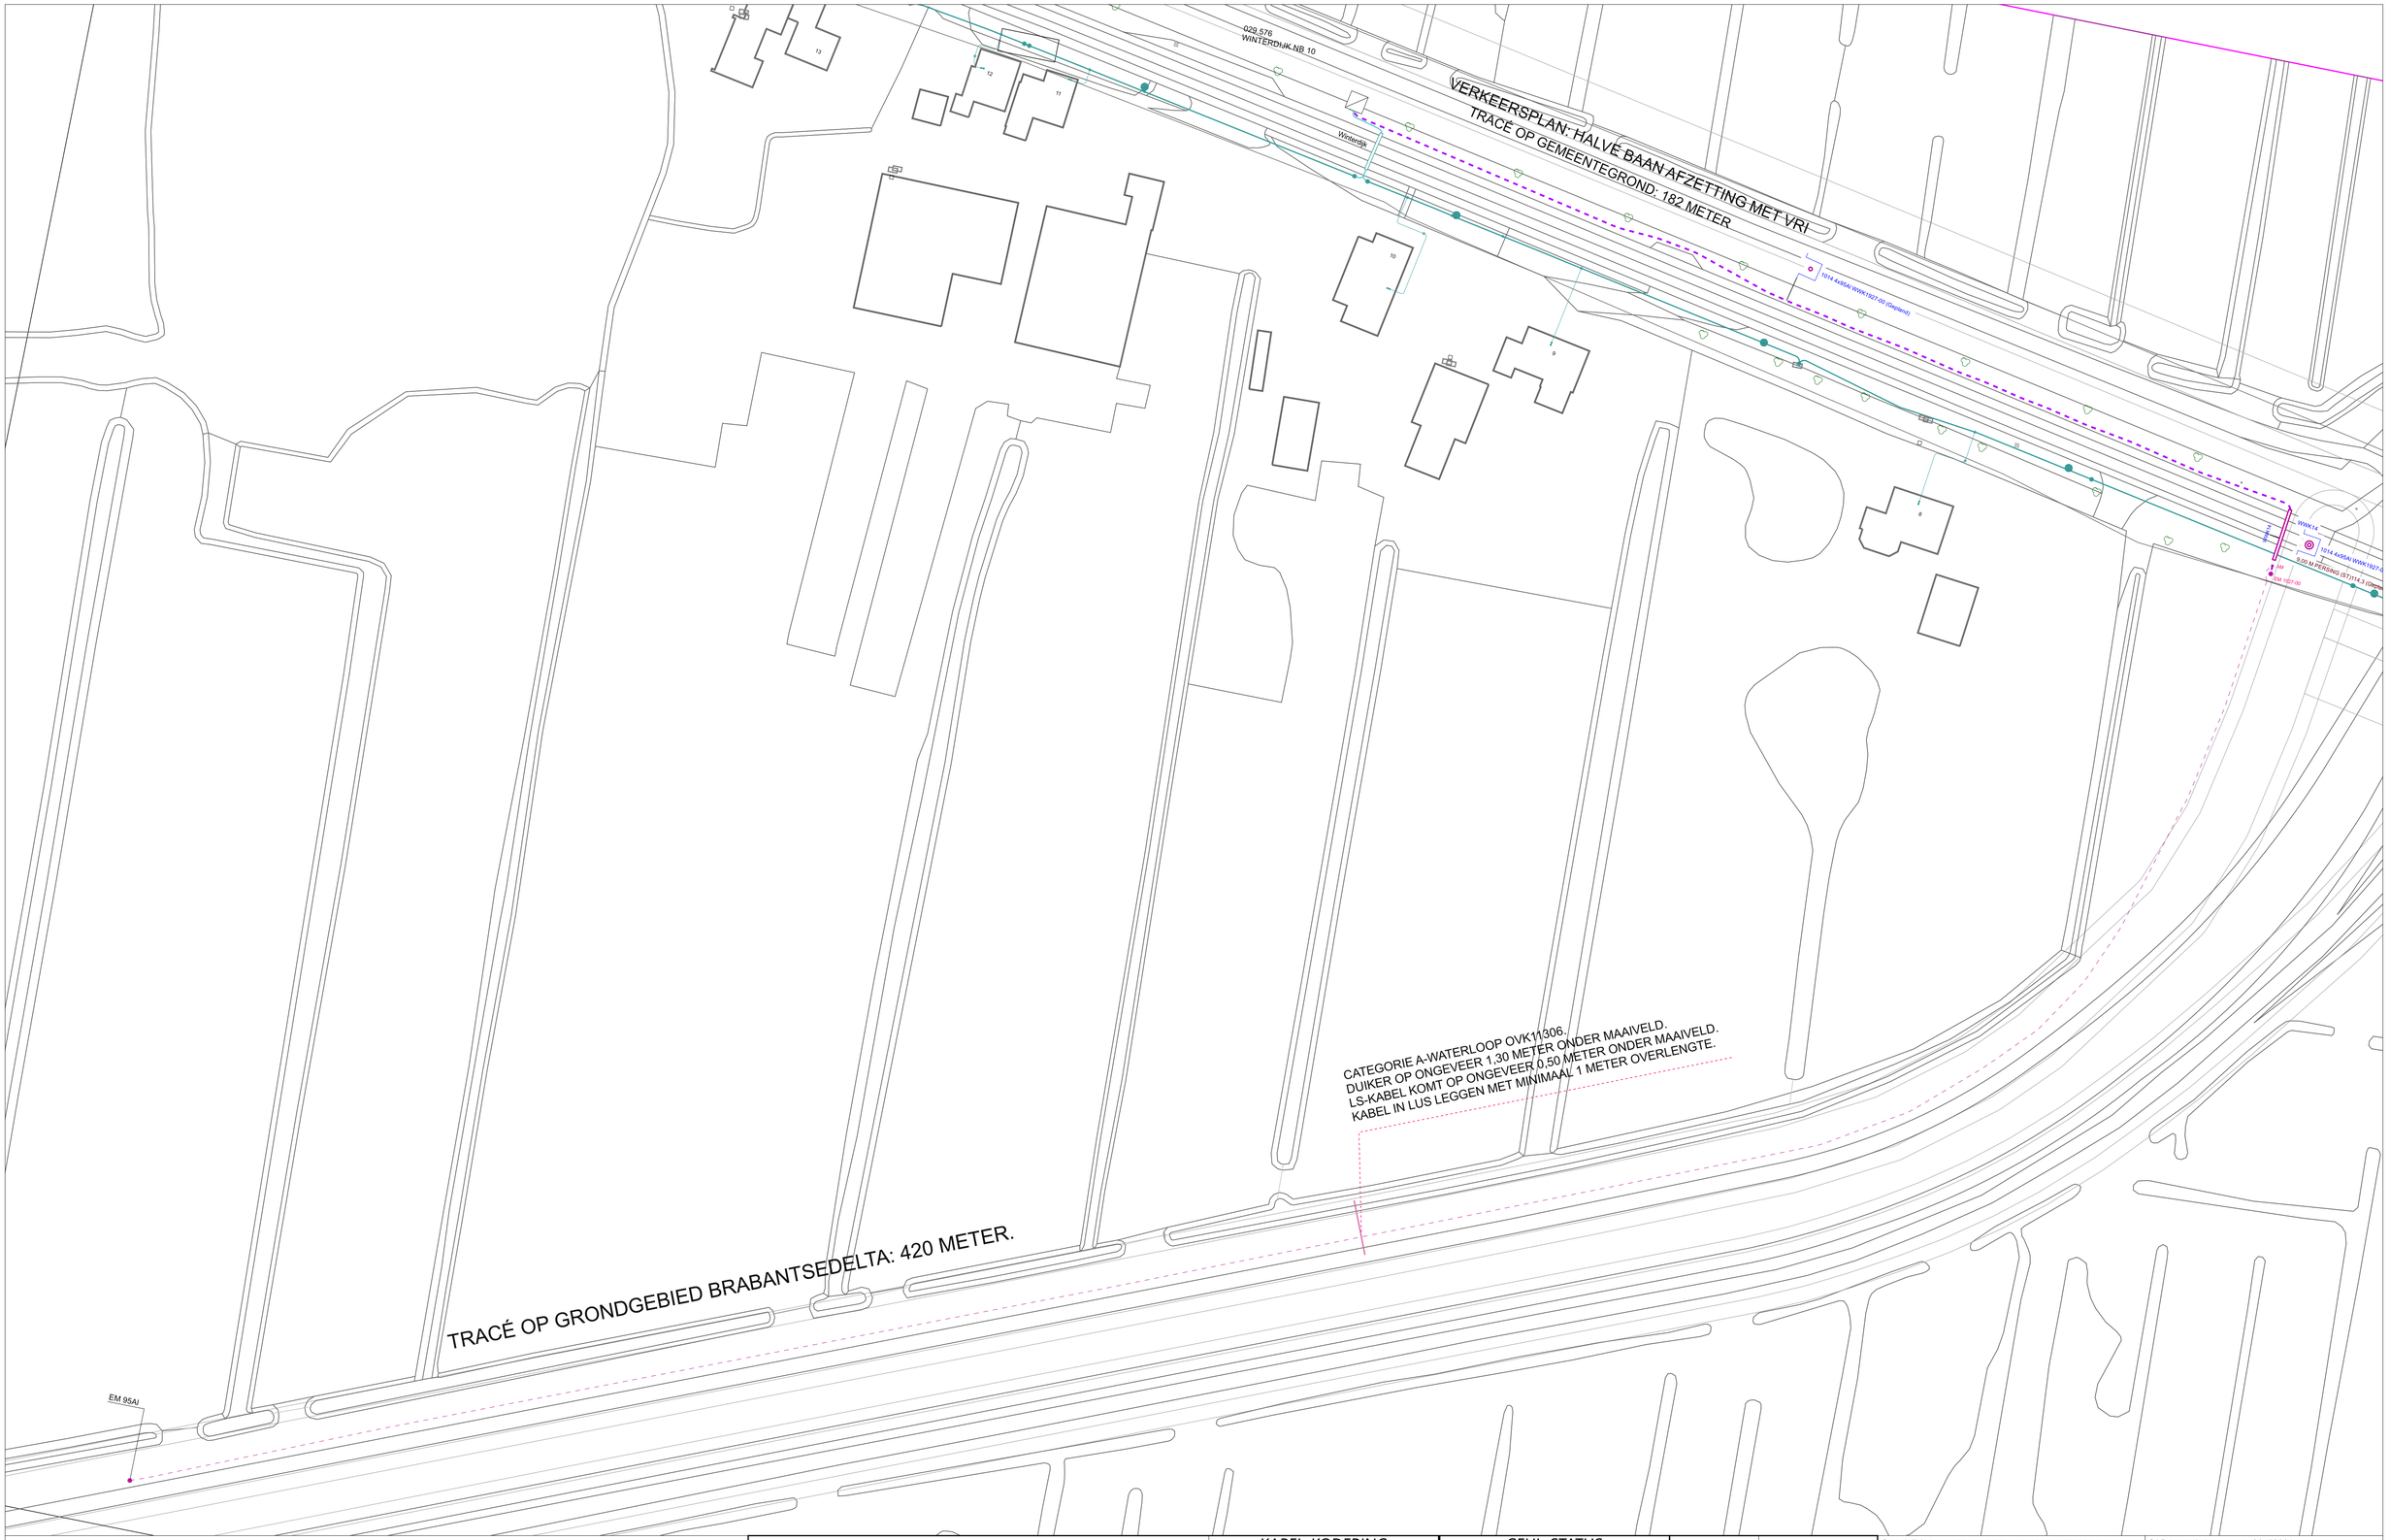

KABEL-KODERING

KODE	VERKLARING
1014	4x95.00 Al V-VMvKsas

GEUL-STATUS

SYMBOOL	OMSCHRIJVING
	definitief ligging bekend
	digitaal ingemeten
	gepland

symbool	omschrijving
	OV Aansluiting - in bedrijf
	E Station - in bedrijf
	Kabel - gepland

Omschrijving : TE WIJZIGEN LS-KABELNET T.B.V. HOGEVAART 80 SPRANG-CAPELLE.

Status : Projecttekening aangemaakt

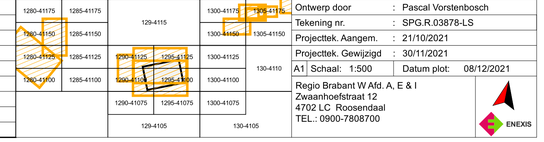

SAP netwerkplan	:	30158664	
SAP projectdefinitie	:	R03878	
Synfranummer	:		
Ontwerp door	:	Pascal Vorstenbosch	
Tekening nr.	:	SPG.R.03878-LS	
Projecttek. Aangem.	:	21/10/2021	
Projecttek. Gewijzigd	:	30/11/2021	
A1	Schaal: 1:500	Datum plot:	08/12/2021

Regio Brabant W Afd. A, E & I
Zwaanhoefstraat 12
4702 LC Roosendaal
TEL.: 0900-7808700

ENEXIS