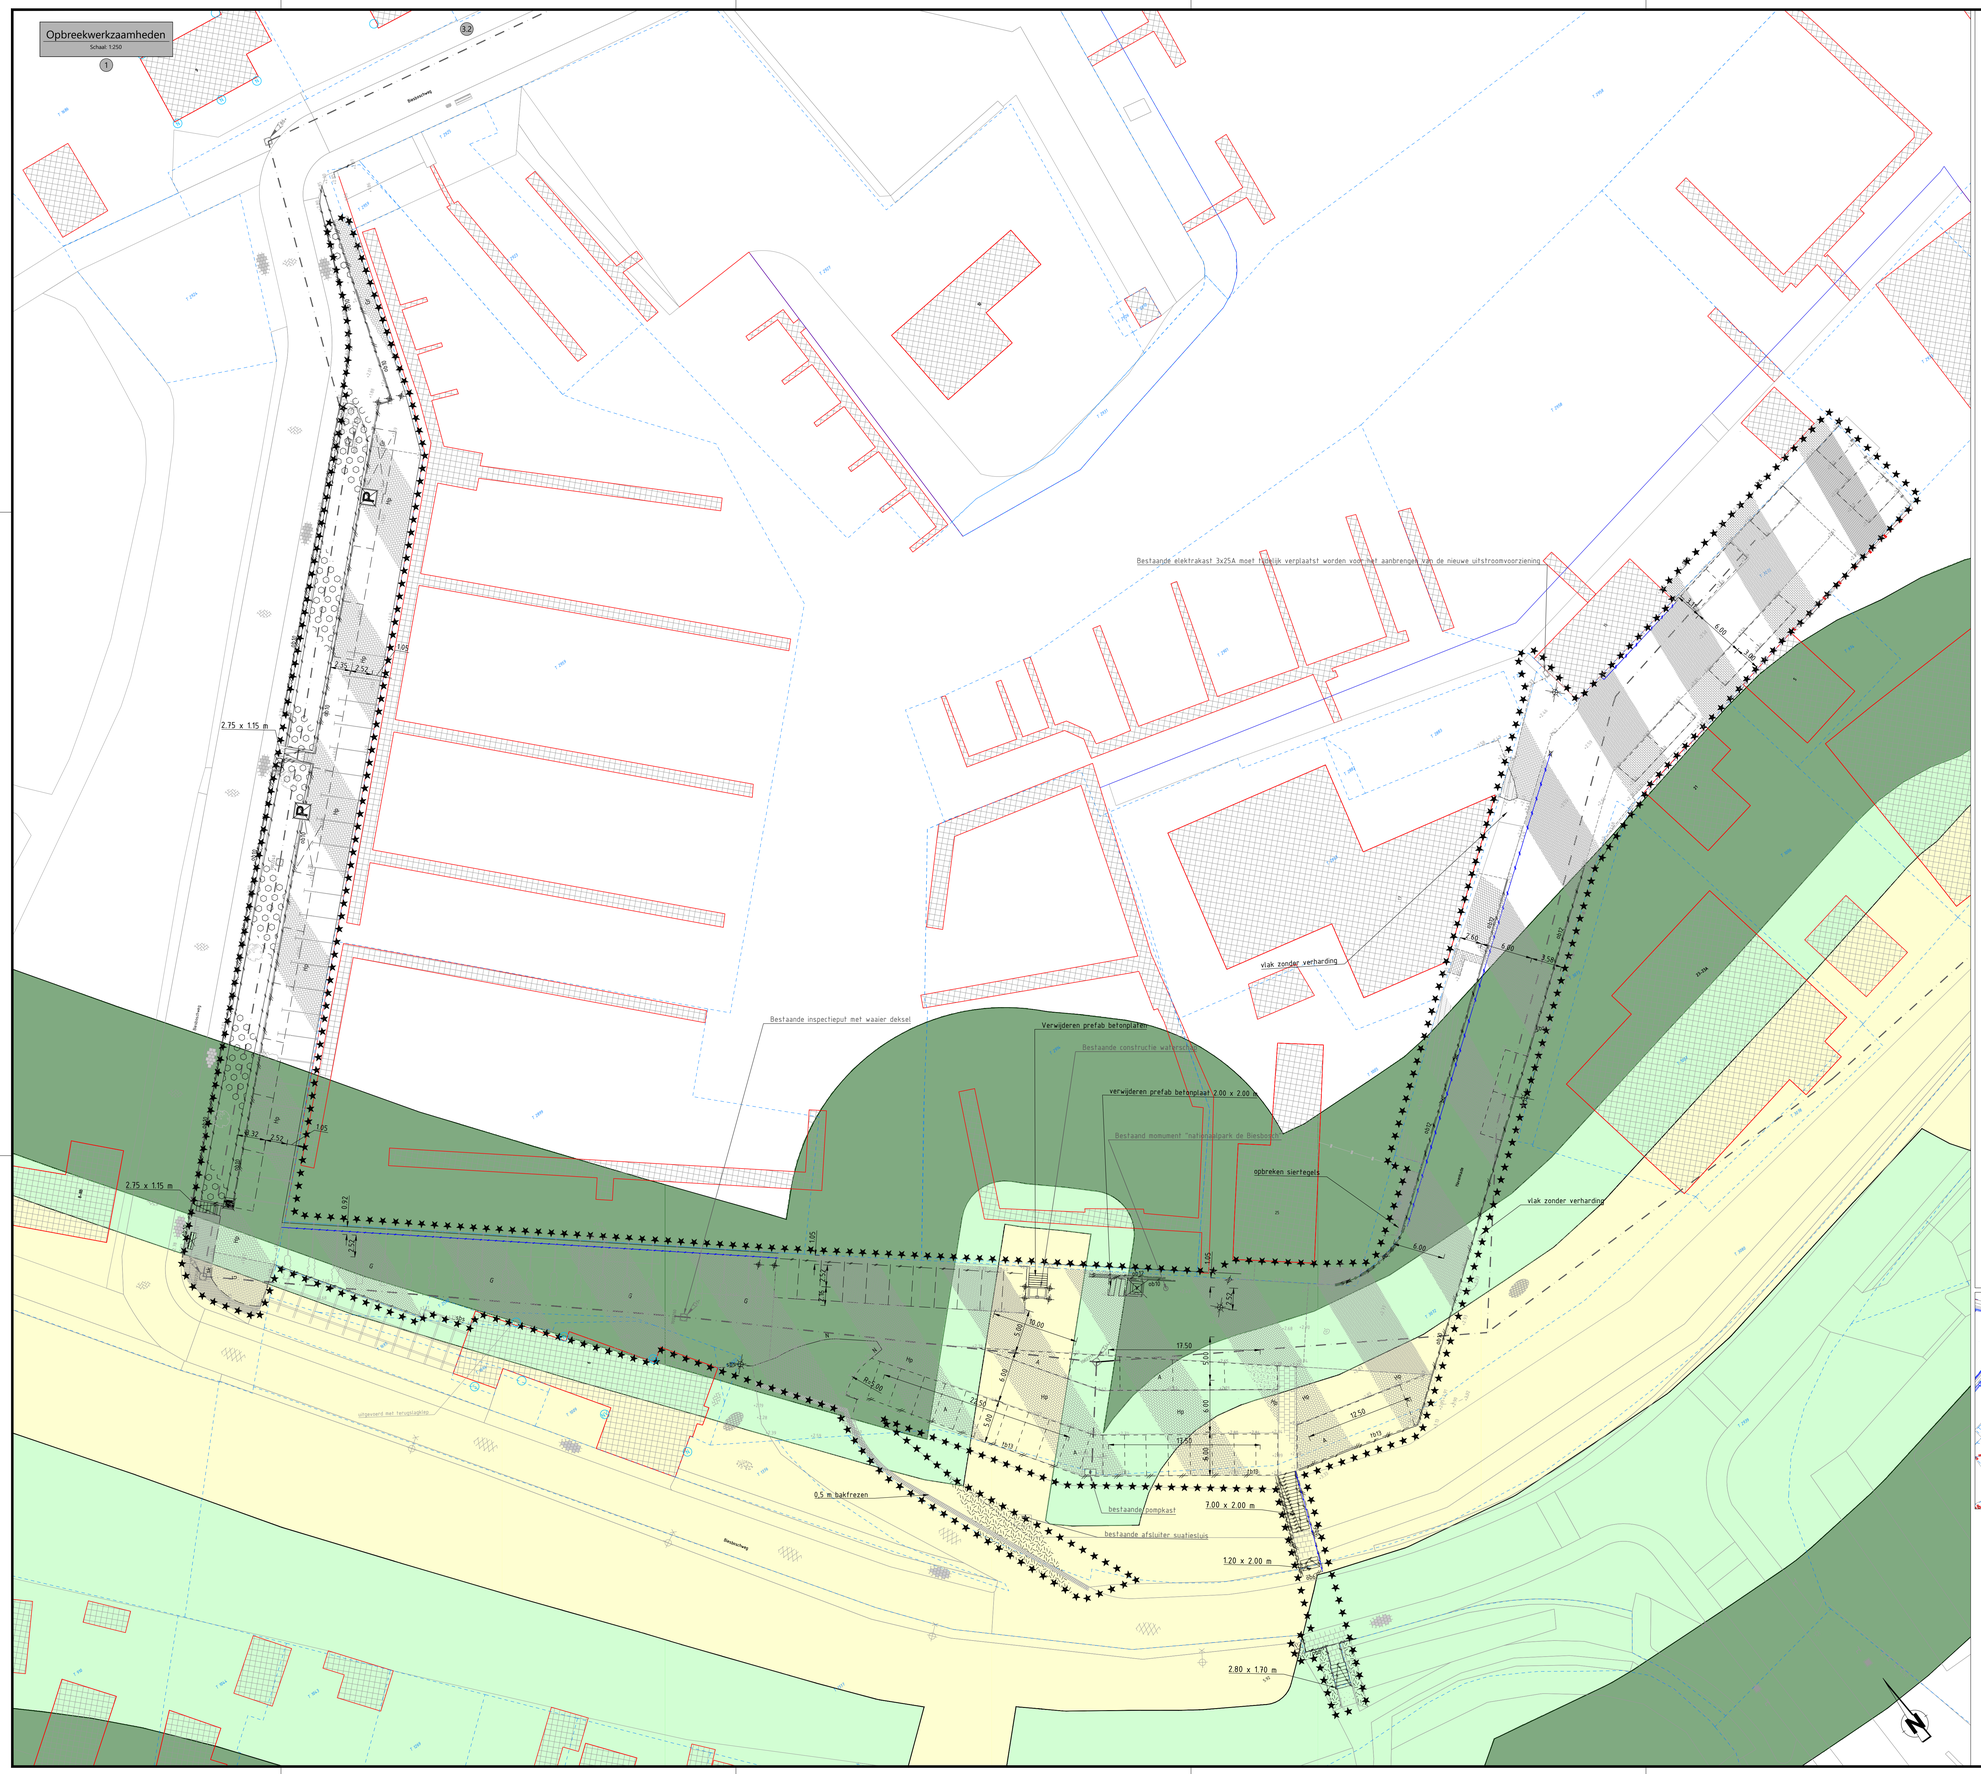

Legenda bestaand

- bestaande perceelgrens
- waterlijn
- werkgrens
- bestaand hekwerk
- bestaande stalen damwand
- bestaande beton kademuur
- bescherm- en kernzone waterkering
- bestaande hoogte in m t.o.v. NAP
- bestaande situatie BGT
- bestaande bebouwing
- bestaande boom
- bestaande transportleiding
- bestaande inspectieput incl. putnummer en puthoogte

Legenda opbreken

- materiaalgrens
- opbreken kantverharding streklaag betonstraatsteen dikformaat
- opbreken kantverharding streklaag straatbakstenen keiformaat
- opbreken trottoirband 100x200 mm
- opbreken opsluitband 120x200 mm
- opbreken opsluitband 60x200 mm
- opbreken opsluitband 80x200 mm
- opbreken trottoirband 130/150 mm
- verwijderen leuning
- opbreken 6-streks molgoot straatbakstenen, dikformaat, kleur: rood
- opbreken 5-streks molgoot straatbakstenen, dikformaat, kleur: geel
- verwijderen haag
- opbreken parkeervak markering
- opbreken rollaag natuursteen
- zaagsnede verharding
- opbreken trap
- opbreken straatbakstenen dikformaat, halfsteenverband kleur: rood
- opbreken straatbakstenen dikformaat, keperveband, kleur: rood
- opbreken straatbakstenen keiformaat, halfsteenverband kleur: rood
- opbreken betonstraatstenen keiformaat, halfsteenverband, kleur: grijs
- opbreken straatbakstenen keiformaat, keperveband, kleur: rood
- opbreken betonstraatstenen keiformaat, elleboogband kleur: grijs
- opbreken gitruittegels 300x300 mm kleur: rood
- opbreken betontegels 300x300 mm kleur: grijs
- opbreken betonstraatstenen keiformaat, elleboogverband kleur: hediepaars
- opbreken betonstraatstenen keiformaat, elleboogverband kleur: antraciet
- opbreken straatbakstenen keiformaat, keperverband kleur: geel
- opbreken betonstraatstenen keiformaat, elleboogverband kleur: grijs
- opbreken in het werk gestort beton
- opbreken asfaltverharding
- verwijderen begroeiing
- frezen terrein
- verwijderen halfverharding
- verwijderen lichtmasten
- verwijderen VWA inspectieput
- verwijderen ondergrondse afvalcontainer
- verwijderen afvalbak
- verwijderen verkeersbord
- verwijderen zitbank
- verwijderen inspectieput
- verwijderen diamantkoppaal
- verwijderen trottoirkolk

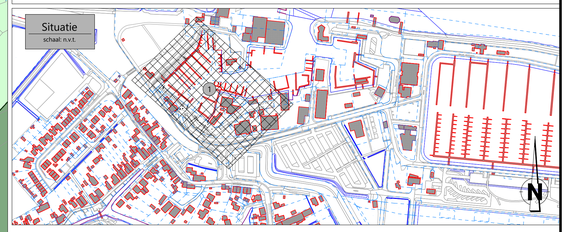

coördinaten in meter [m] in het actueel RD-stelsel, tenzij anders vermeld
maten in meter [m], tenzij anders vermeld
materiaalmaten in millimeters [mm], tenzij anders vermeld
peilmaten in meter [m] t.o.v. NAP, tenzij anders vermeld
kabels en leidingen indicatief weergeven

Symbool	Wijziging	Datum	Getekend	Gecon.	Vrijgave	Omschrijving

opdrachtgever
Gemeente Drimmelen
A: Postbus 19
4920 AA Made
T: 140162
I: www.drimmelen.nl
E: gemeente@drimmelen.nl

GEMEENTE Drimmelen

project
Ontwerp
Oude Haven te Drimmelen

omschrijving
Technisch ontwerp
Opbreekwerkzaamheden

R&L CONSULTANTS
R&L Consultants
A: Distributiestraat 31
4283 JN Giessen
T: 0183 - 30 71 73
I: www.rlconsultants.nl
E: info@rlconsultants.nl

datum	documentstatus	versie
03-05-2021	CONCEPT	6

besteksnummer	formaat	schaal	bladnr.	van	projectnummer	tekeningnummer
----	A0	1:250	1	1	RL19GD1098	1098-BE-01

bestandsnaam: 2021050_1098_TO_Oude Haven-overalhekening.dwg
sheetnaam: 01- opbreek oude haven