
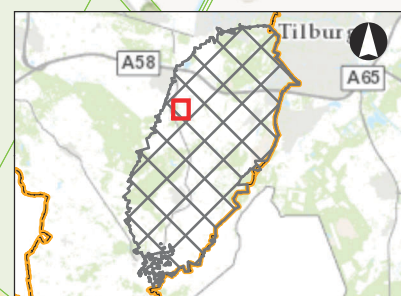


# Tekening bij Watervergunning grondwateronttrekking berekening

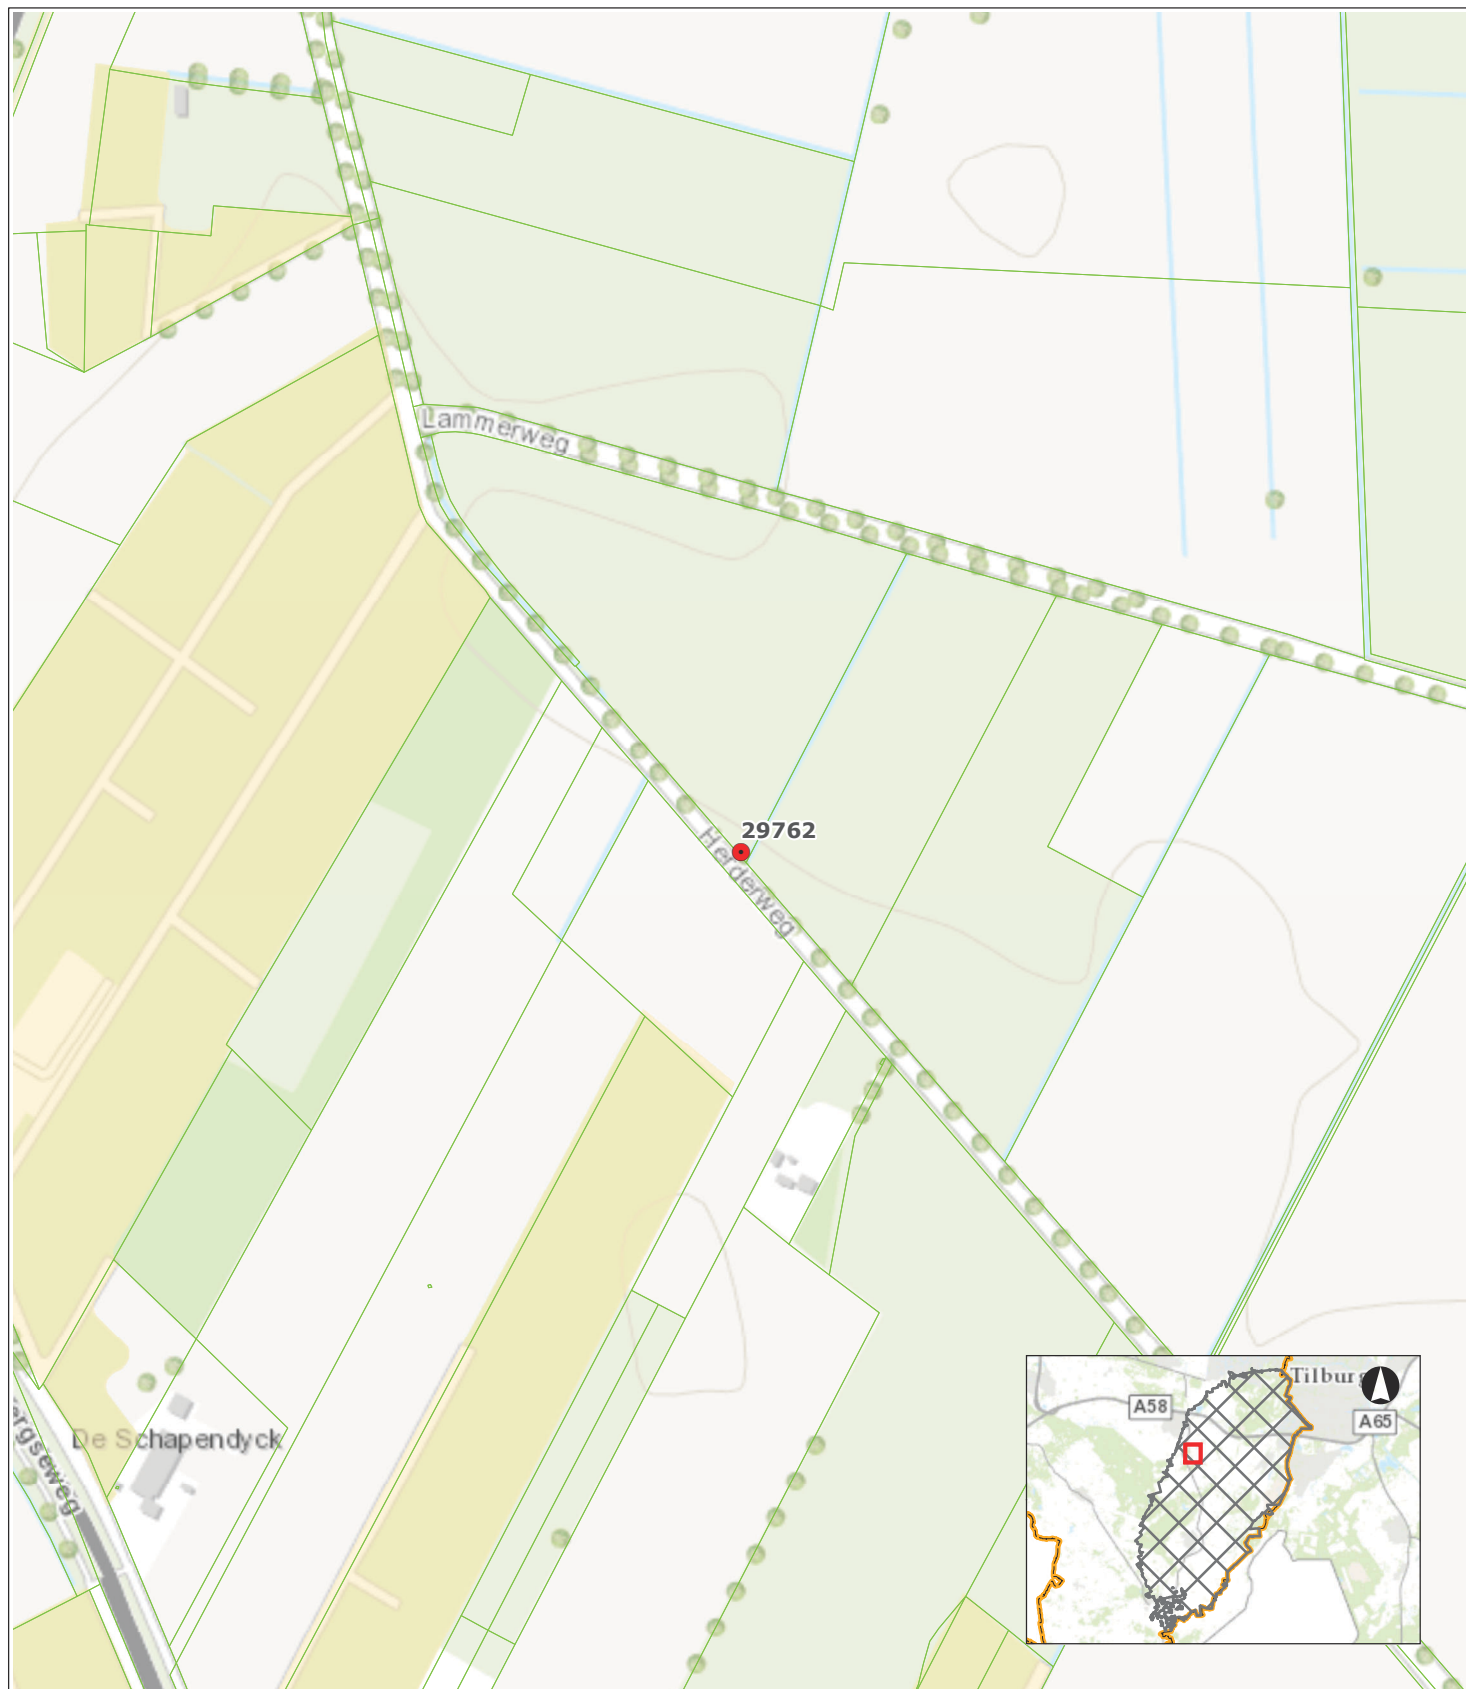

● Grondwaterput met putnummer

Perceelsgrenzen

Beschermd gebied waterhuishouding

Beperkt beschermd gebied

Attentiegebied

Invloedsgebied Natura2000

## Kenmerken v/d vergunning:

Registratienummer: 21239

Coördinaten put:

X 125237

Y 393441



Projectomschrijving  
Watervergunning grondwater-  
onttrekking berekening

Opdrachtgever  
Afd. Vergunningen

Opdrachtnemer  
Afd. Kennis & Advies

Tekeningnummer  
21239 - 29762

Formaat  
A4

Schaal  
1:5.000

Datum  
5-2-2016