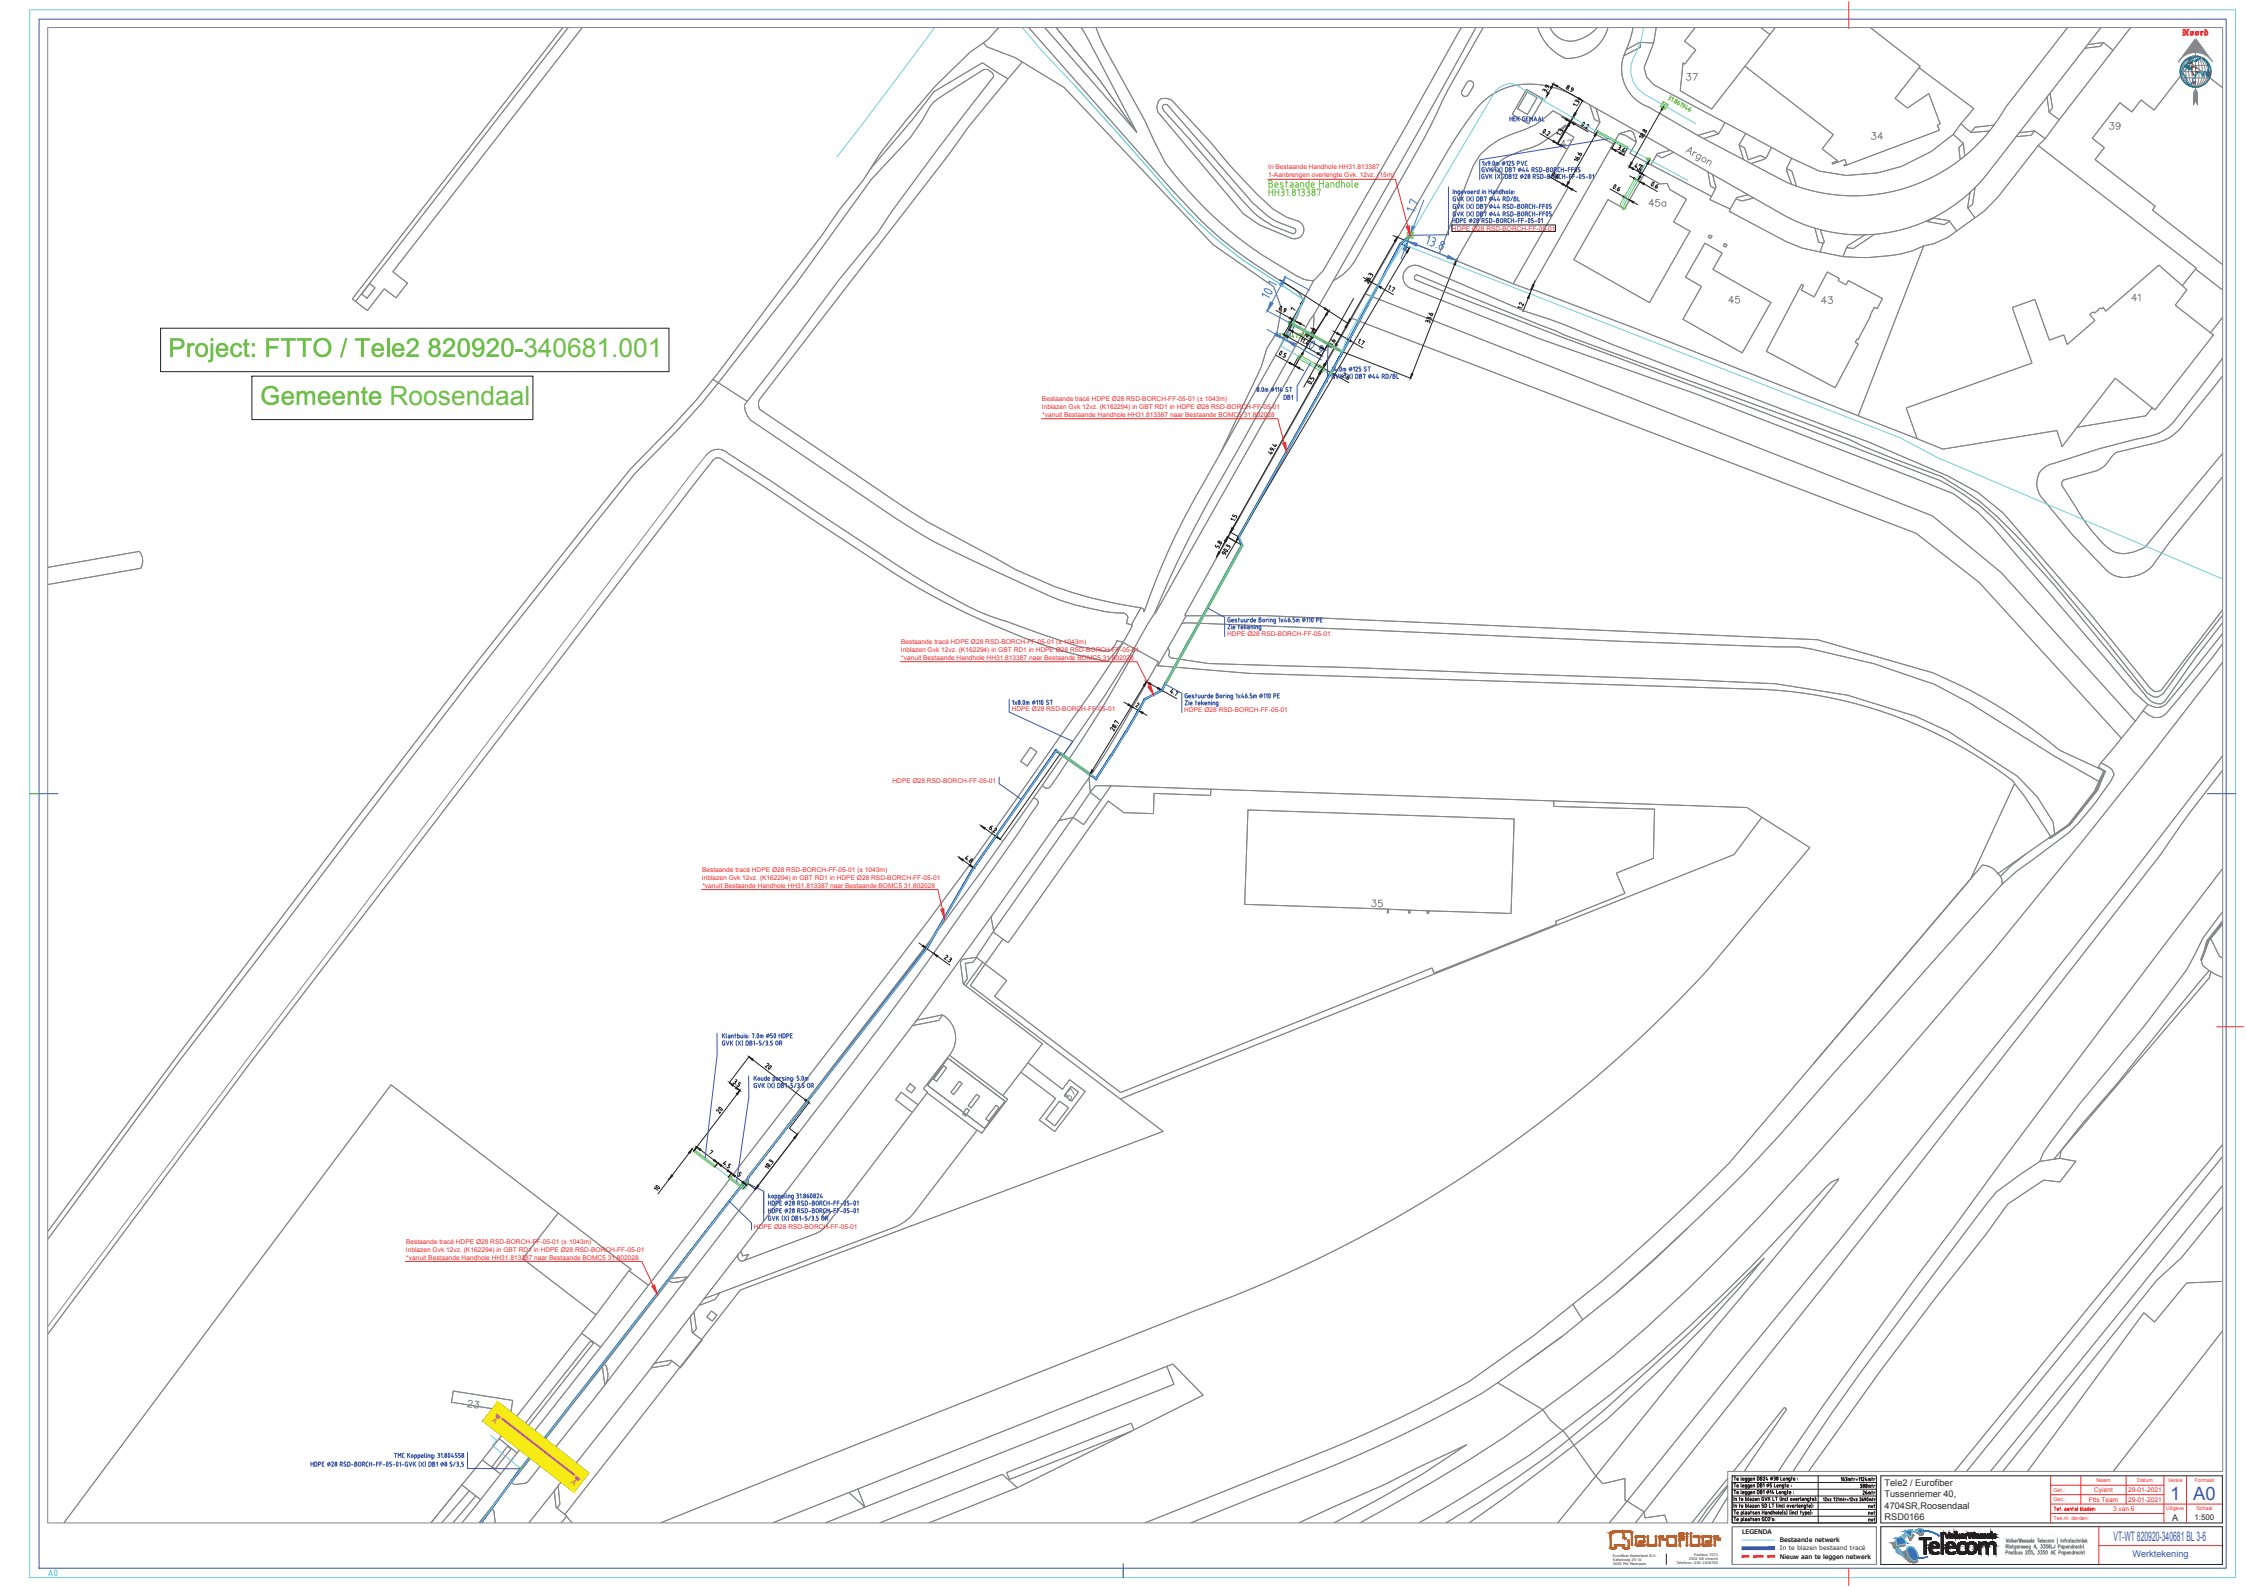
Project: FTTO / Tele2 820920-340681.001
Gemeente Roosendaal
Noord
In Bestaande Handhole HH31.813387
1-Aanbrengen overlengte Gvk. 12vz. (15m)
Bestaande Handhole
HH31.813387
HEK GEMAAL
Argon
Trierweg
Bestaande tracé HDPE Ø28 RSD-BORCH-FF-05-01 (± 1043m)
Inblazen Gvk 12vz. (K162294) in GBT RD1 in HDPE Ø28 RSD-BORCH-FF-05-01
*vanuit Bestaande Handhole HH31.813387 naar Bestaande BOMCS 31.802028
Geslote Boring 1x44.5m Ø110 PE
Zie Tekening
HDPE Ø28 RSD-BORCH-FF-05-01
HDPE Ø28 RSD-BORCH-FF-05-01
Klantlus: 7.0m Ø50 HDPE
GVK (X) DB1-5/3.5 OR
Koude krimping 5.0m
GVK (X) DB1-5/3.5 OR
koppeling 31840826
HDPE Ø28 RSD-BORCH-FF-05-01
HDPE Ø28 RSD-BORCH-FF-05-01
GVK (X) DB1-5/3.5 OR
HDPE Ø28 RSD-BORCH-FF-05-01
TMC Koppeling 31804558
HDPE Ø28 RSD-BORCH-FF-05-01-GVK (X) DB1 Ø8 5/3.5
Tele2 / Eurofiber
Tussenriemer 40,
4704SR,Roosendaal
RSD0166
LEGENDA
Bestaande netwerk
In te blazen bestaand tracé
Nieuw aan te leggen netwerk
VT-WT 820920-340681 BL 3-6
Werktekening