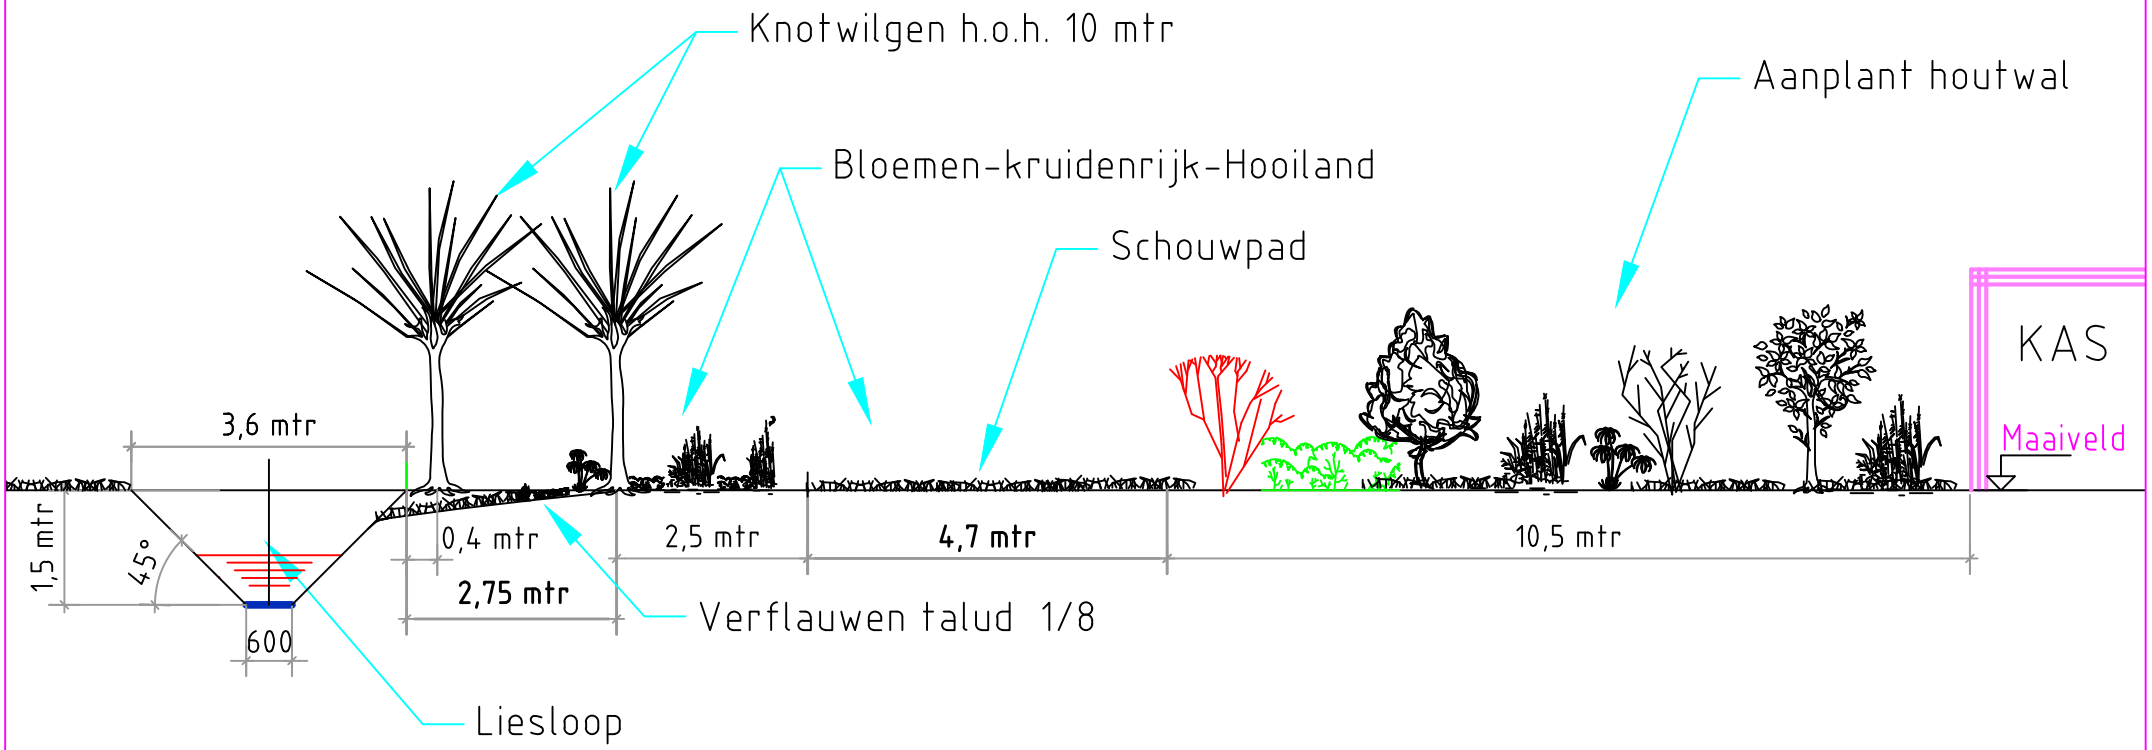

388318-C3

BENAMING :	Doornede B-B	Opdr Nr:	501594	TEK nr: 3
		Schaal:	1 : 100	
WERK:	EVZ strook liesstraat 82 Breda	Get :	PvL	
REF:	Brabantse delta nr 0652388318	Datum:	03-03-2021	