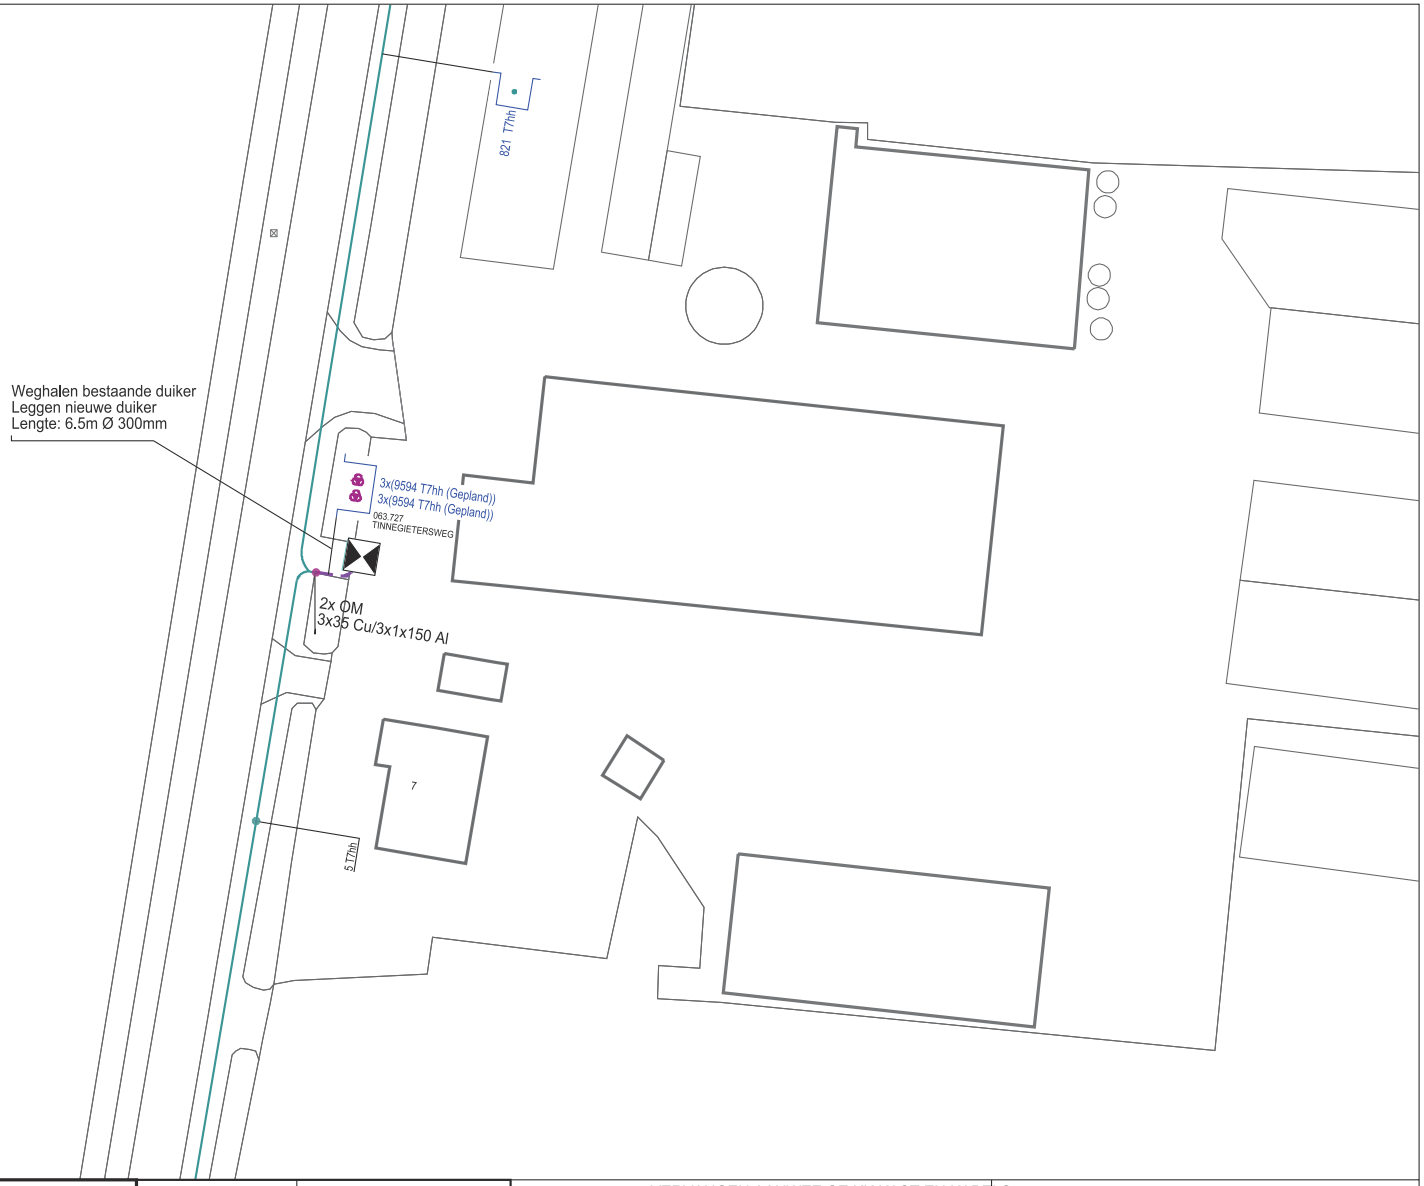

KABEL-KODERING	
KODE	VERKLARING
9594	1x150,0 Alrm YMeKrvaslqwd
821	3x35,00 Cu GPLK

GEUL-STATUS	
SYMBOOL	OMSCHRIJVING
	gepland
	definitief ligging bekend

symbool	omschrijving
	E Station - gepland
	Kabel - in bedrijf
	Kabel - gepland

Omschrijving : VERVANGEN AANWEZIGE KK KAST EN KABELS OVERNEMEN.
LEGGEN NIEUWE DUIKER L=6.5M Ø 300MM

Status : Projecttekening aangemaakt

123-4010		124-4010	125-4010
1230-40100			1235-40100
1230-40075	123-4005	124-4005	125-4005
1230-40050			
1230-40025	1235-40025	124-4000	125-4000
1230-40000	1235-40000		

SAP netwerkplan	: 30153708
SAP projectdefinitie	: R03410
Synfranummer	: 113289
Ontwerp door	
Tekening nr.	: RIJ.R.03410.MS1
Projecttek. Aangem.	: 08/01/2021
Projecttek. Gewijzigd	:
A3 Schaal: 1:500	Datum plot: 12/01/2021

Regio Brabant W Afd. A, E & I
Zwaanhoefstraat 12
4702 LC Roosendaal
TEL.: 0900-7808700

ENEXIS