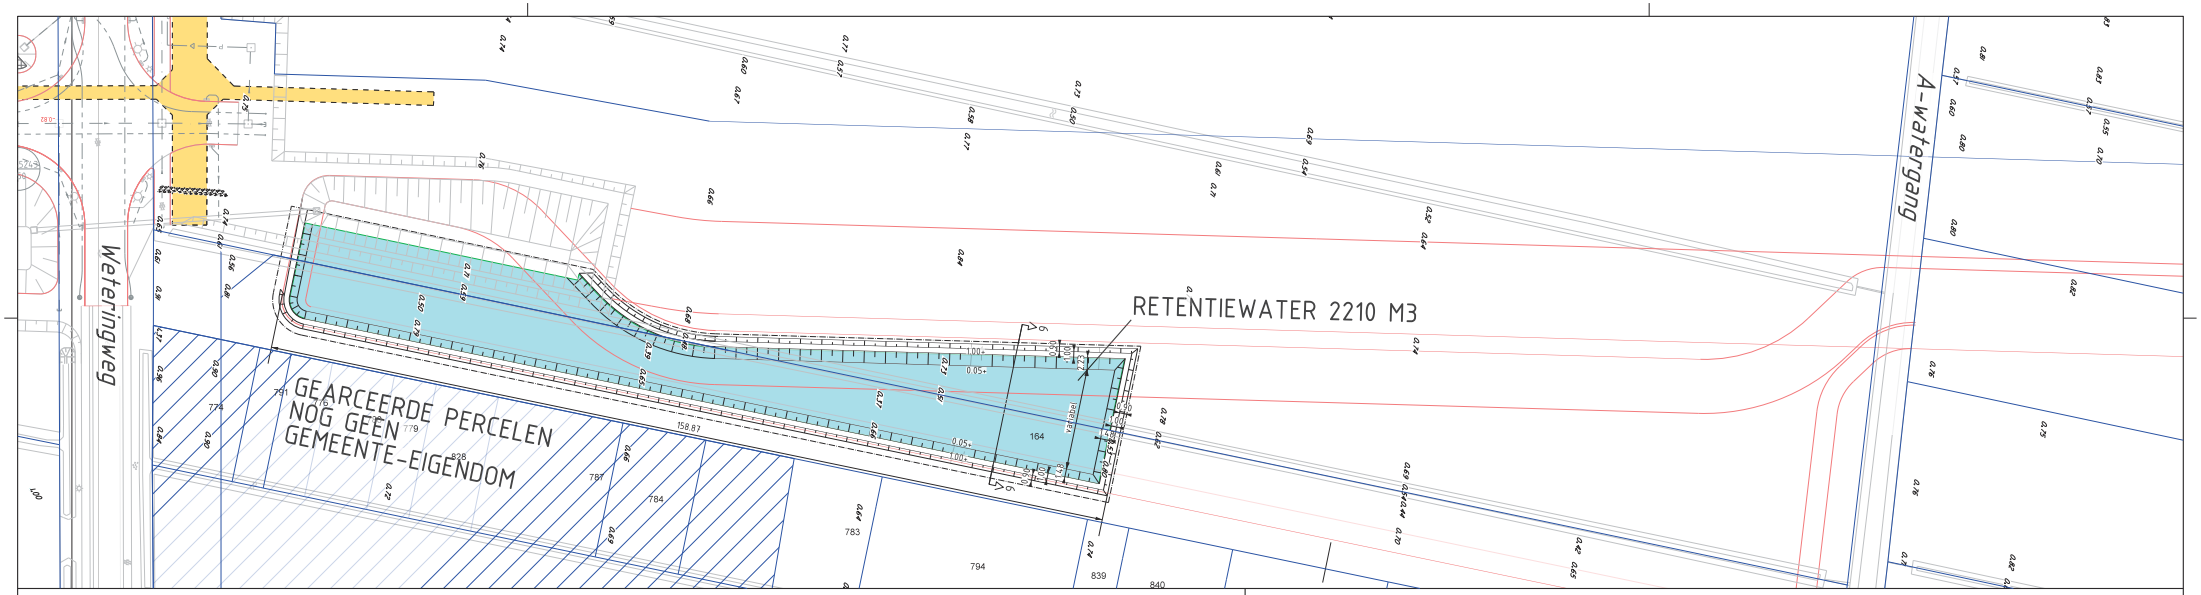

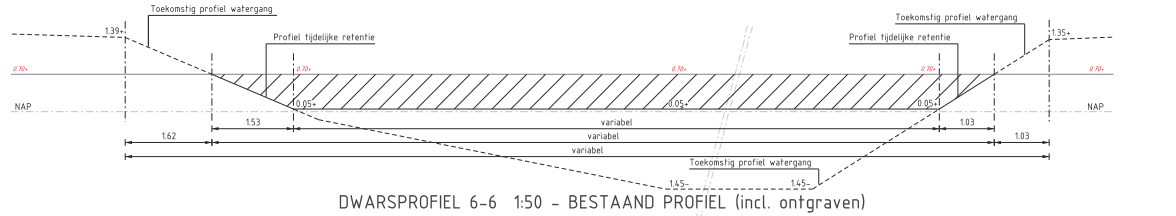

DWARSPROFIEL 6-6 1:50 - BESTAAND PROFIEL (incl. ontgraven)

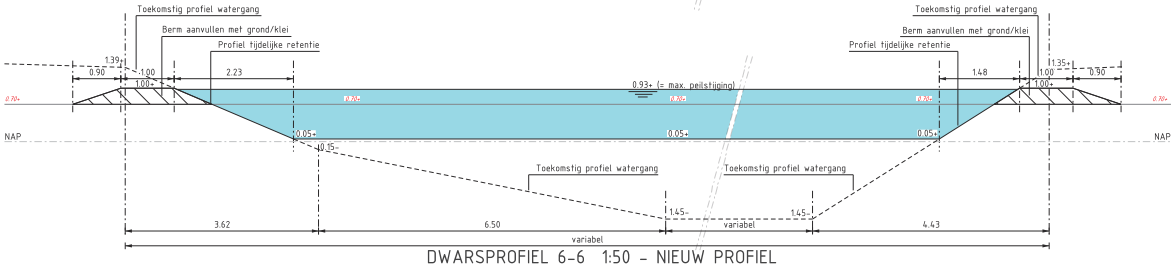

DWARSPROFIEL 6-6 1:50 - NIEUW PROFIEL

Legenda

- Bestaande hoogte t.o.v. N.A.P.
- Ontwerphoogte t.o.v. N.A.P.
- Te dempen / te vervallen watergang
- Nieuwe kabels- en leidingenstrook
- Bestaande kadastrale grens, met kadastraal nummer
- Toekomstige kadastrale grens
- Toekomstig uit te voeren werkzaamheden door derden
- Werkgrens

0 5 10 15 20m

Wijz.	Datum	Getekend	Gecontr.	Omschrijving
2	02-02-2021	RM	FvK	Retentie in toekomstige spie
1	25-01-2021	RM	FvK	Retentie 2000m3

Gemeente Waalwijk

Team Ontwerp Openbare Ruimte (TOOR)

HAVEN ACHT OOST, ZUIDELIJK GEDEELTE

SITUATIE TIJDELIJK RETENTIEWATER EN DWARSPROFIEL 6-6

BESTEKSTEKENING

Taxandriaweg 6
5141 PA Waalwijk
Tel.: 0416 - 683 456
Fax: 0416 - 683 438
www.waalwijk.nl

Getekend	:	Status	: DEFINITIEF
Gecontroleerd	:	Datum	: 19-11-2020
Bestandsnaam	: 1830-BE	Bladnummer	: 1
Documenttype	: TEKENING	Projectnummer	: 1830
Formaat	: A2+	Schaal	: 1:500

Tekeningnummer:

1830-3306-2B