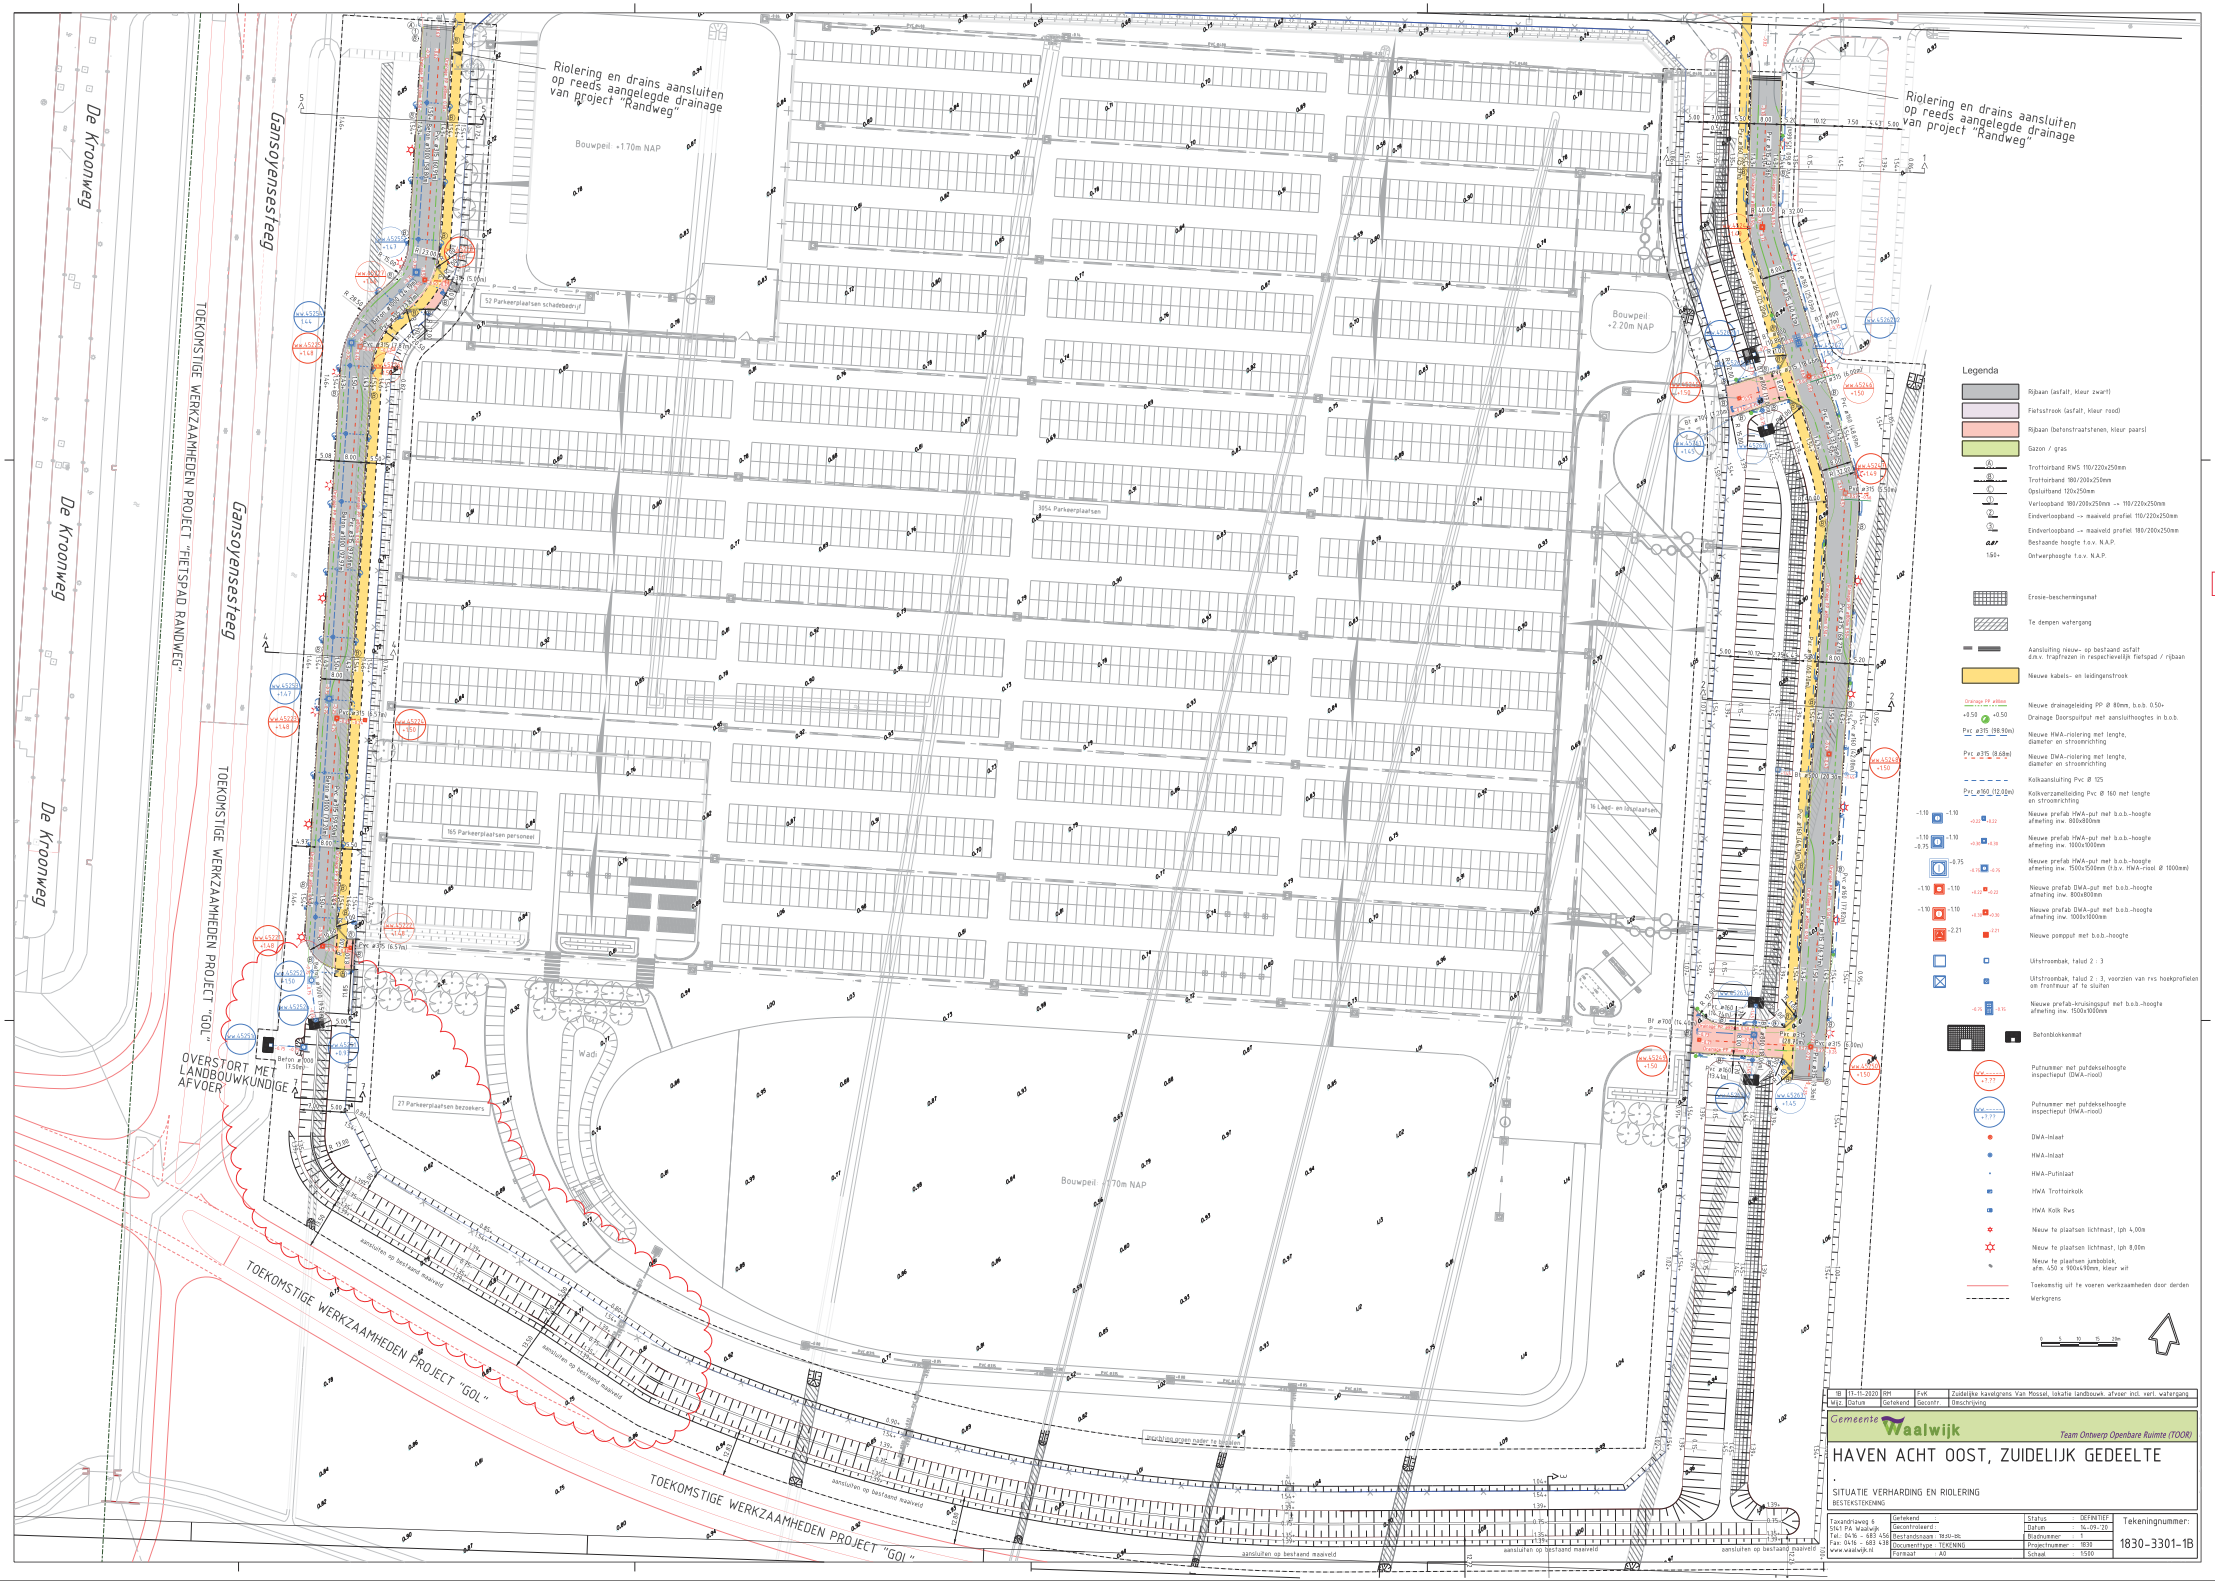
De Kroonweg
Gansoyensesteeg
TOEKOMSTIGE WERKZAAMHEDEN PROJECT "FIETSPAD RANDWEG"
TOEKOMSTIGE WERKZAAMHEDEN PROJECT "GOL"
OVERSTORT MET LANDBOUWKUNDIGE AFVOER
Riolering en drains aansluiten op reeds aangelegde drainage van project "Randweg"
Bouwpeil +1.70m NAP
Bouwpeil +2.20m NAP
52 Parkeerplaatsen schadebedrijf
305± Parkeerplaatsen
165 Parkeerplaatsen personeel
27 Parkeerplaatsen bezoekers
16 Laad- en losplaatsen
Wadi
Beton ø 100 (7.50m)
Pvc ø315 (6.57m)
Pvc ø315 (98.90m)
Pvc ø315 (8.68m)
Pvc ø160 (12.68m)
Br ø700 (14.49m)
aansluiten op bestaand maaiveld
Legenda
Rijbaan (asfalt, kleur zwart)
Fietsstrook (asfalt, kleur rood)
Rijbaan (betonstraatstenen, kleur paars)
Gazon / gras
Trottoirband RWS 110/220x250mm
Trottoirband 180/200x250mm
Opsluitband 120x250mm
Verloopband 180/200x250mm -> 110/220x250mm
Eindverloopband -> maaiveld profiel 110/220x250mm
Eindverloopband -> maaiveld profiel 180/200x250mm
Bestaande hoogte t.o.v. N.A.P.
Ontwerphoogte t.o.v. N.A.P.
Erosie-beschermingsmat
Te dempen watergang
Aansluiting nieuw- op bestaand asfalt d.m.v. trapfrezen in respectievelijk fietspad / rijbaan
Nieuwe kabels- en leidingenstrook
Nieuwe drainageleiding PP Ø 80mm, b.o.b. 0.50+
Drainage Doorspuitput met aansluithoogtes in b.o.b.
Nieuwe HWA-riolering met lengte, diameter en stroomrichting
Nieuwe DWA-riolering met lengte, diameter en stroomrichting
Kolkaansluiting Pvc Ø 125
Kolkverzamelleiding Pvc Ø 160 met lengte en stroomrichting
Nieuwe prefab HWA-put met b.o.b.-hoogte afmeting inw. 800x800mm
Nieuwe prefab HWA-put met b.o.b.-hoogte afmeting inw. 1100x1500mm
Nieuwe prefab HWA-put met b.o.b.-hoogte afmeting inw. 1500x1500mm (t.b.v. HWA-riool Ø 1000mm)
Nieuwe prefab DWA-put met b.o.b.-hoogte afmeting inw. 800x800mm
Nieuwe prefab DWA-put met b.o.b.-hoogte afmeting inw. 1000x1000mm
Nieuwe pompput met b.o.b.-hoogte
Uitstroombak, talud 2 : 3
Uitstroombak, talud 2 : 3, voorzien van rvs hoekprofielen en frontmuur af te sluiten
Nieuwe prefab-kruisingput met b.o.b.-hoogte afmeting inw. 1500x1000mm
Betonblokkenmat
Putnummer met putdekselhoogte inspectieput (DWA-riool)
Putnummer met putdekselhoogte inspectieput (HWA-riool)
DWA-Inlaat
HWA-Inlaat
HWA-Putinlaat
HWA Trottoirkolk
HWA Kolk Rws
Nieuw te plaatsen lichtmast, lph 4,00m
Nieuw te plaatsen lichtmast, lph 8,00m
Nieuw te plaatsen jumboblok, afm. 650 x 900x490mm, kleur wit
Toekomstig uit te voeren werkzaamheden door derden
Werkgrens
0 5 10 15 20m
B 13-11-2020 RH FvK Zuidelijke kavelgrens Van Mossel, lokalle landbouwk. afvoer incl. vert. watergang
Mlz. Datum Getekend Gecontr. Beschrijving
Gemeente Waalwijk
Team Ontwerp Openbare Ruimte (TOOR)
HAVEN ACHT OOST, ZUIDELIJK GEDEELTE
SITUATIE VERHARDING EN RIOLERING
BESTEKSTEKENING
Toorankterweg 6
5161 PA Waalwijk
Tel. 0416 - 683 456
Fax 0416 - 683 438
www.waalwijk.nl
Getekend
Gecontroleerd
Bestandsnaam 1830-BK
Documenttype TEKENING
Formaat A0
Status DEFINITIEF
Datum 14-09-20
Blad nummer 1
Projectnummer 1830
Schaal 1:500
Tekeningnummer:
1830-3301-1B