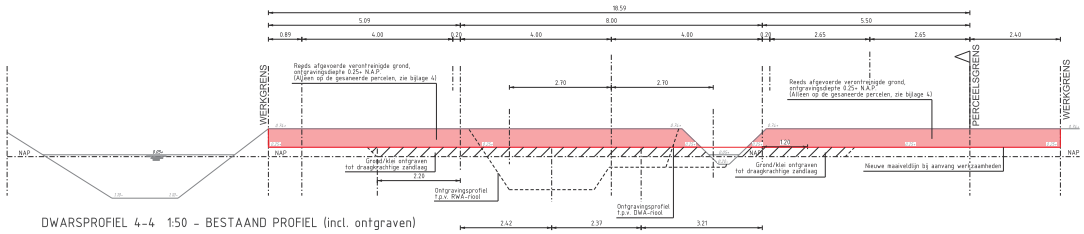

DWARSPROFIEL 4-4 1:50 - BESTAAND PROFIEL (incl. ontgraven)

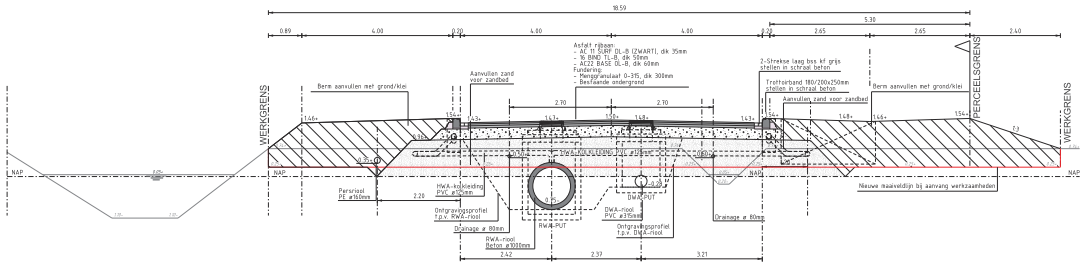

DWARSPROFIEL 4-4 1:50 - NIEUW PROFIEL

PRINCIPEPROFIEL OVERSTORT
MET LANDBOUWKUNDIGE AFVOER
schaal 1:50

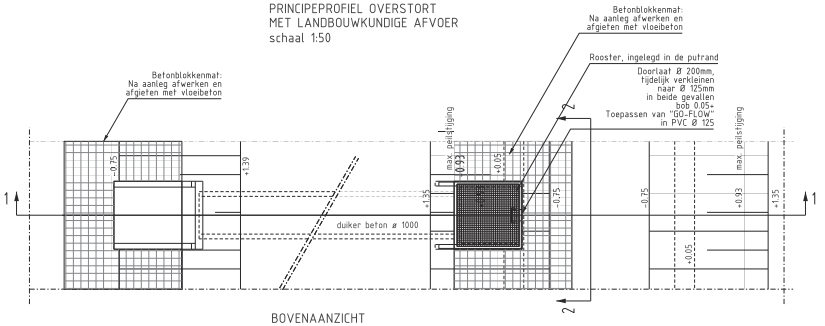

BOVENAANZICHT

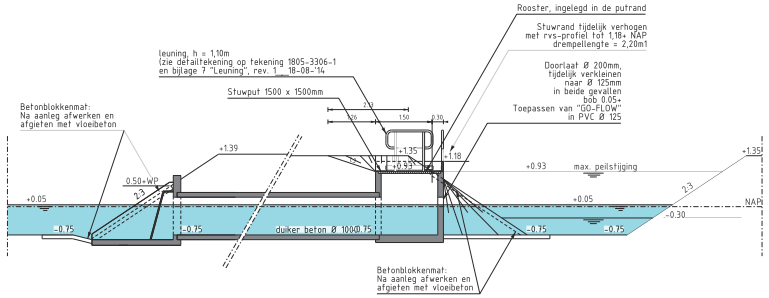

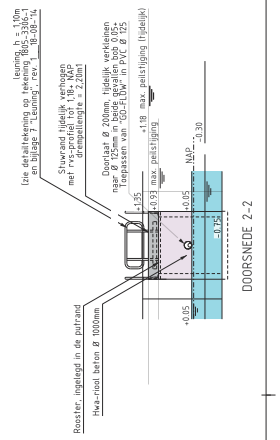

DOORSNEDE 2-2

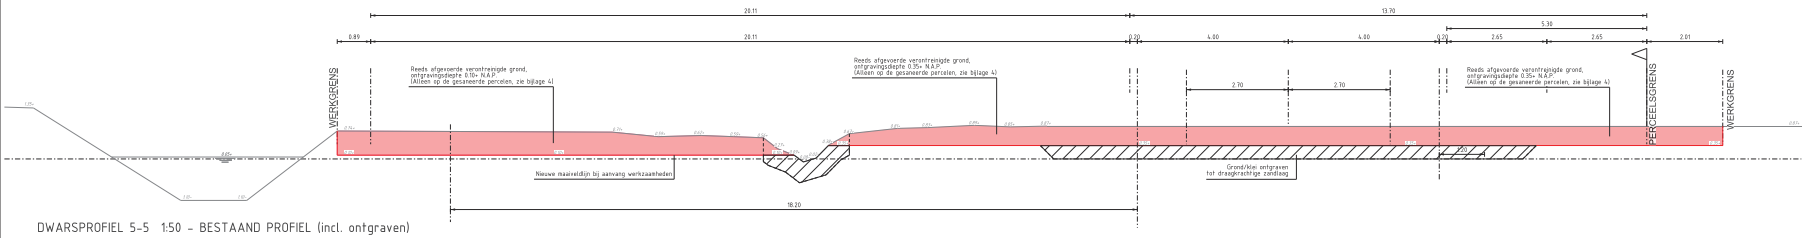

DWARSPROFIEL 5-5 1:50 - BESTAAND PROFIEL (incl. ontgraven)

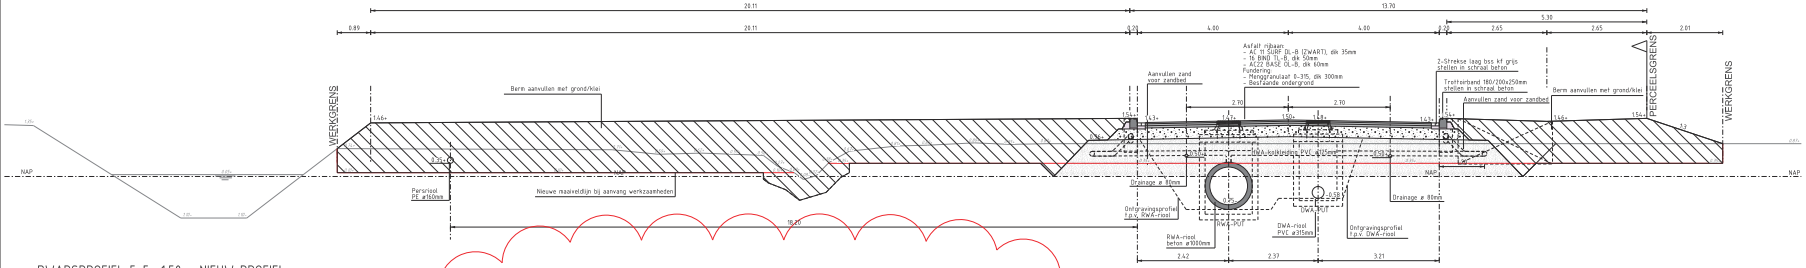

DWARSPROFIEL 5-5 1:50 - NIEUW PROFIEL

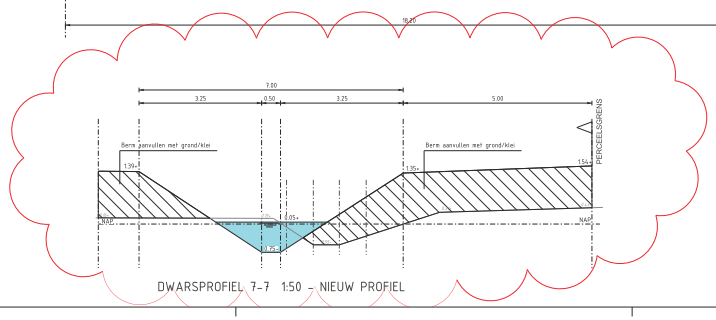

DWARSPROFIEL 7-7 1:50 - NIEUW PROFIEL

1	24-11-2020	RH	FvK	TOEVOEGING DWARSPROFIEL 7-7
Wijz.	Datum	Getekend	Gecontr.	Omschrijving

Gemeente Waalwijk — Team Ontwerp Openbare Ruimte (TOOR)

HAVEN ACHT OOST, ZUIDELIJK GEDEELTE

DWARSPROFIELEN 4-4, 5-5, 7-7 EN DETAIL STUWPUT

BESTEKSTEKENING

Toxandriaweg 6
5167 PA Waalwijk
Tel.: 0416 - 683 456
Fax: 0416 - 683 438
www.waalwijk.nl

Getekend	
Gecontrileerd	
Bestandsnaam	1830-BE
Documenttype	TEKENING
Formaat	A0
Status	DEFINITIEF
Datum	14-09-'20
Bladnummer	1
Projectnummer	1830
Schaal	1:50

Tekeningnummer: 1830-3304-0B