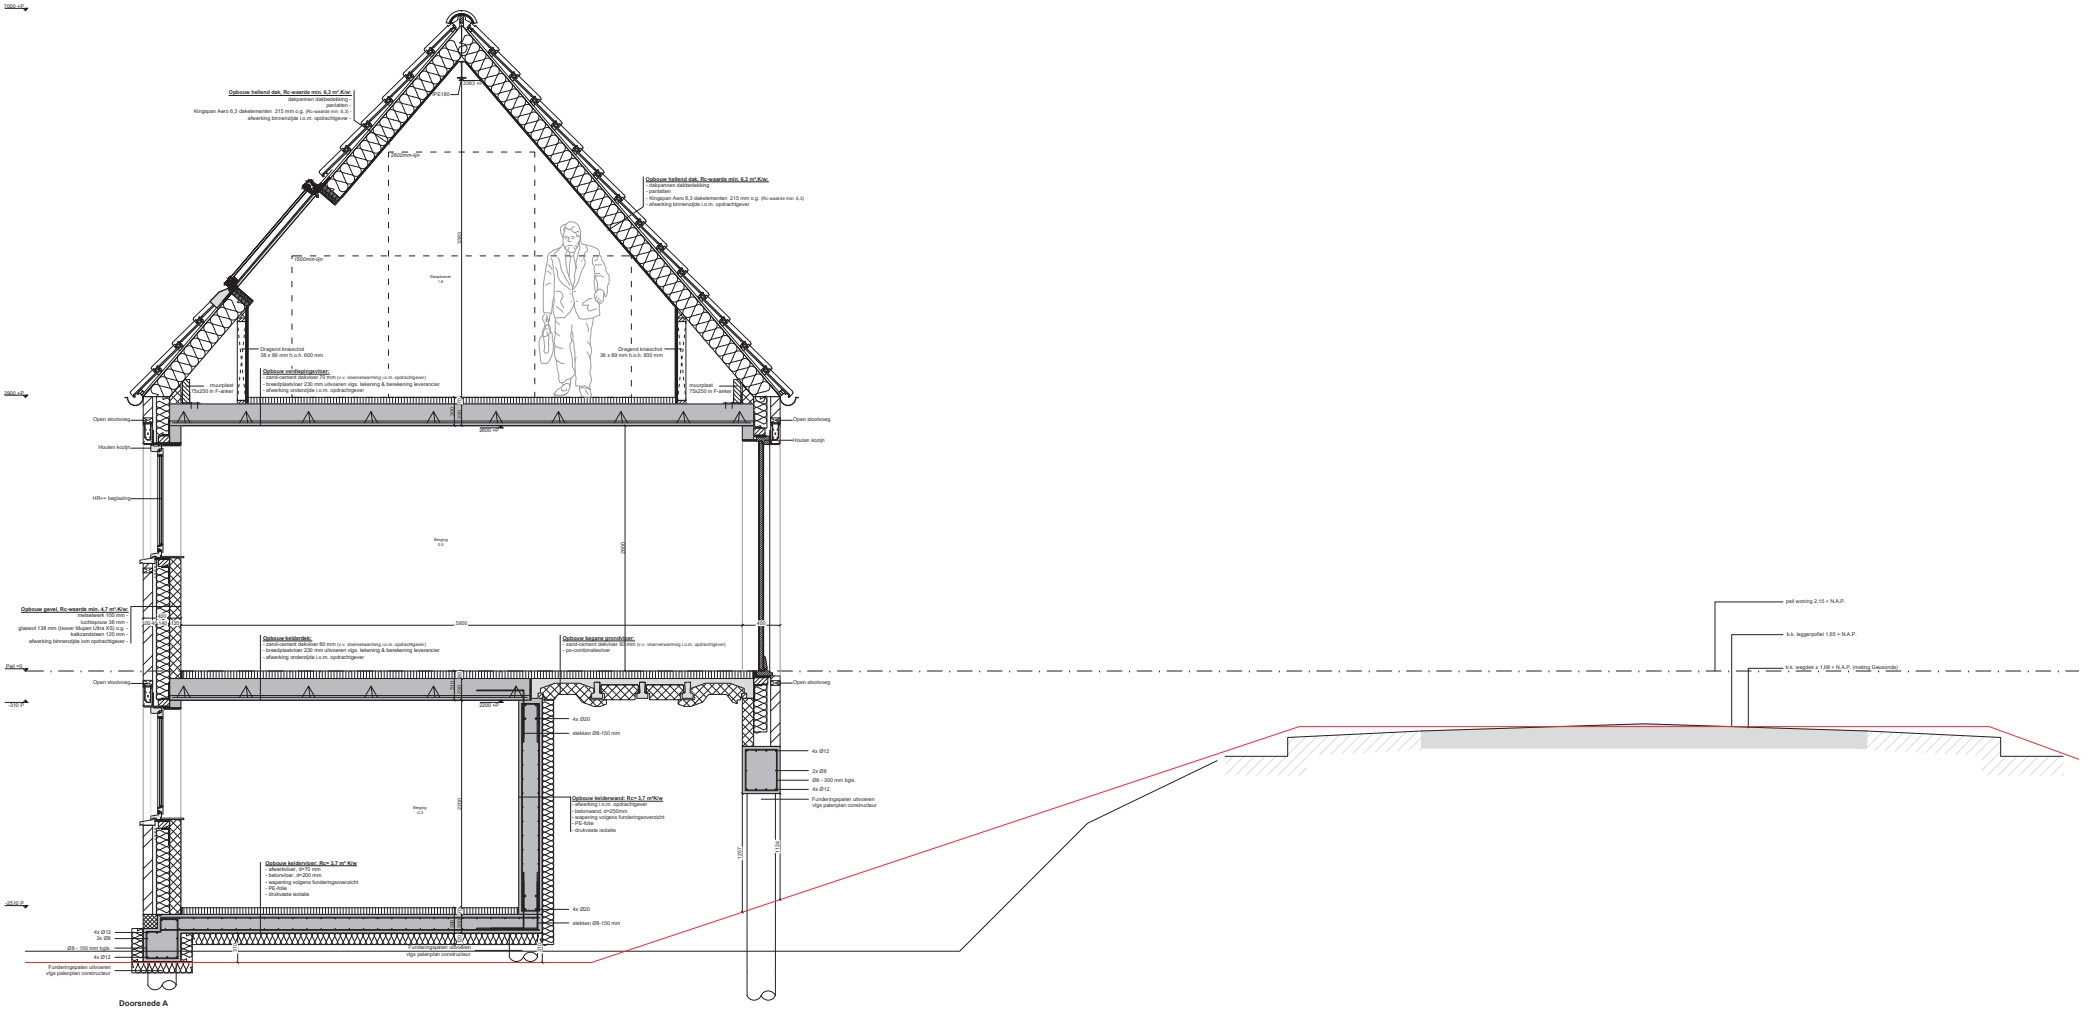

Project:	Herbouwen woning Gaeta 12 Lage Zwaluwe	Projectnr.:	212370	Tekeningnummer:	B04
Opdrachtgever:		Getekend:	K.M.		
		Schaal:	1:20		
		Formaat:	A0		
		Datum:	05-10-2022		
		Wijz:	21-10-2022		
Onderwerp:	Bestektekening - doorsnede A				

Molenzicht 2 | 4881 BW Zundert |074-5992340 | www.schoenmakersadvies.nl

SCHOENMAKERS
Architecten | Stabiliteits-Onderzoeken | Bouwadvies

Alle constructies in overeenstemming met de constructieberekeningen van de constructeur. / Alle materialen met bestekomschr. Waarvan de fabrieksbenaming overliggen aan opdrachtgever. / Alle maten in het werk te controleren.

NB) dit ontwerp(tekening) is een maatwerkontwerp en uit onderstaande overwegingen welke de bouw omschrijven. / Bijzonderen voorkeursrechten. / Aan deze tekening kunnen geen rechten worden ontleend.