


## Tekening 0652573835-B

2 dammen in A-water OVK00629, tussen percelen gemeente Baarle-Nassau, sectie P nummers 233 en 248

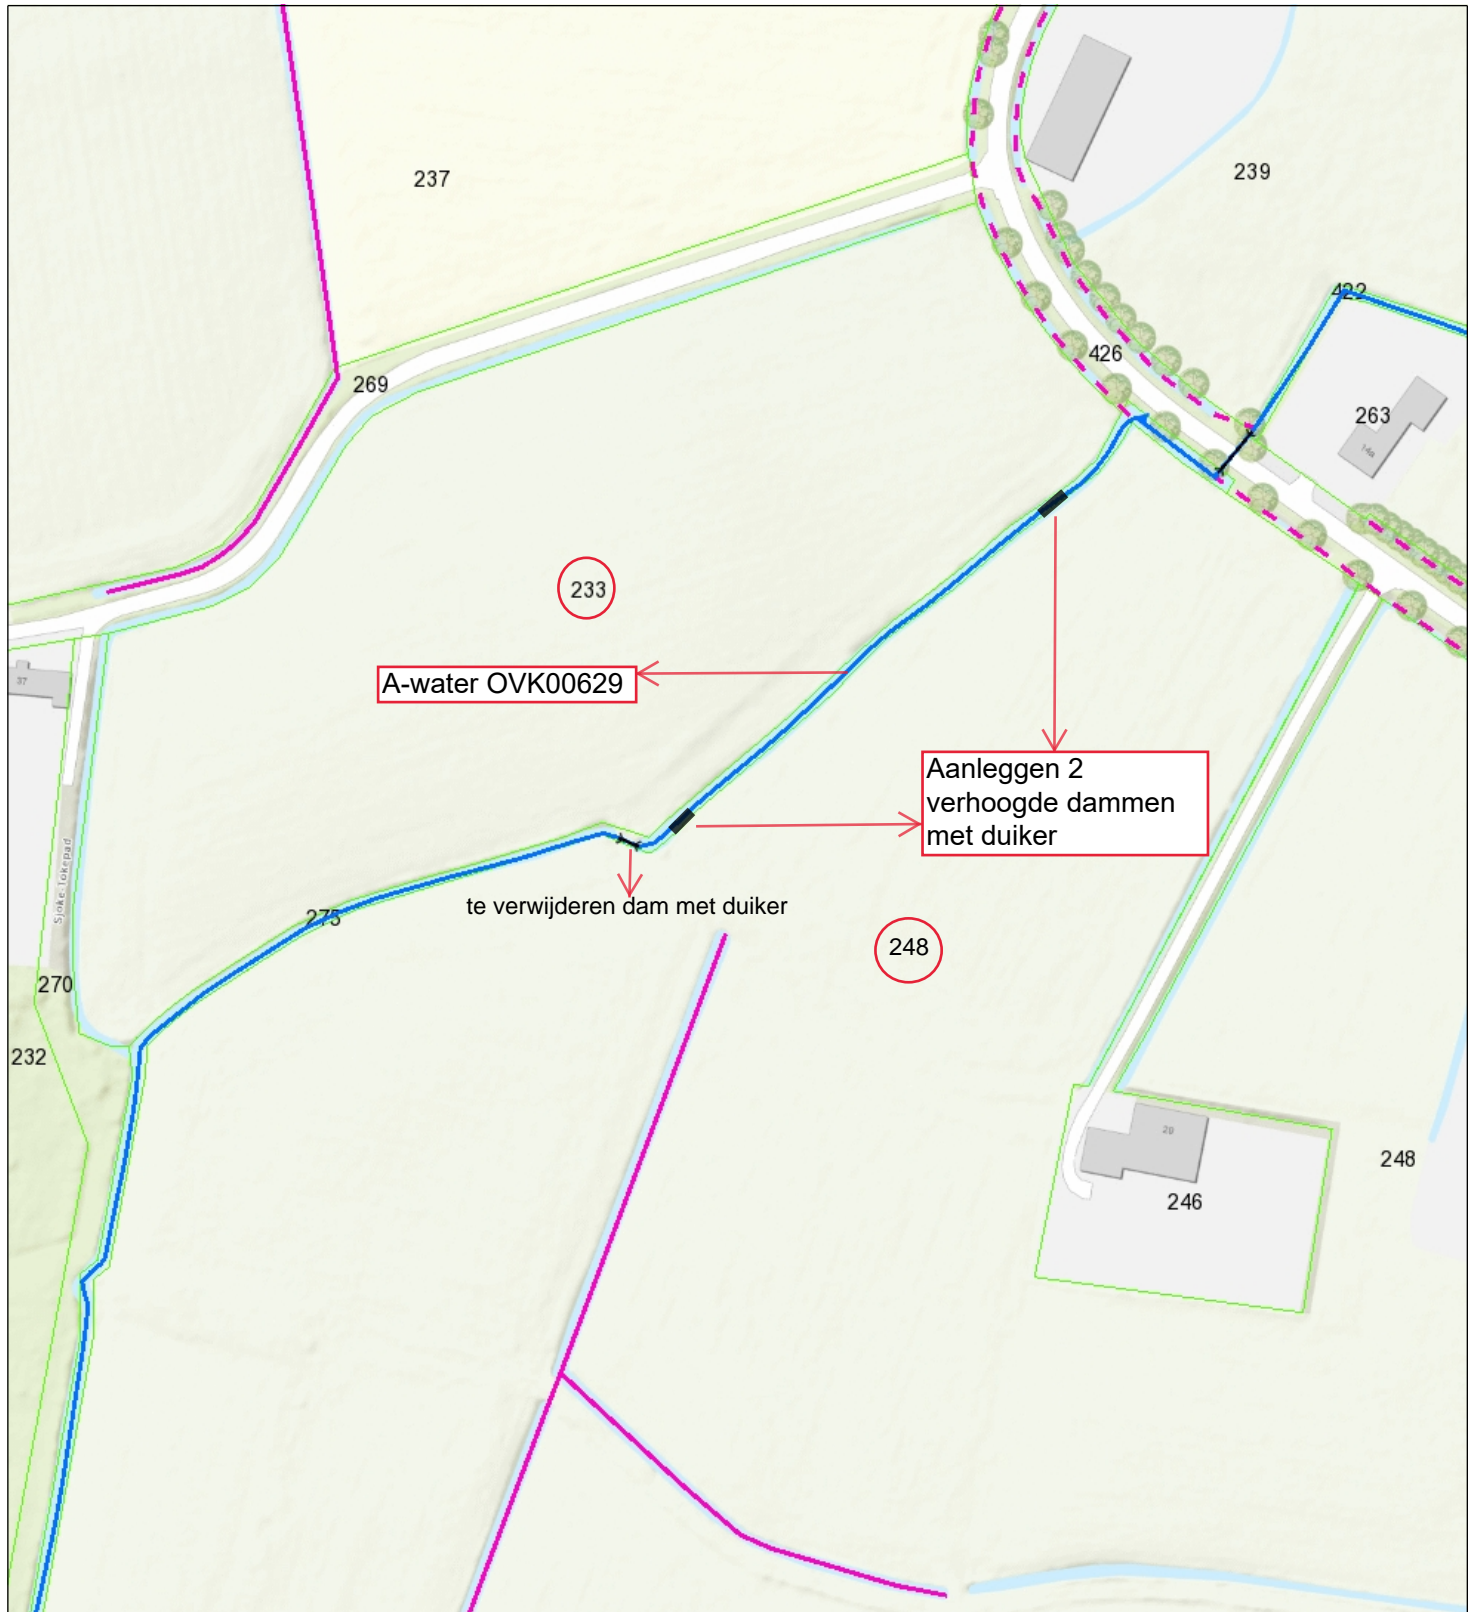

- Duiker
- Categorie A waterloop
- Categorie B waterloop
- Aangelande
- Afwijkend
- Percelen
- Topo



**Naam/Proces:**

-Auteur-

**Datum:** 09-11-2022

**Formaat:** A4

**Schaal:** 1:1,500

