


# Situatietekening mantelzorgwoning in beschermingszone a-water thv Stadsedijk 89 te Oudemolen

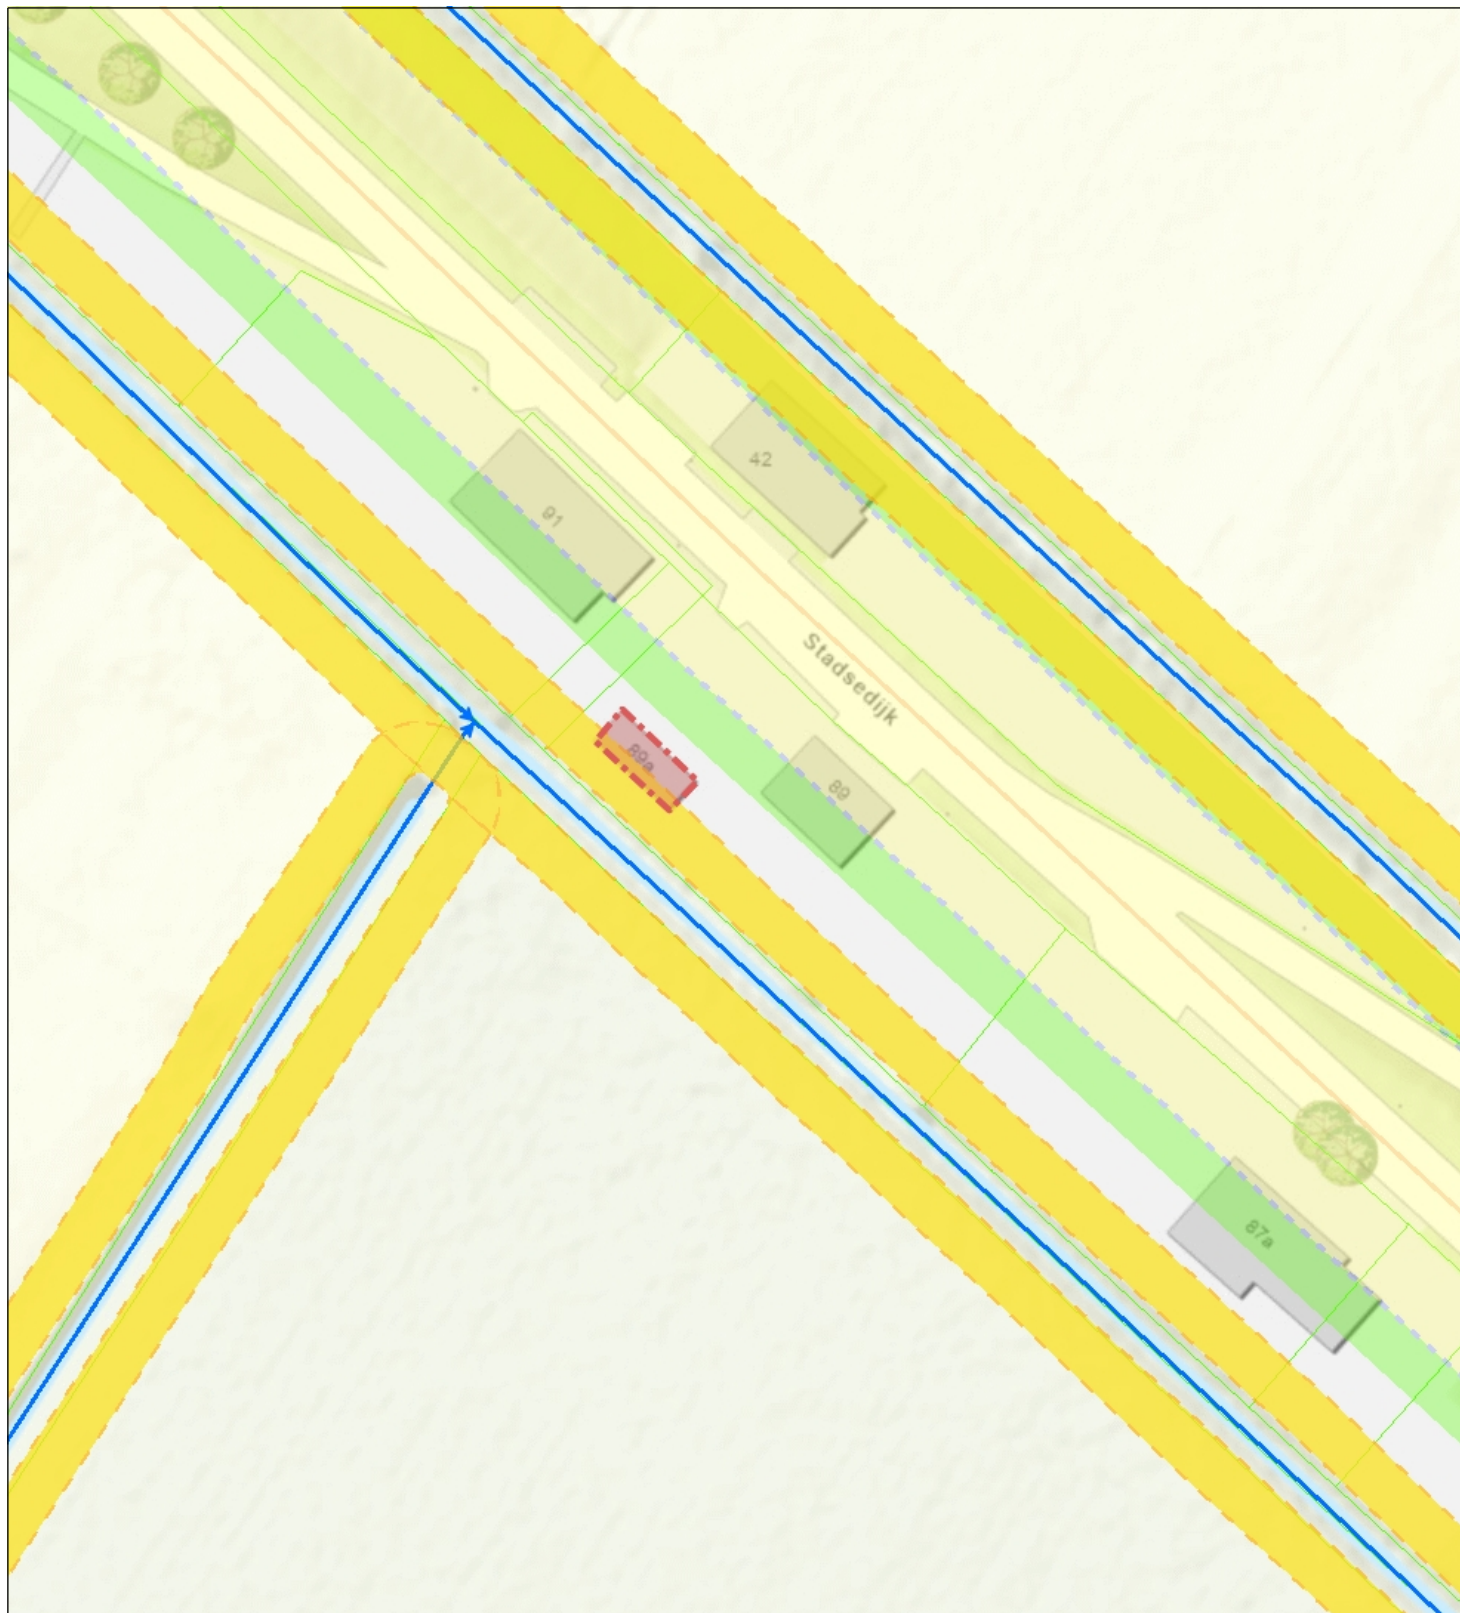


- 5 meter buffer vanaf insteek
- Categorie A waterloop
- Regionale waterkering compartimenteringskering en
- Teenlijn Regionale waterkering compartimenteringskering

- en Beschermingszone waterkering
- Percelen
- Topo



**Waterschap**  
**Brabantse Delta**

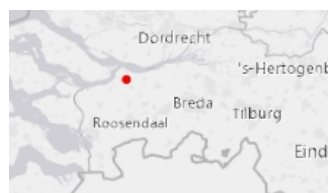

**Naam/Proces:**

Tekening nummer:  
0652583372-A

**Datum:** 20-12-2022

**Formaat:** A4

**Schaal:** 1:750