


Dwarsdoorsnede (met maatvoering vanuit de keerwand (dit is niet de locatie van de insteek))

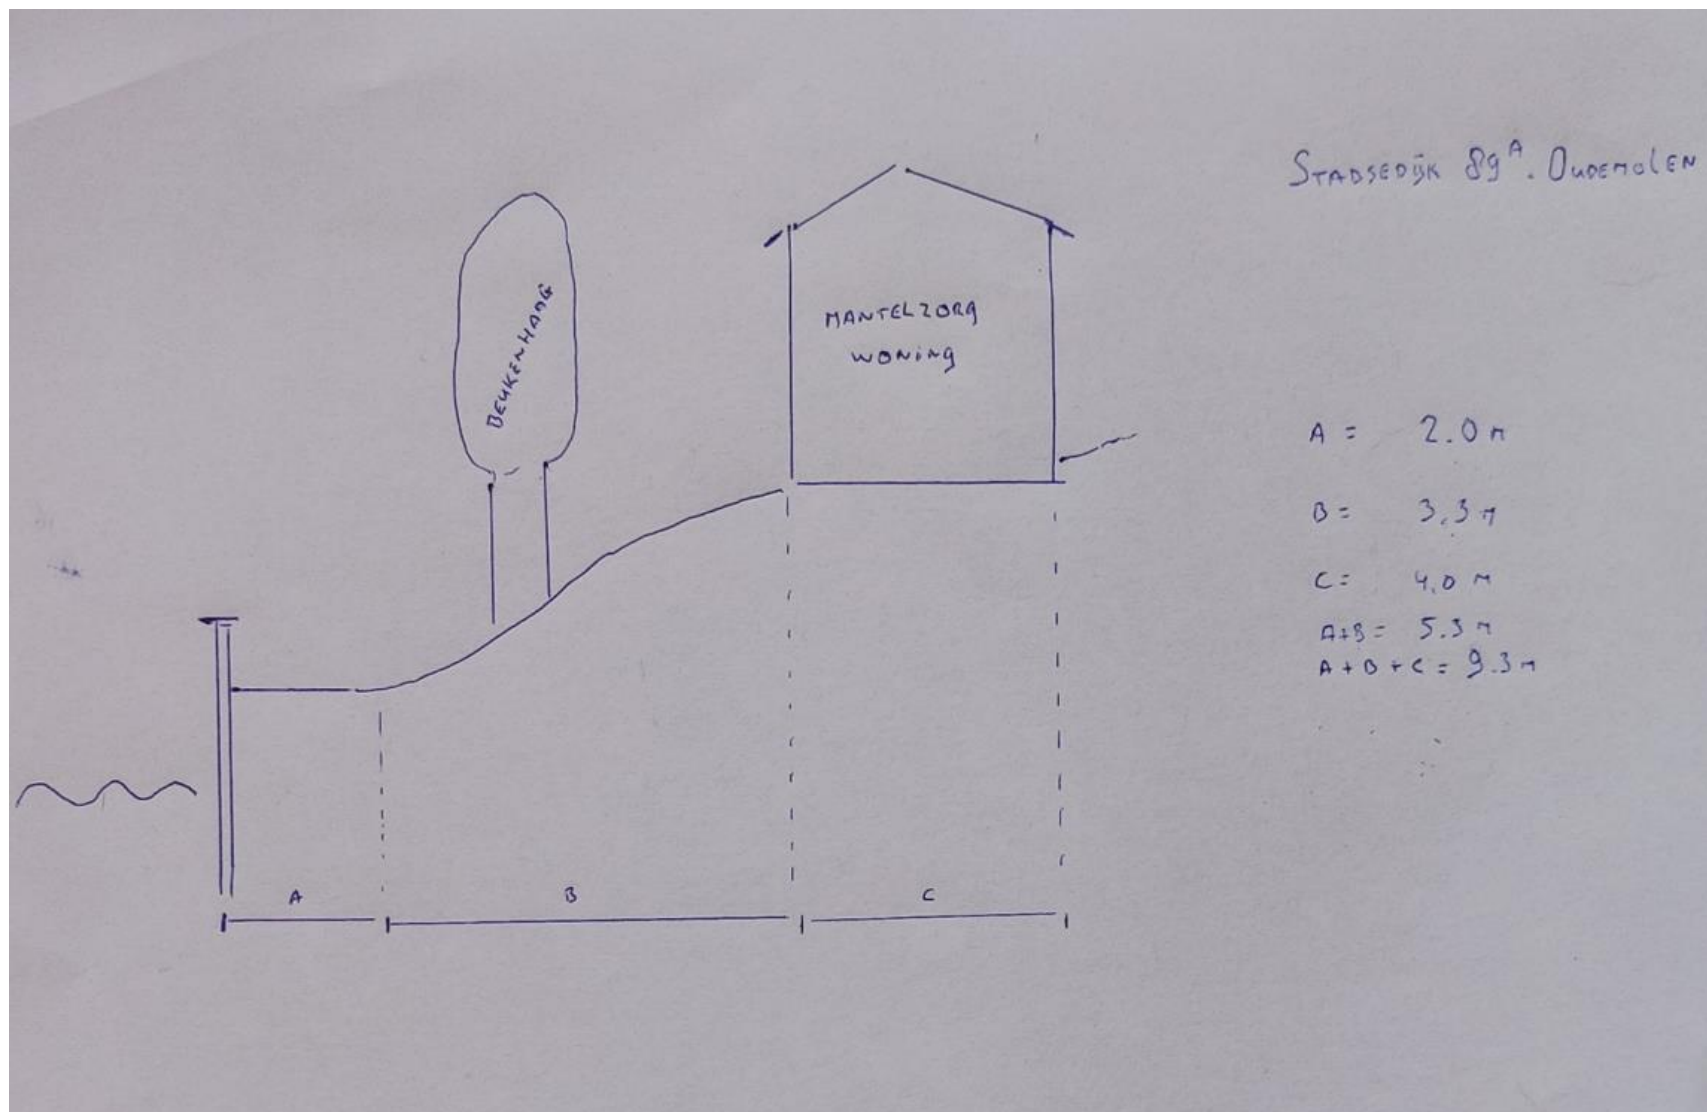

Tekening nummer: 0652583372-B