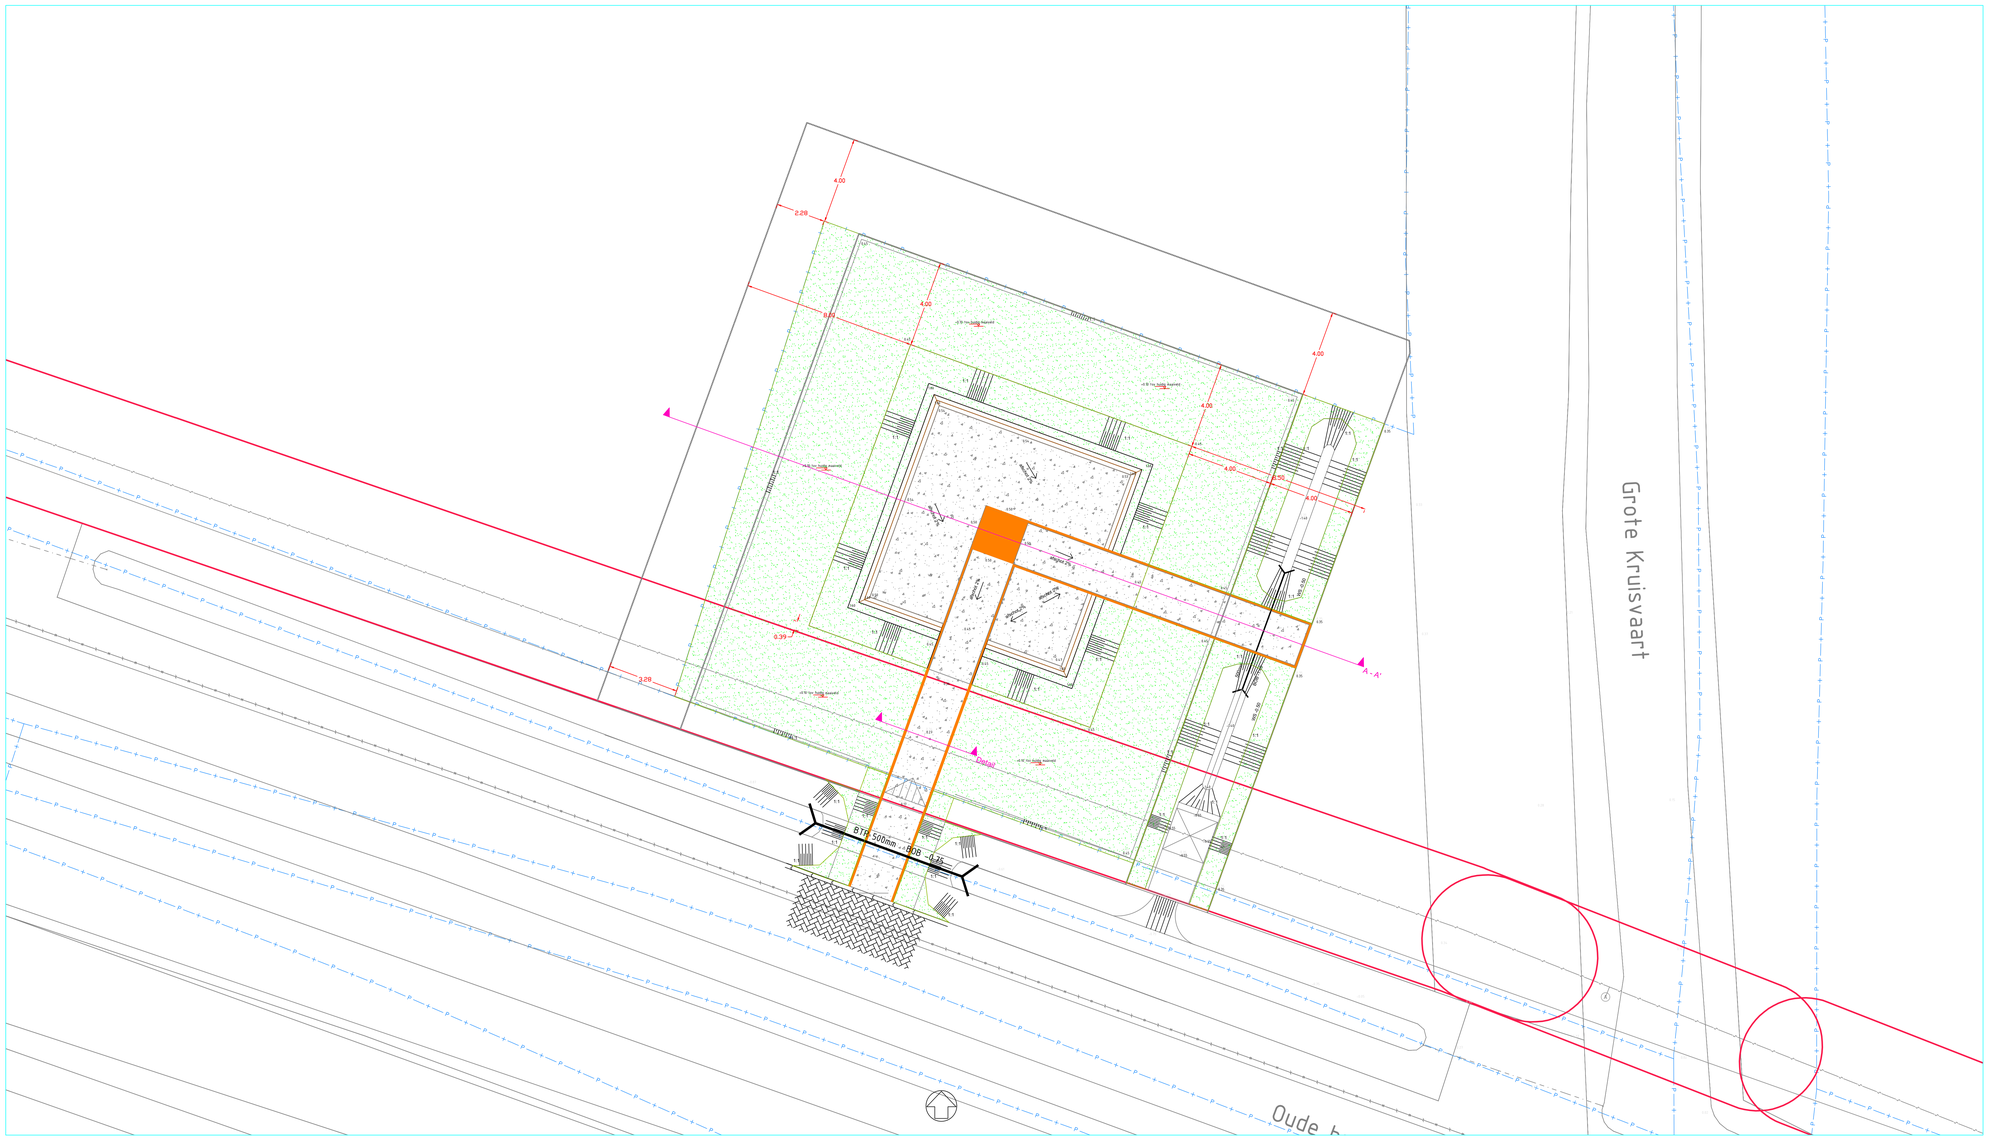

Detail
Schaal 1:50

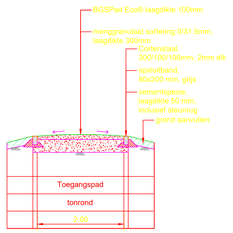

Doorsnede A - A'
Schaal 1:50

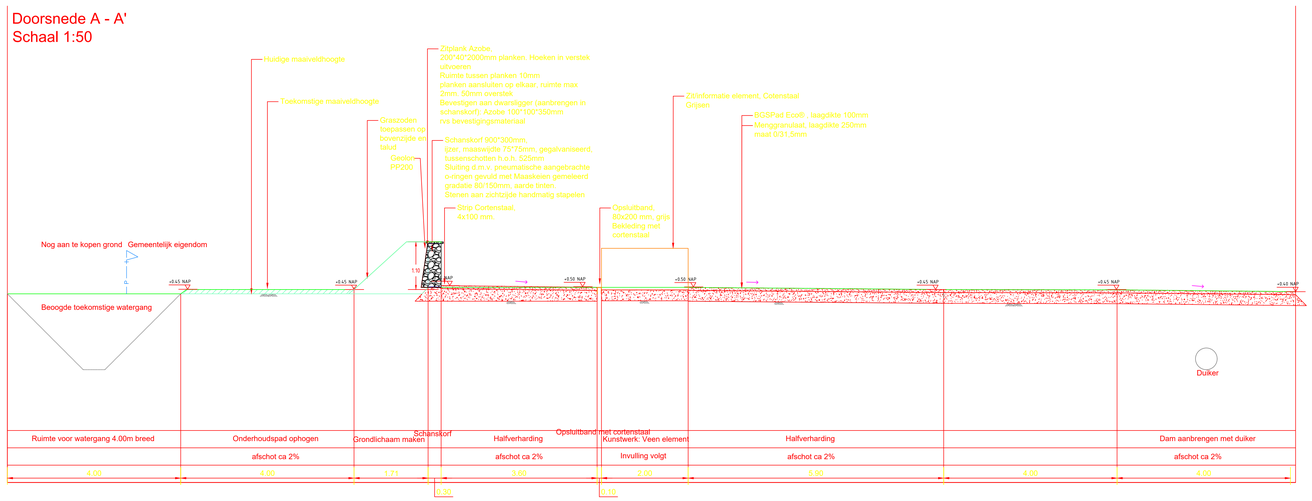

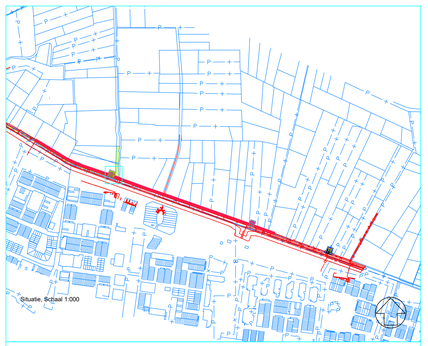

Maten in meters, tenzij anders vermeld
Materiaalmaten in mm, tenzij anders vermeld
Peilmaten in meters t.o.v. N.A.P., tenzij anders vermeld
Diameters in mm, tenzij anders vermeld

0 5 10 15 20m

Code	Get.	Gec.	Wijziging	Datum
D2	ARa	DvH	Uitwerking technisch ontwerp	23-08-2021
D1	MP	DvH	Uitwerking technisch ontwerp	13-08-2020

Project
Lage Vughtpolder, redoutes

Onderdeel
Technisch ontwerp veenredoute

Opdrachtgever
Gemeente Breda

Status
Defintief

Projectnummer
722200015

Teknr. 01 van 01 Afm. A0 Datum 13-08-2020

Besteknr.- Schaal 1:100

BTL Advies