





4 Vooraanzicht nieuw
1 : 100



5 Achter aanzicht nieuw
1 : 100

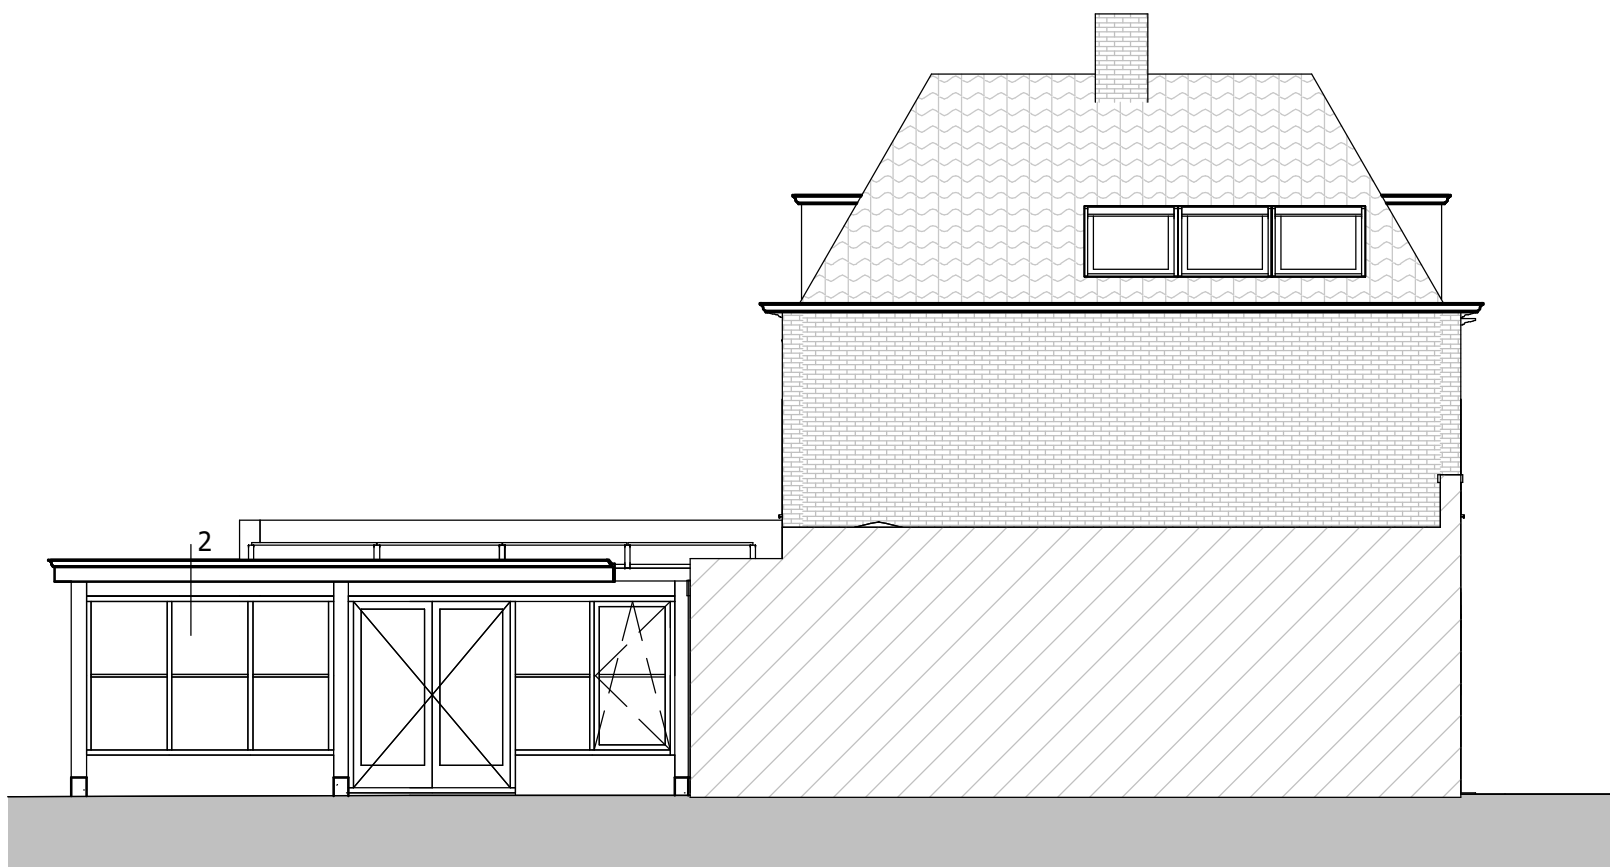


6 Linker zijaanzicht nieuw
1 : 100

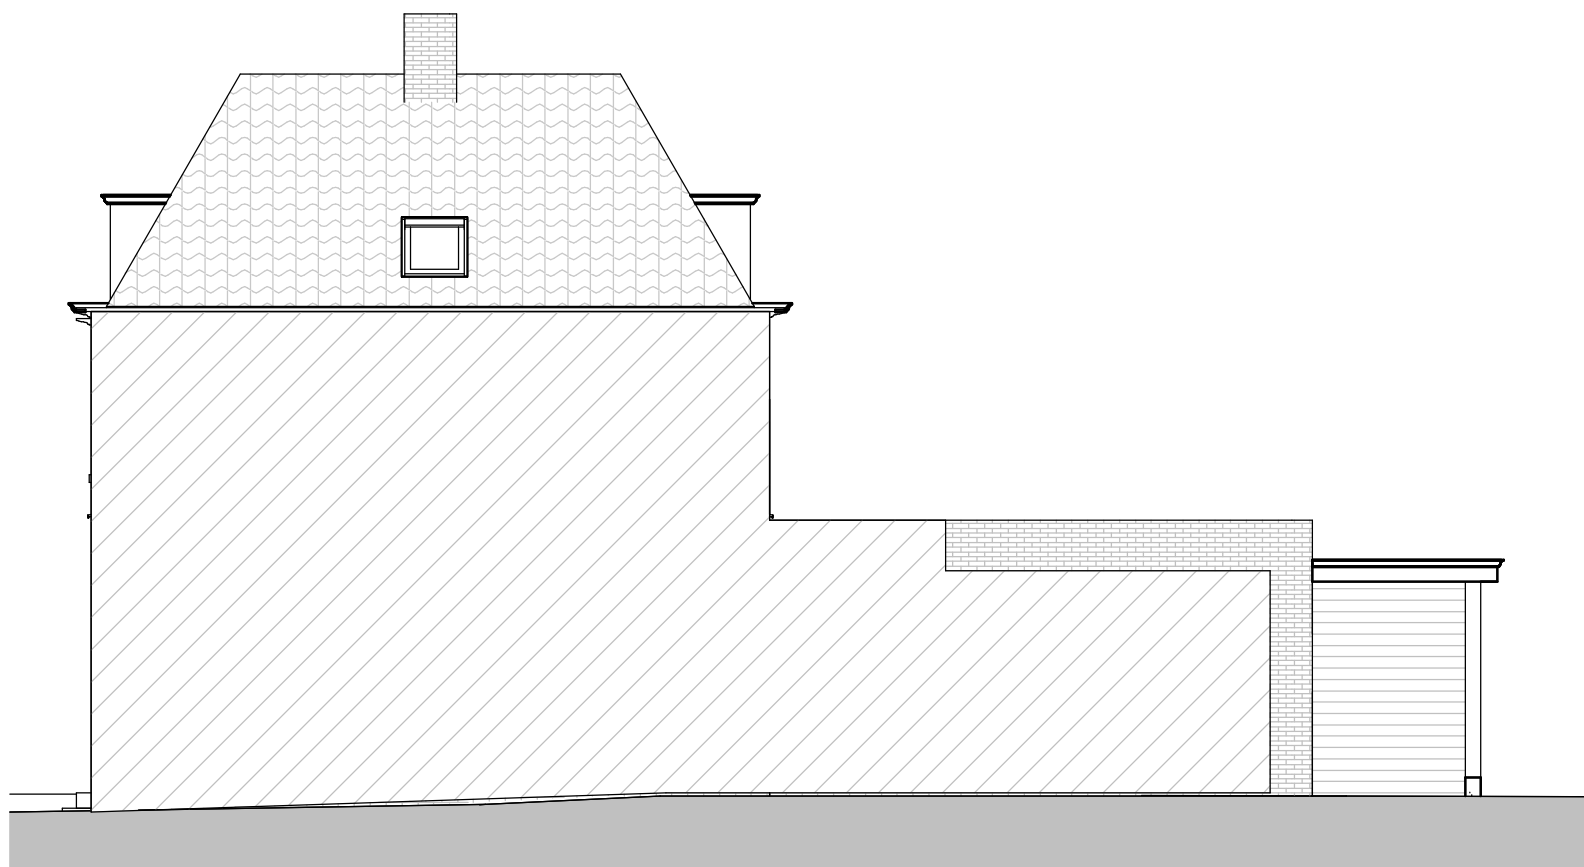


3 Rechter zijaanzicht nieuw
1 : 100

Materiaal en kleurgebruik


Onderdeel	Materiaal	Kleur
Gevels	Hout	Antraciet
Plint	Stuc	licht grijs
Kozijnen	Hout	Antraciet
Ramen	Hout	Antraciet
Deuren	Hout	Antraciet
Kolommen	Hout	Natuur
Boedelen	Hout	Wit

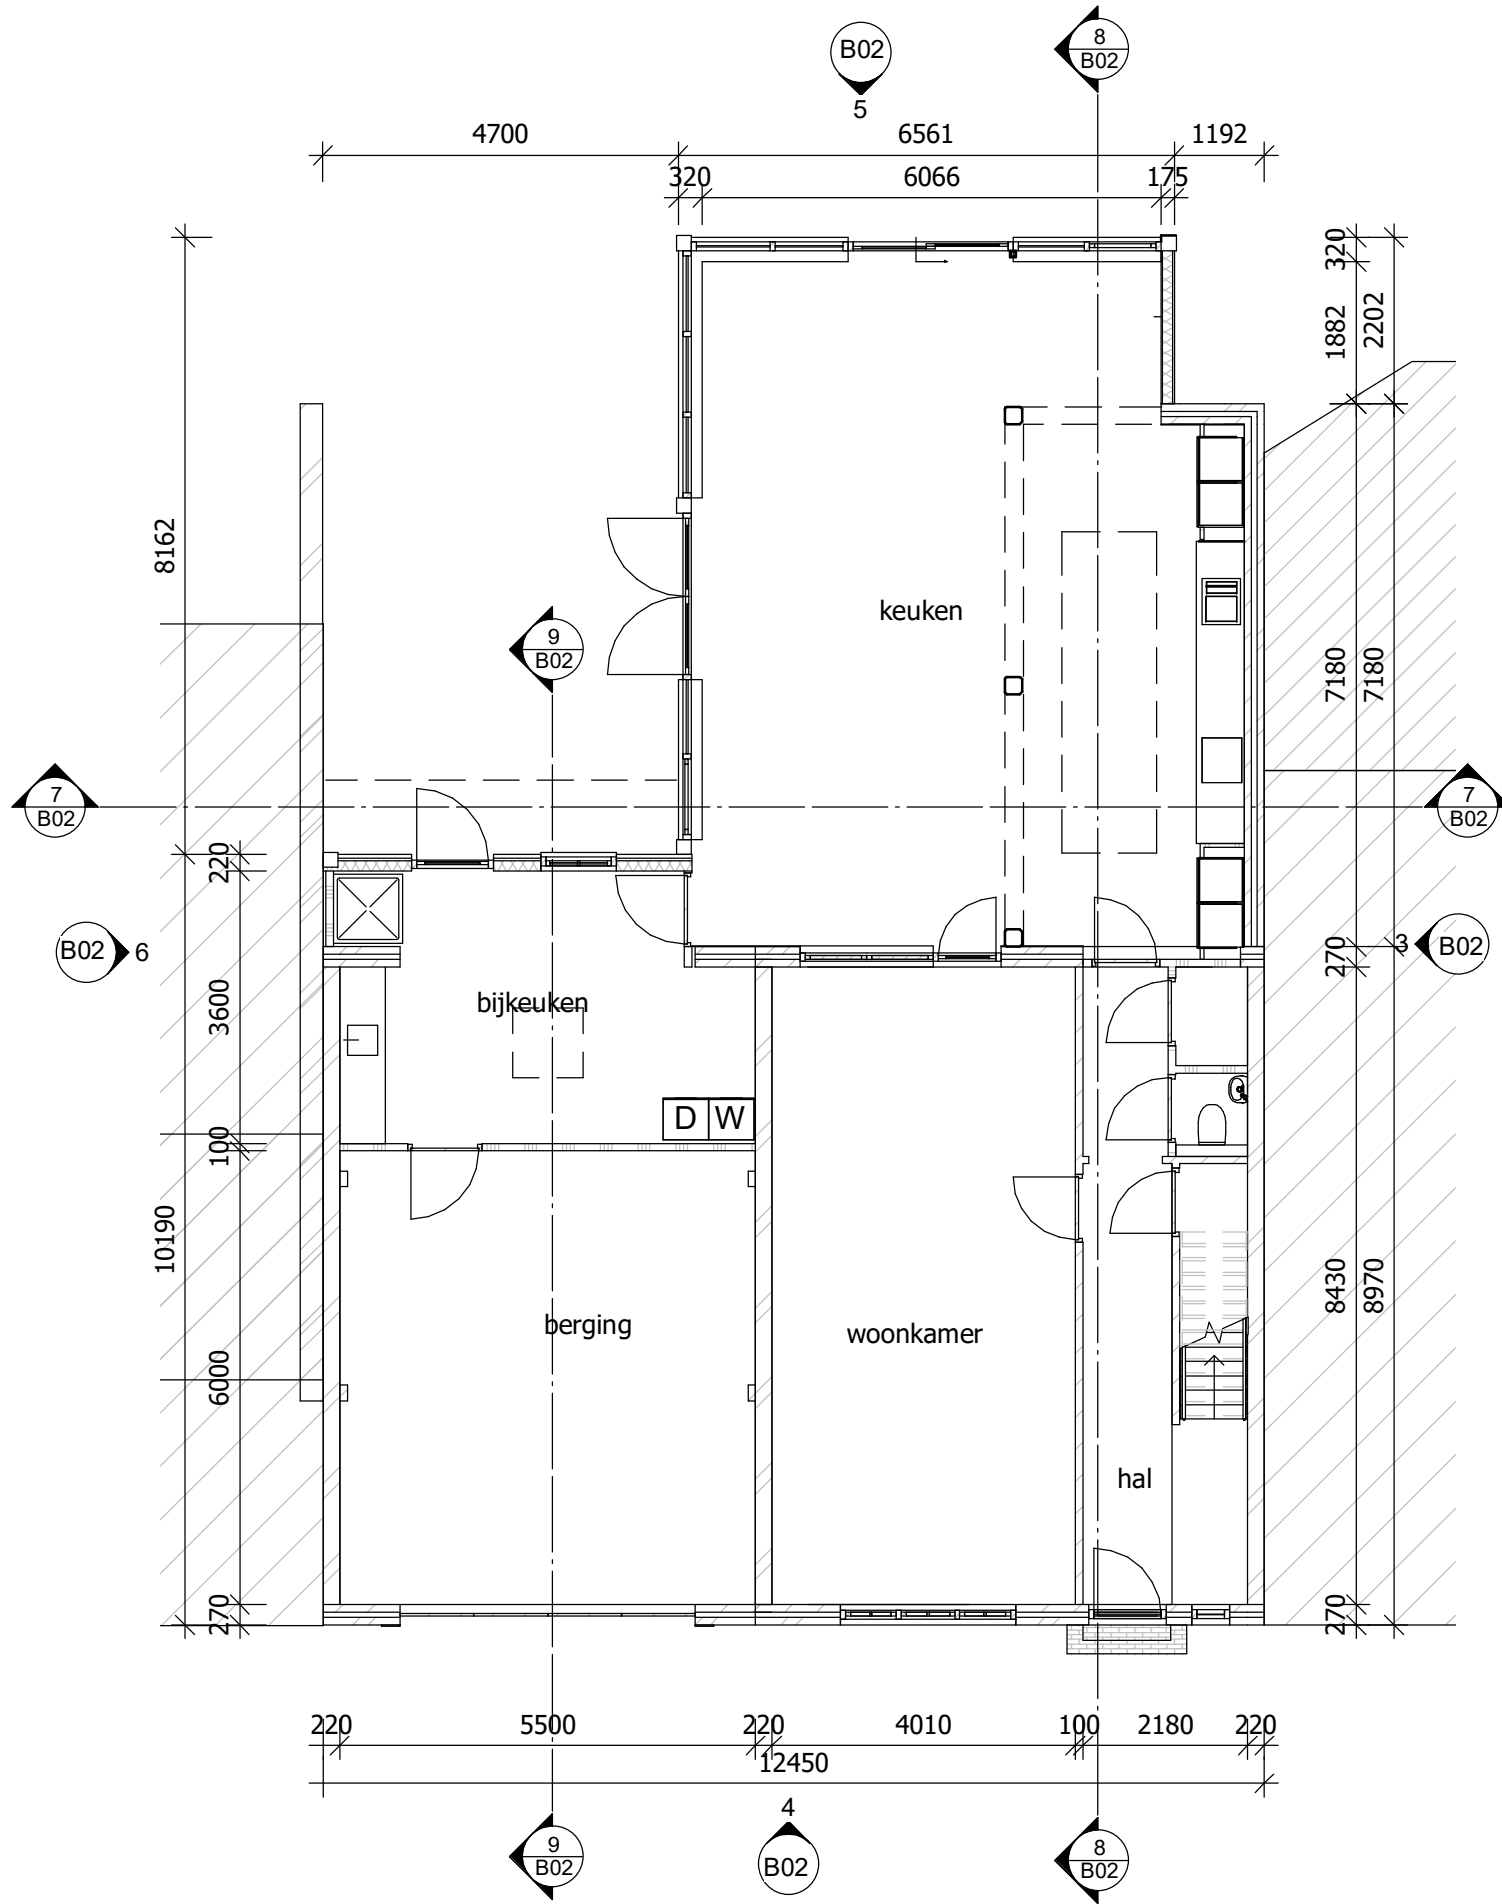


1 Begane grond nieuw
1 : 100

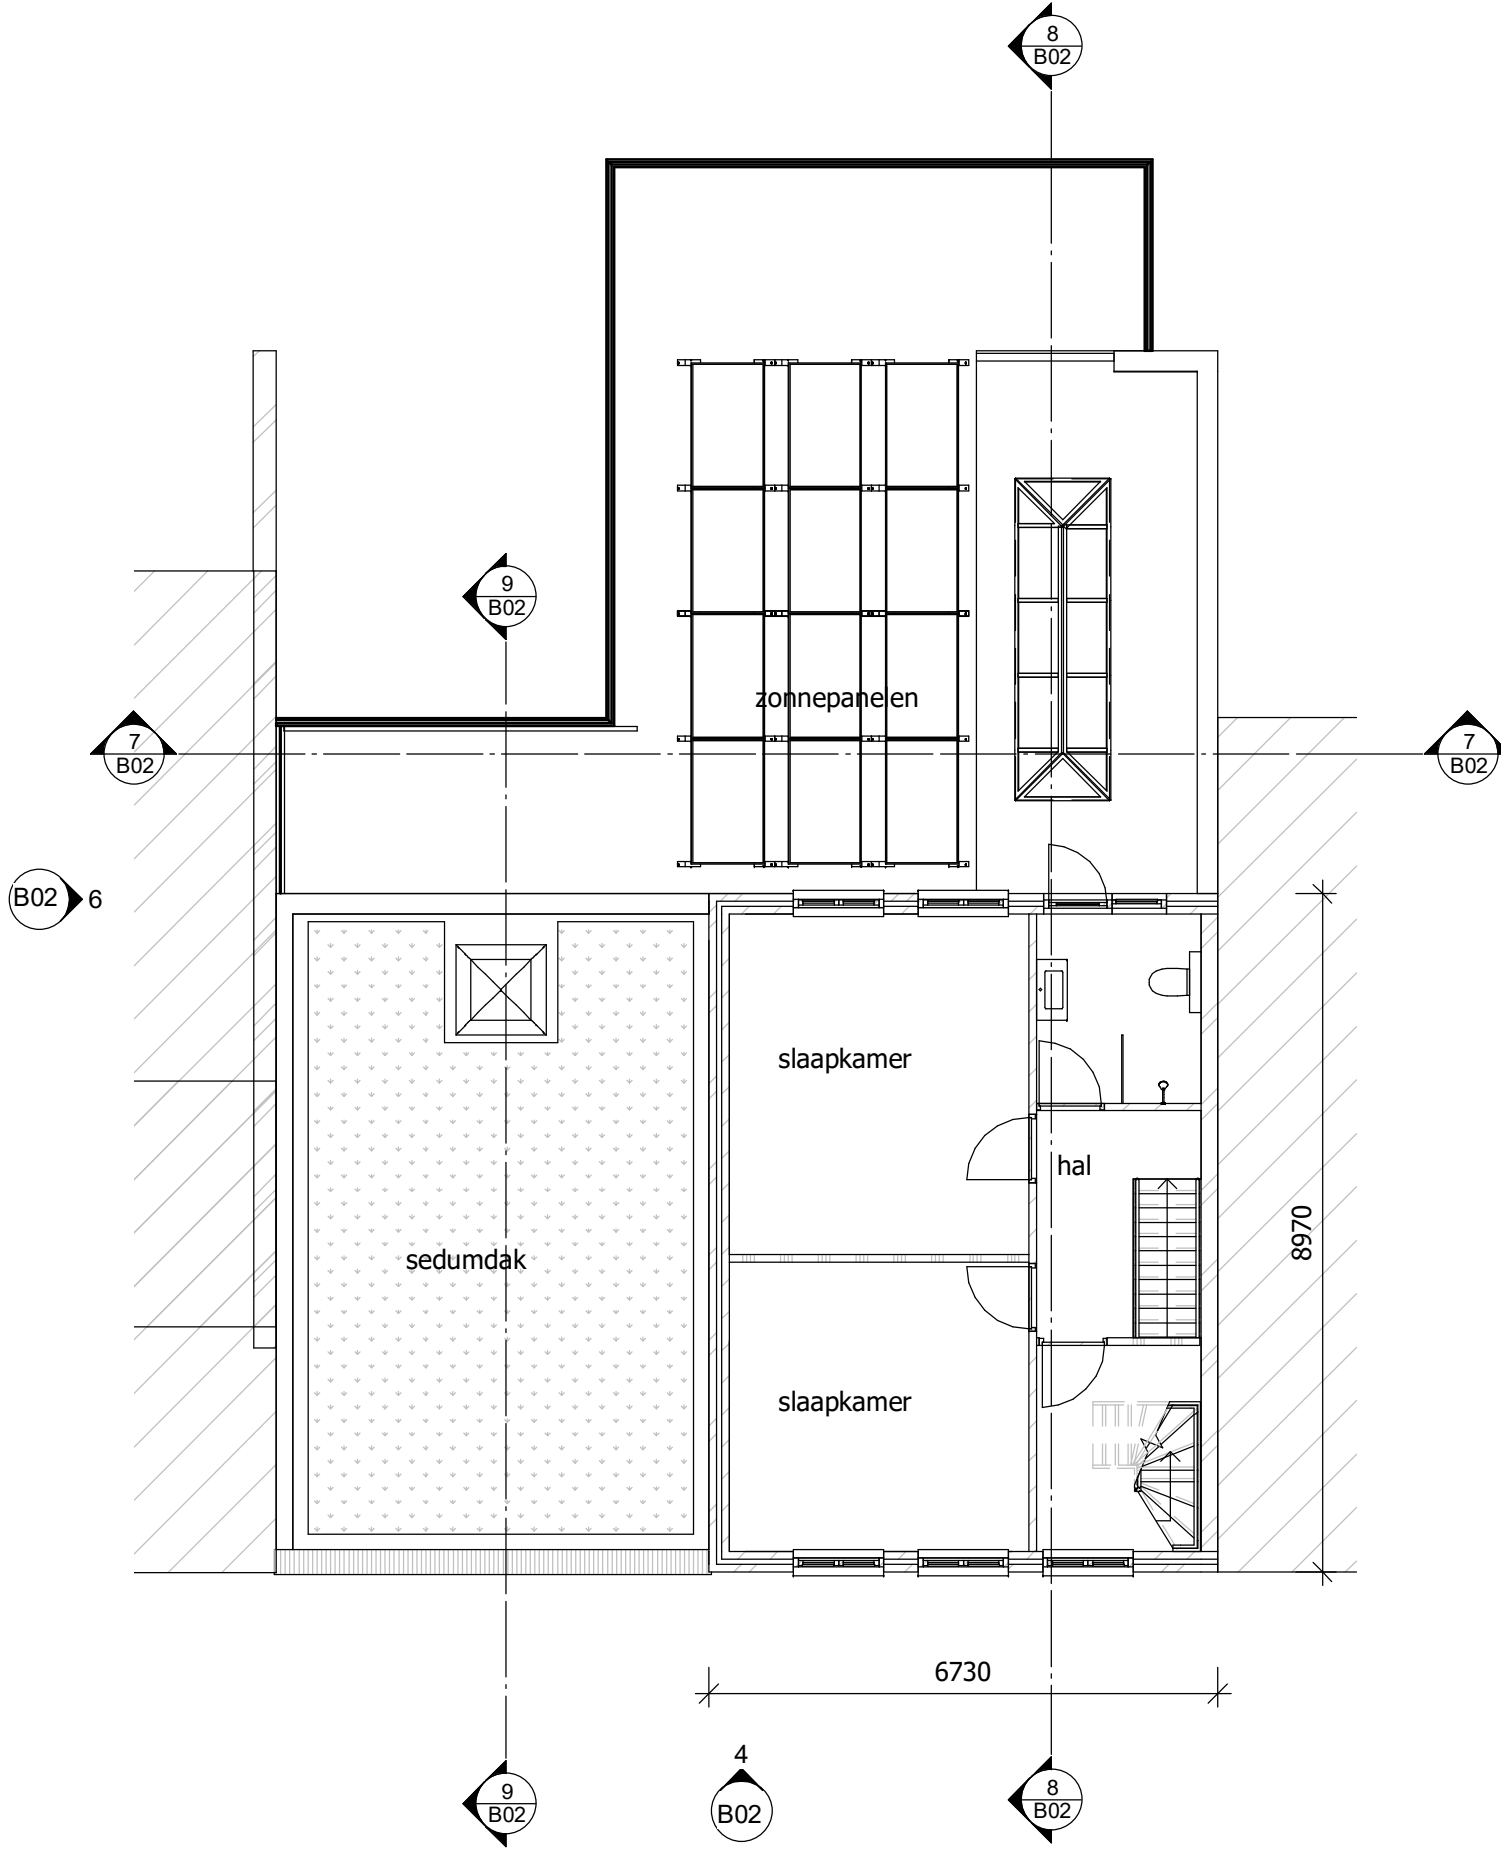


2 Eerste verdieping nieuw
1 : 100

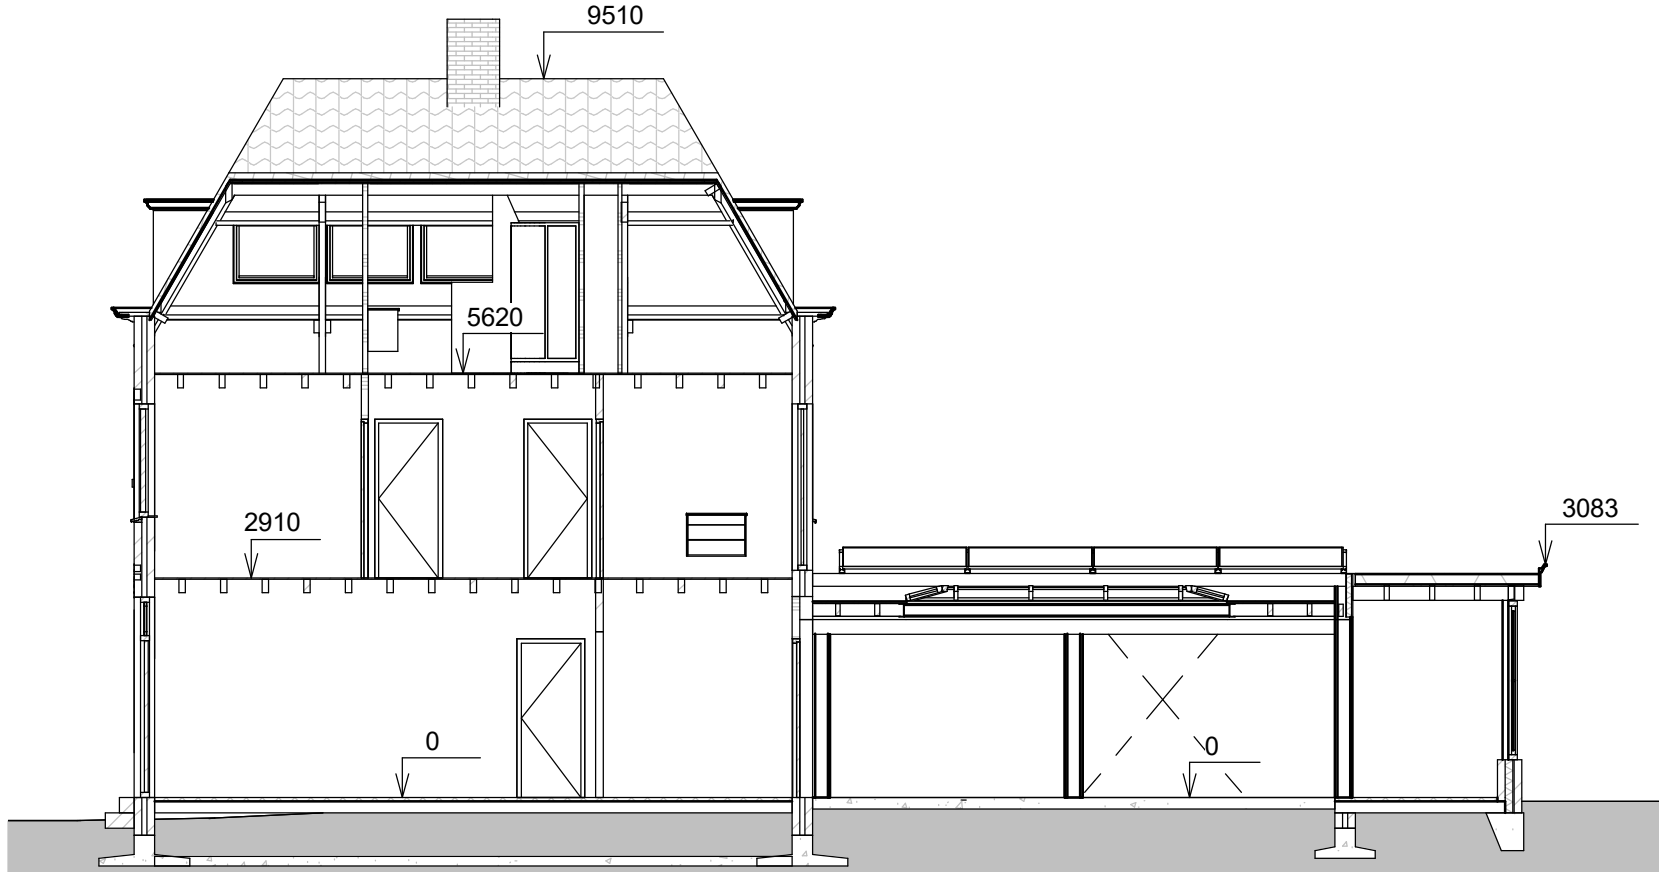

8 Doorsnede B nieuw
1 : 100

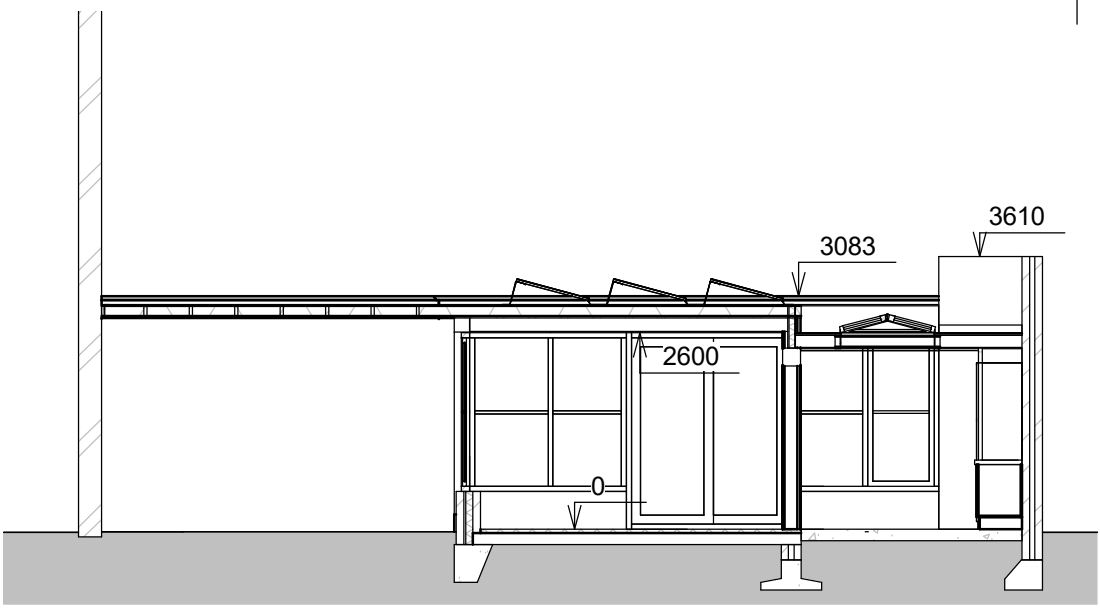

7 Doorsnede A nieuw
1 : 100

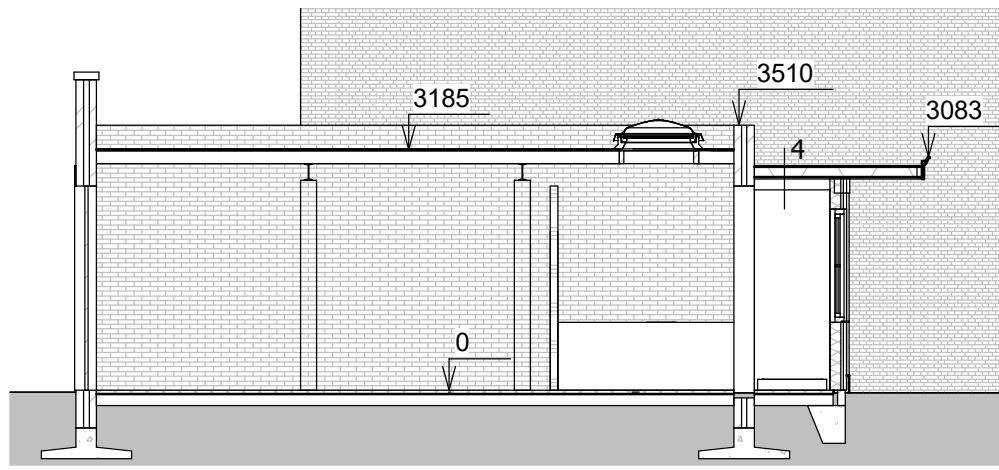

9 Doorsnede C nieuw
1 : 100

501524-B02

omschrijving: Nieuwe situatie
project: Vervangen en uitbreiden aanbouw
Voorstraat 7
4797BD Willemstad

revisie: datum:

1:

2:

3:

4:

datum: 24-01-2022

formaat: A1

schaal: 1 : 100

werk: 1913

blad: B02

Y:\Projecten\2019\1913 Moorman\Voorstraat 7-21.rvt

Building Design Suite