





4 Vooraanzicht bestaand
1 : 100




5 Achter aanzicht bestaand
1 : 100

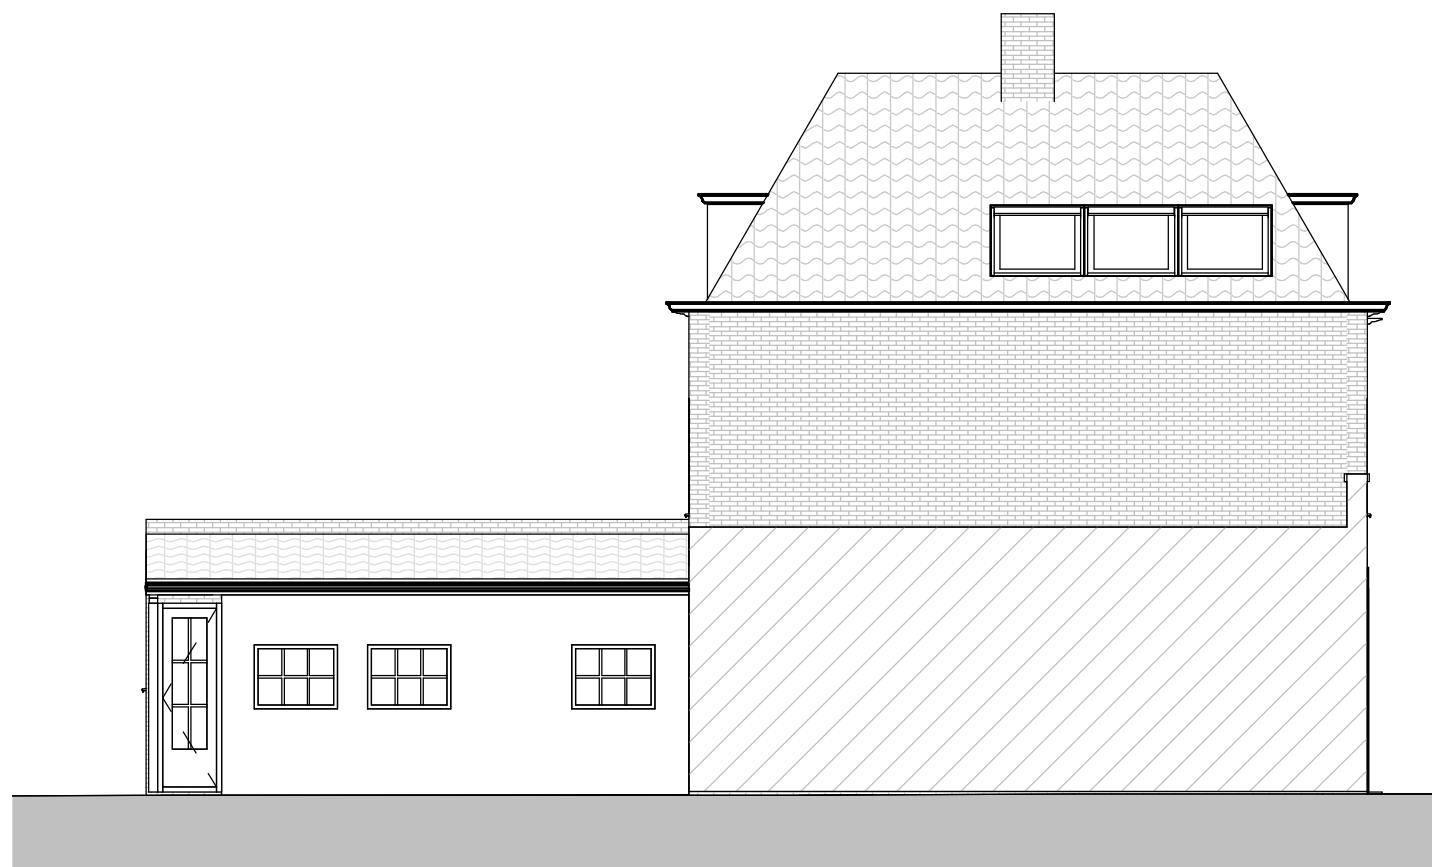


6 Linker zijaanzicht bestaand
1 : 100

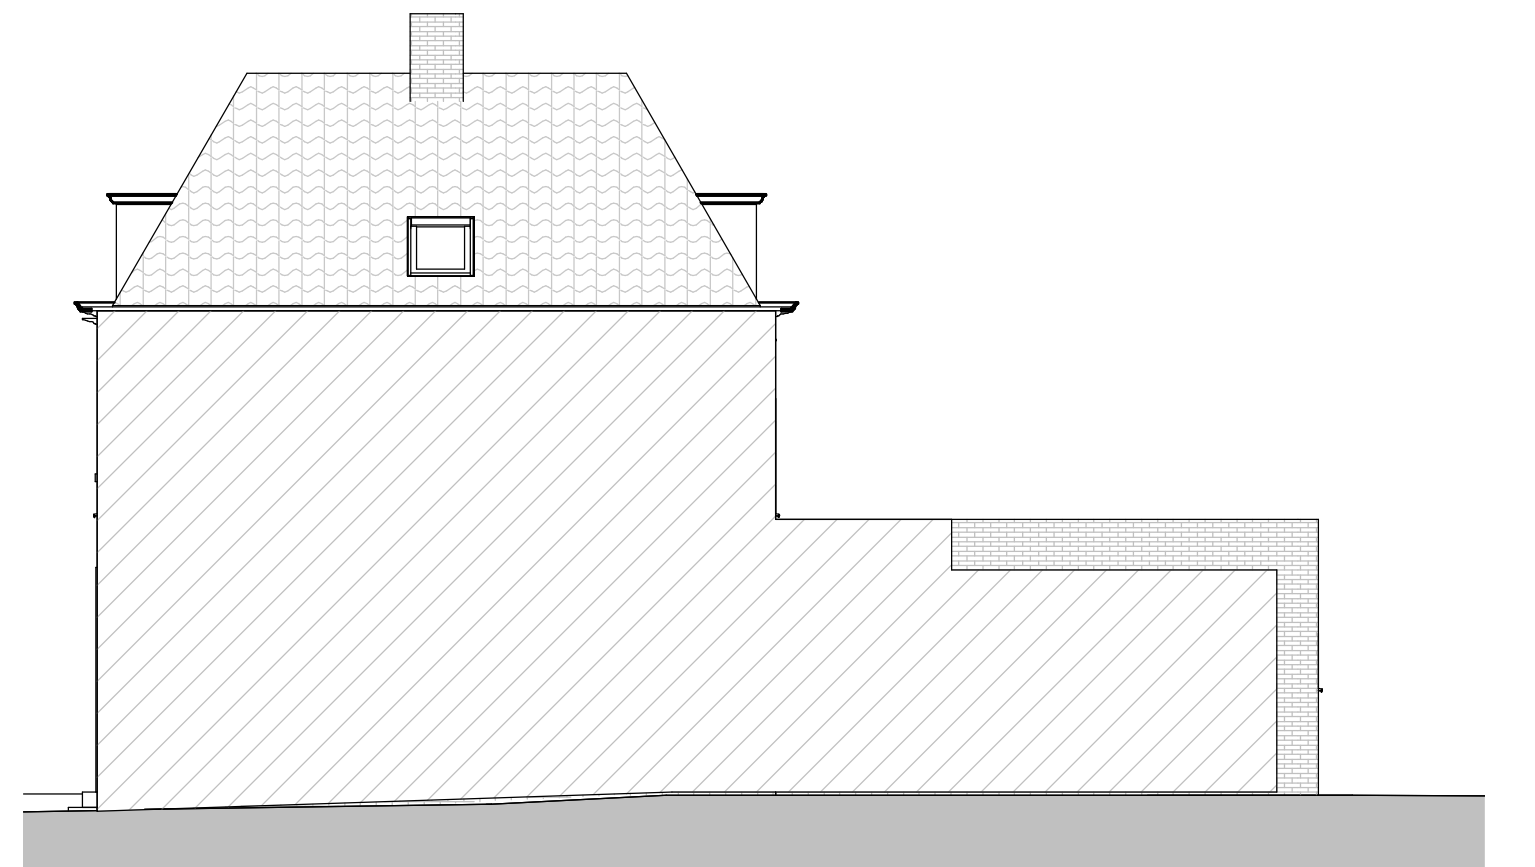

3 Rechter zijaanzicht bestaand
1 : 100

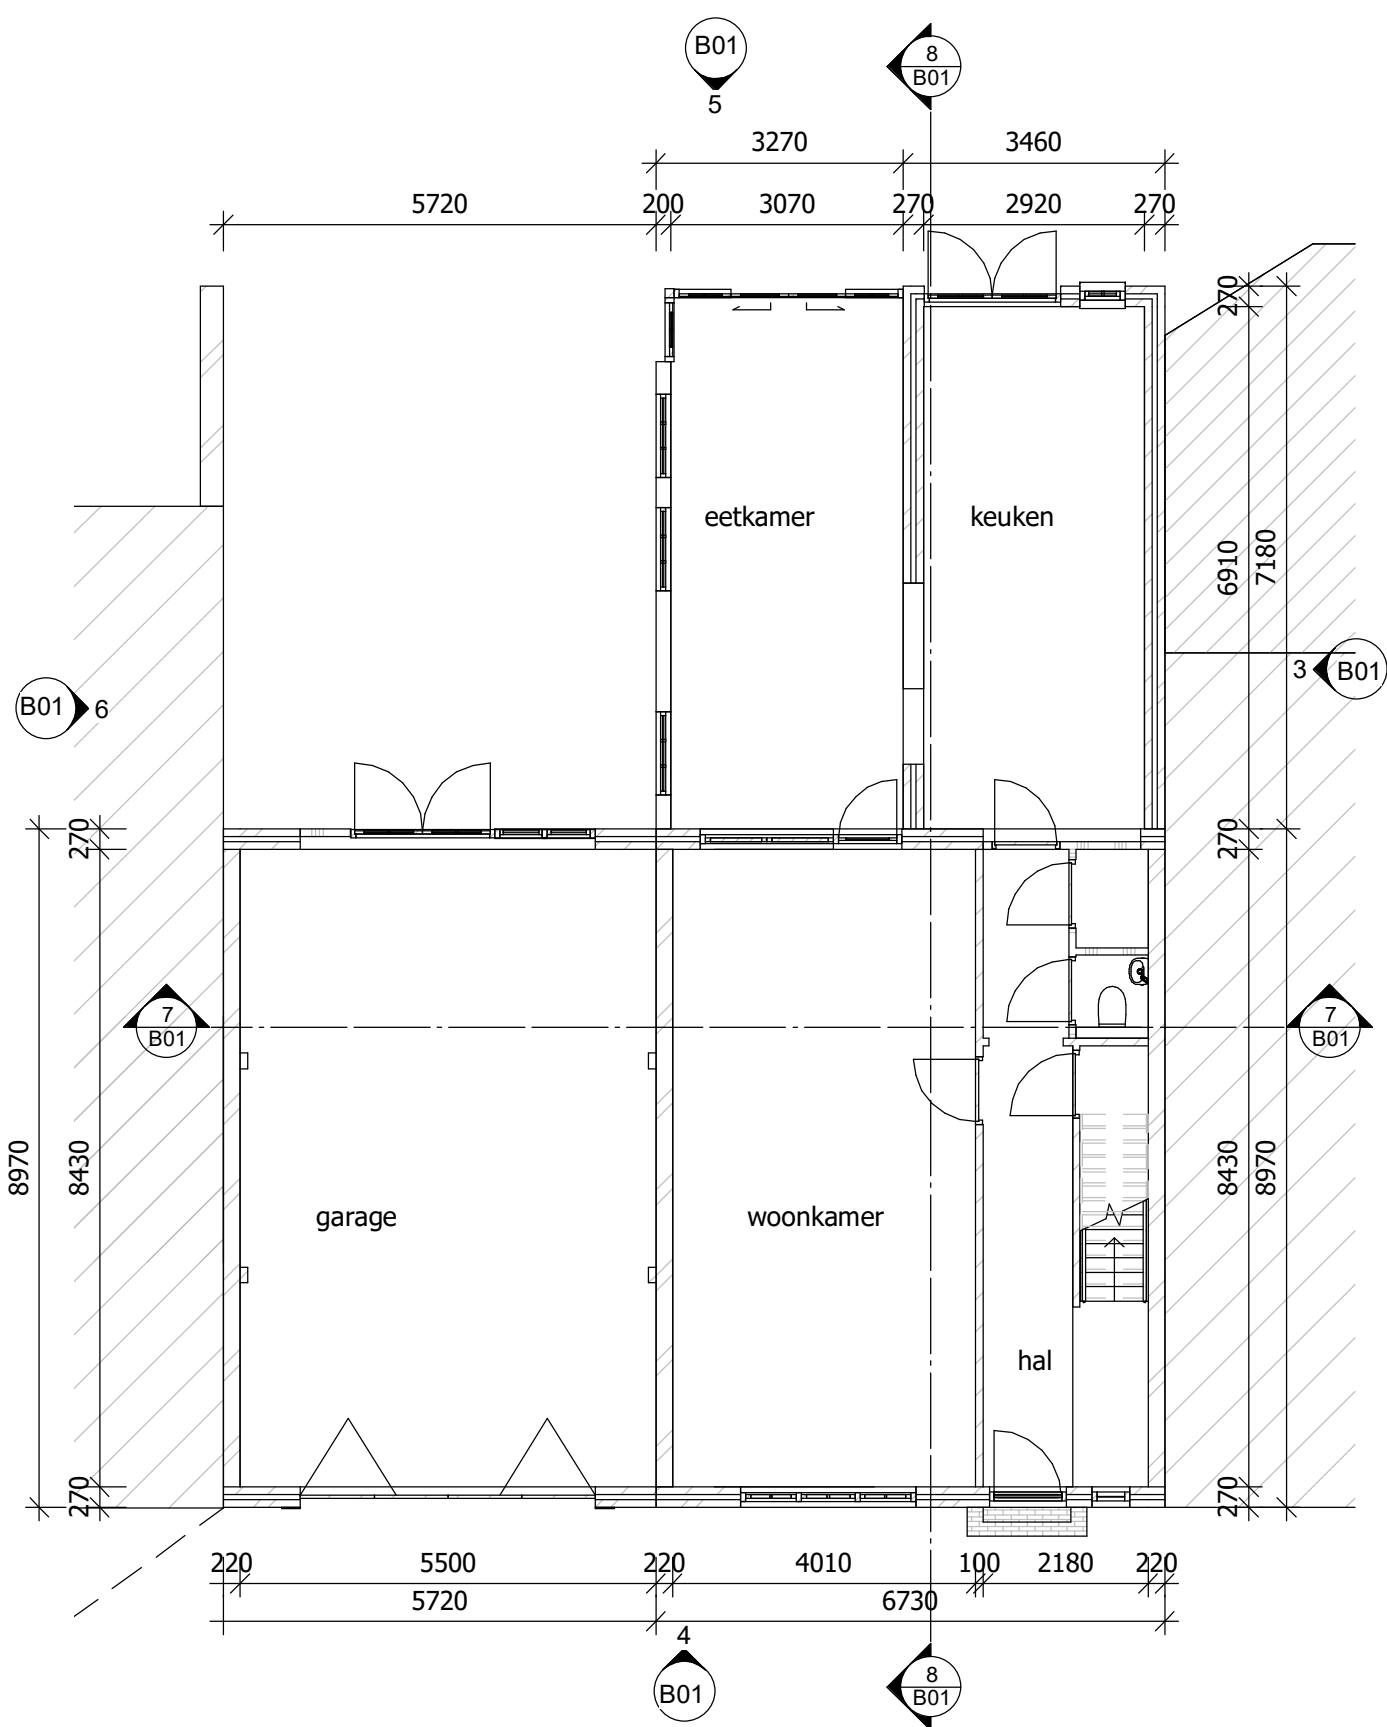


1 Begane grond bestaand
1 : 100

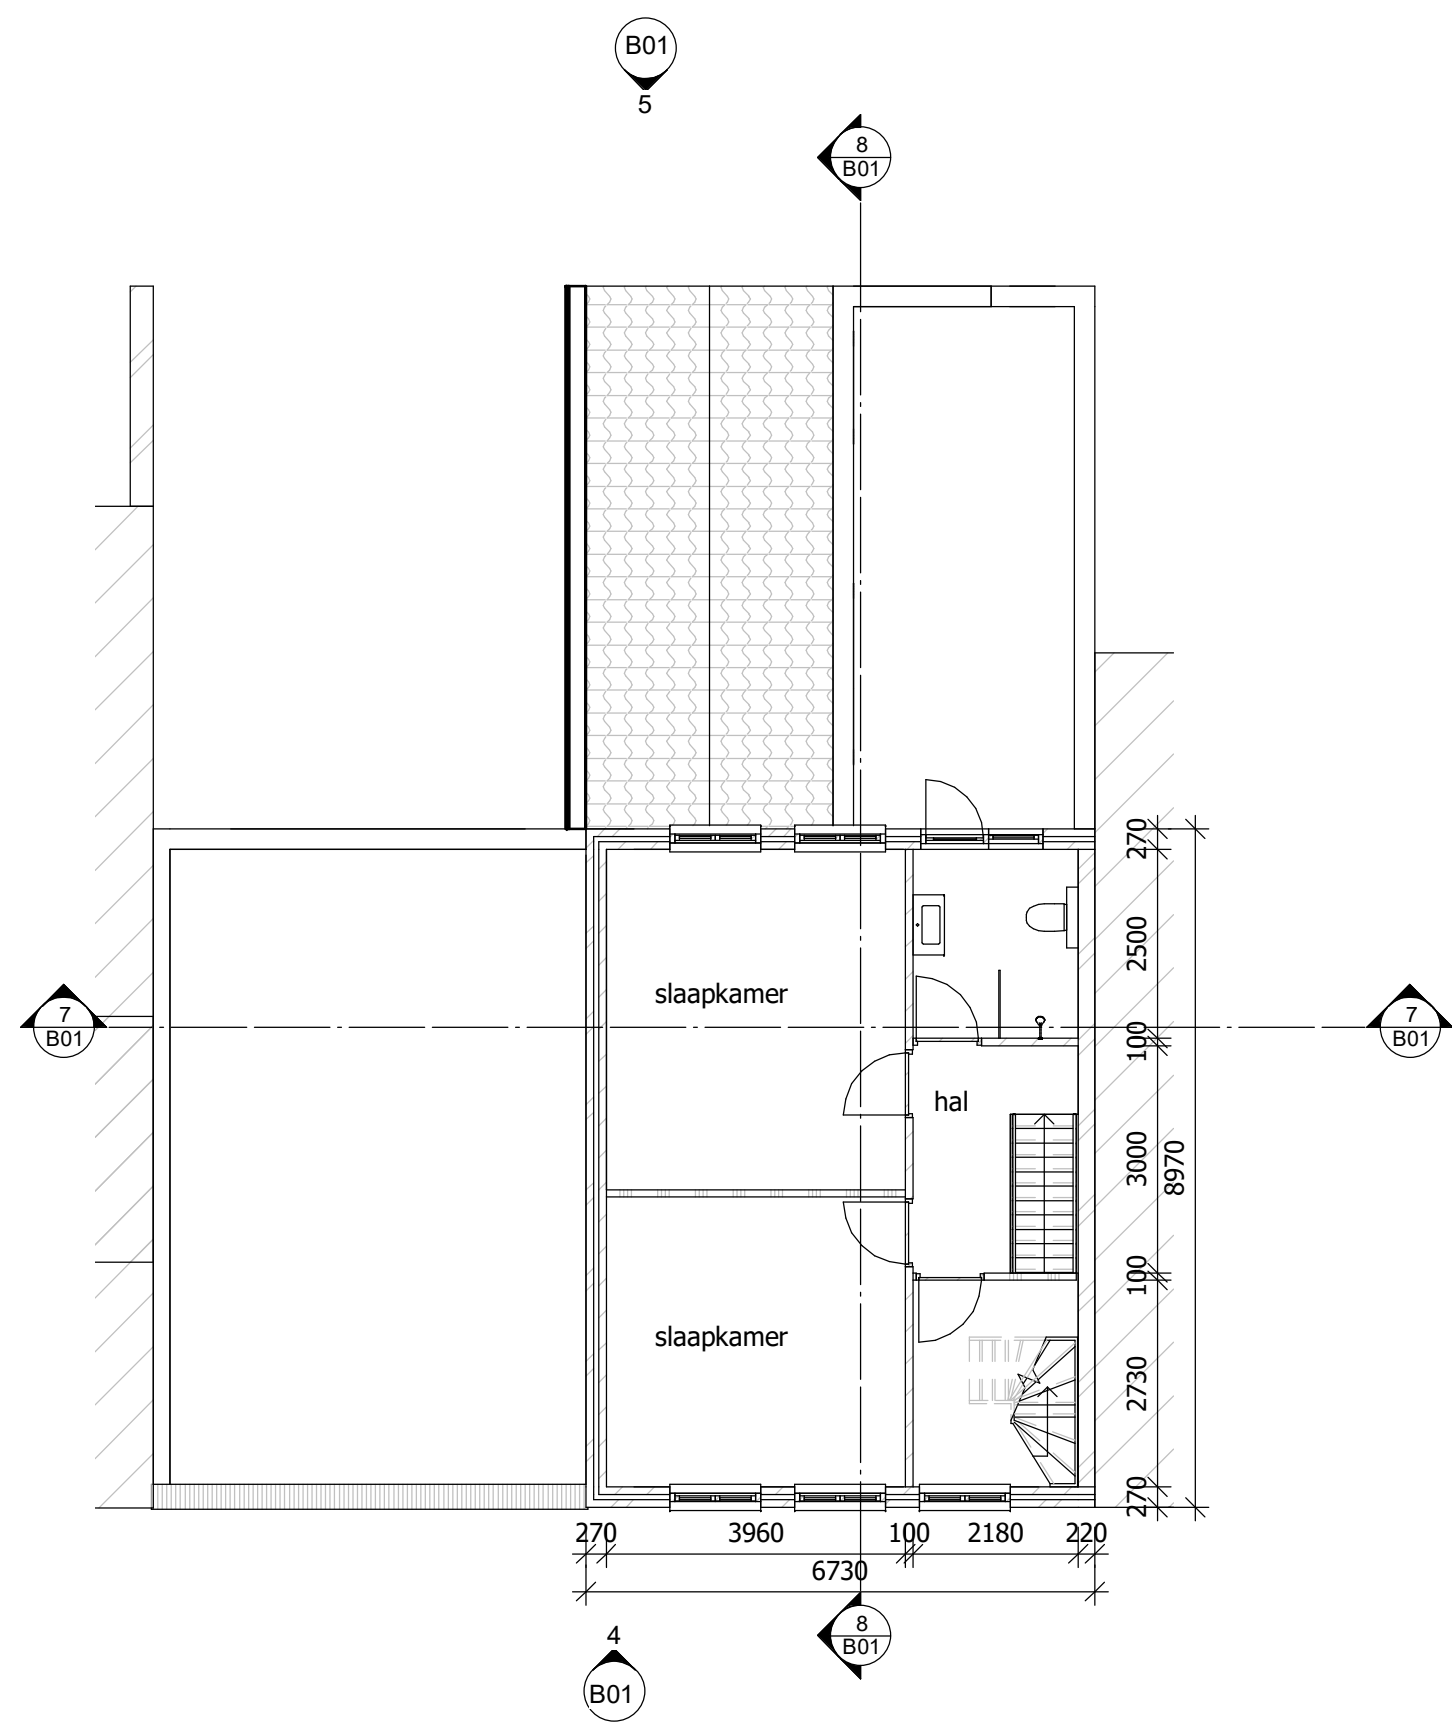

2 Eerste verdieping bestaand
1 : 100



7 Doorsnede A bestaand
1 : 100

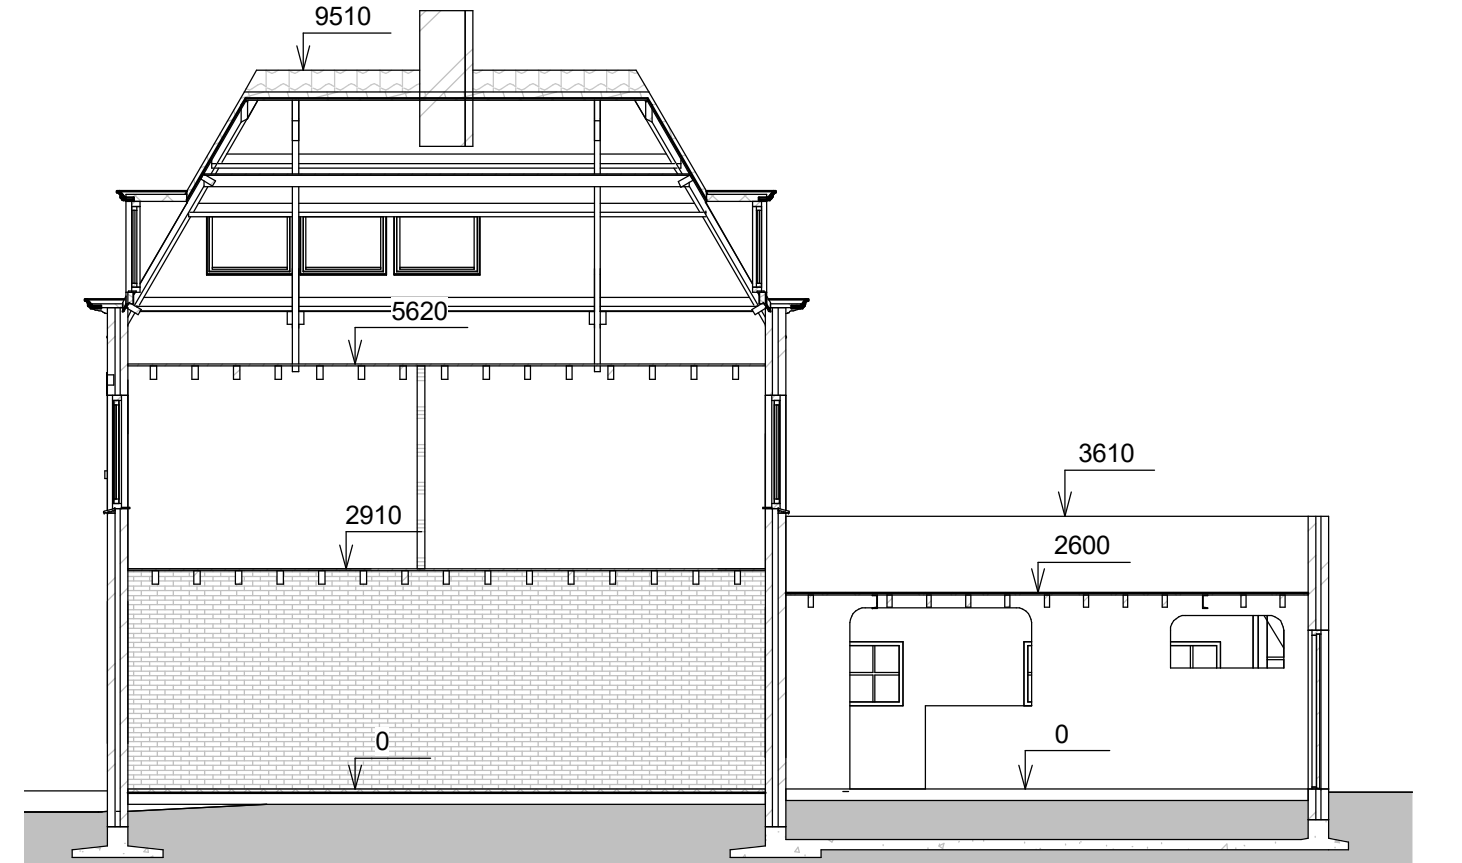

8 Doorsnede B bestaand
1 : 100

501524-B01

omschrijving:	Bestaande situatie	revisie:	datum:
project:	Vervangen en uitbreiden aanbouw Voorstraat 7 4797BD Willemstad	1:	
		2:	
		3:	
		4:	
		datum:	24-01-2022
		formaat:	A1
		schaal:	1 : 100
		werk:	1913
		blad:	B01

Y:\Projecten\2019\1913 Moorman\Voorstraat 7-21.rvt

Building Design Suite