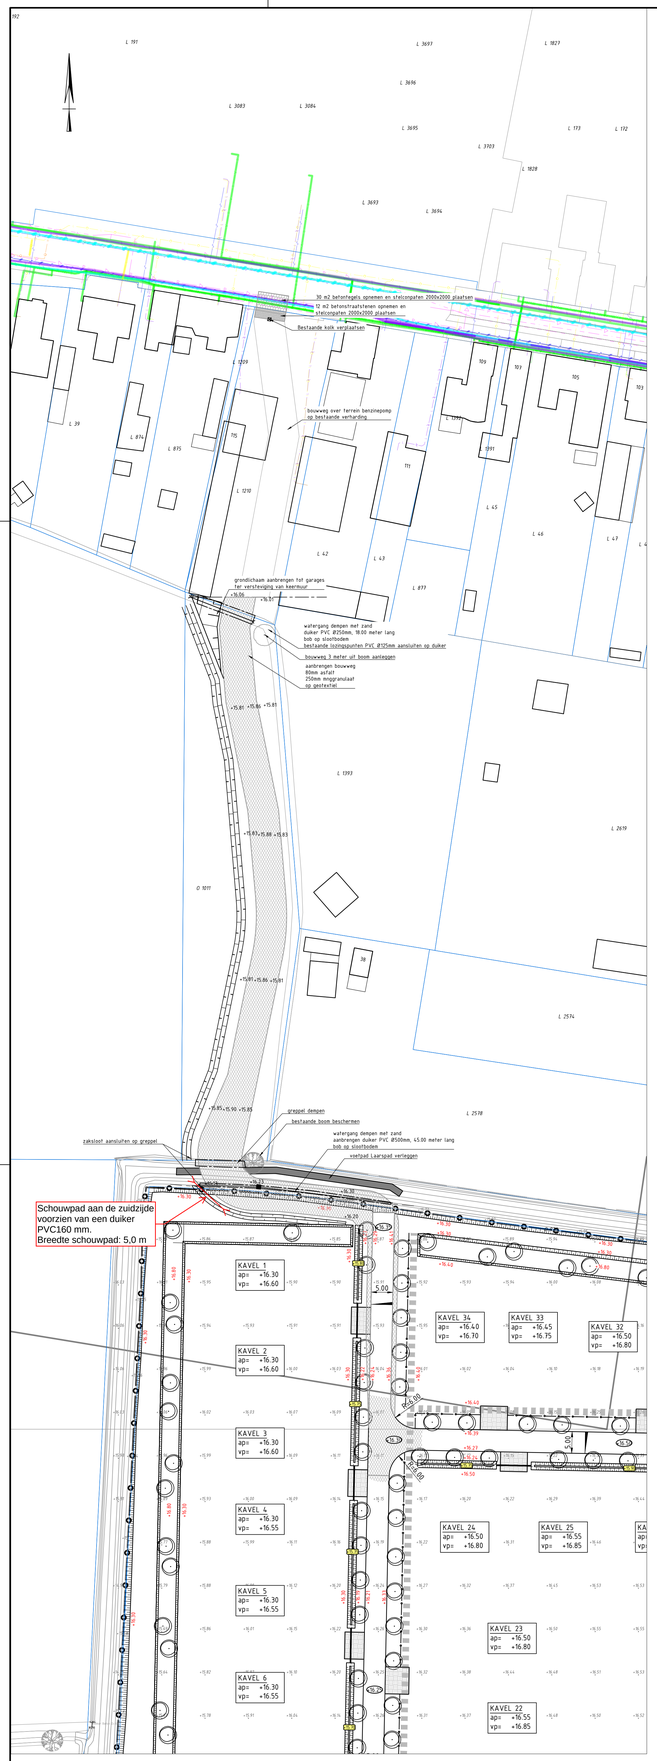

AANSLUITING OP ORANJEWEG

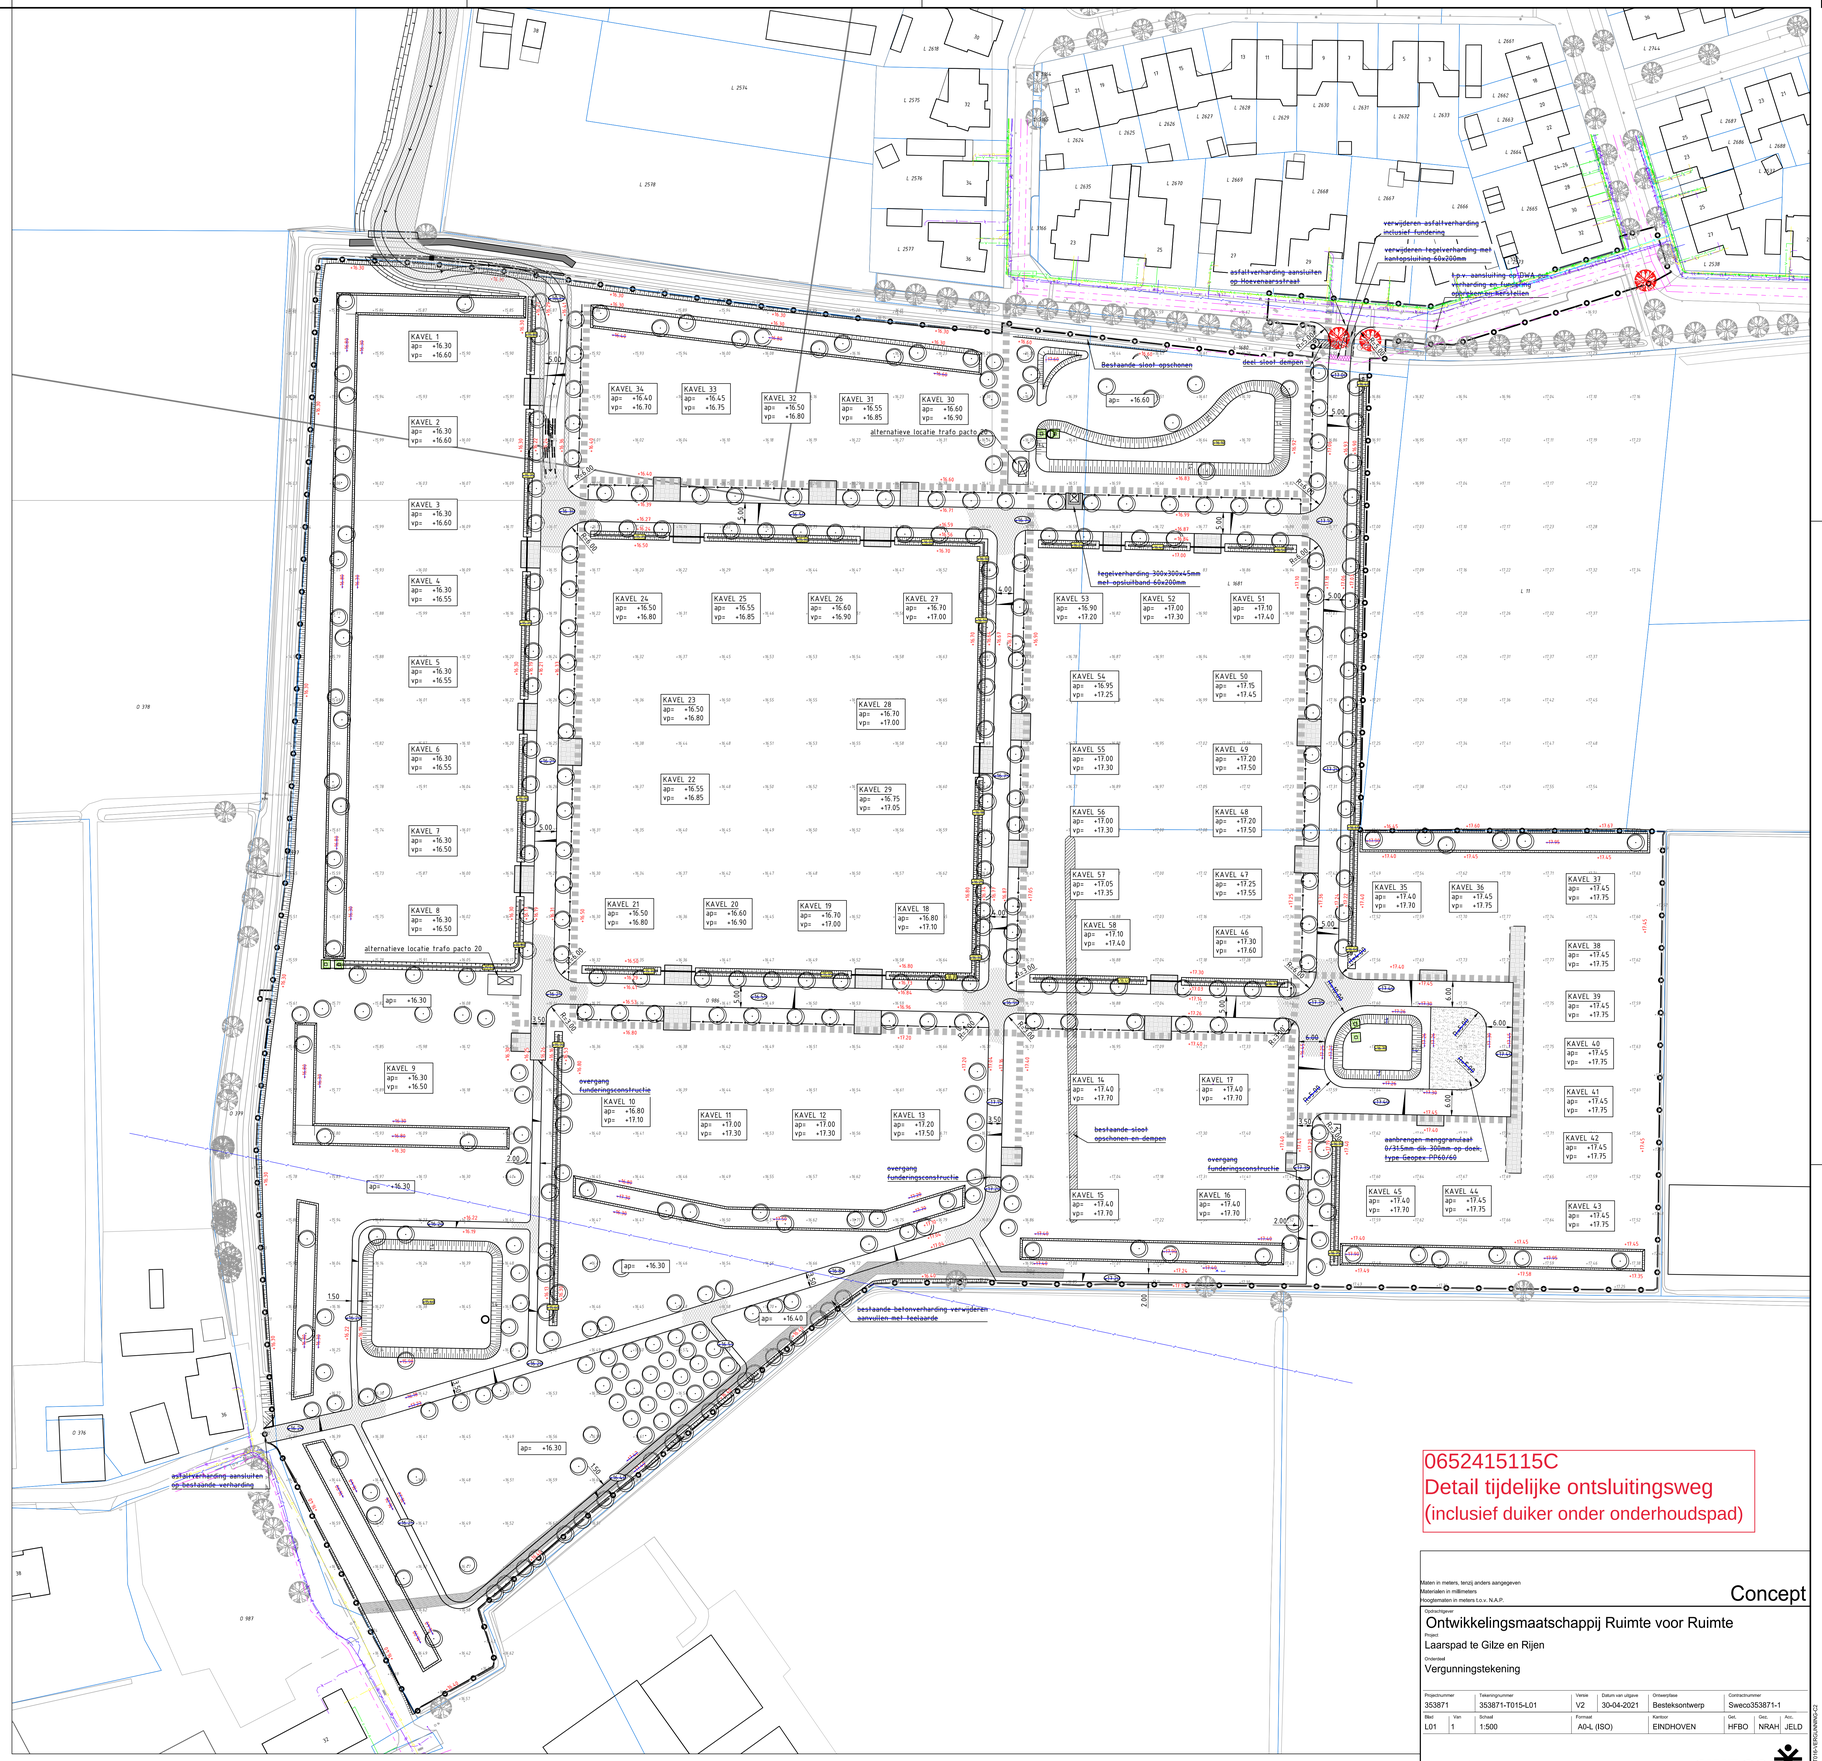

INRICHTING PLANGEBIED

0652415115C

Detail tijdelijke ontsluitingsweg

(inclusief duiker onder onderhoudspad)

Maten in meters, tenzij anders aangegeven
Materialen in millimeters
Hoogtematen in meters t.o.v. N.A.P.

Concept

Opdrachtgever
Ontwikkelingsmaatschappij Ruimte voor Ruimte
Project
Laarspad te Gilze en Rijen
Onderdeel
Vergunningstekening

Projectnummer	Tekeningnummer	Versie	Datum van uitgave	Ontwerpfase	Contractnummer
353871	353871-T015-L01	V2	30-04-2021	Besteksontwerp	Sweco353871-1

Blad	Van	Schaal	Formaat	Kantoor	Get.	Ont.	Acc.
L01	1	1:500	A0-L (ISO)	EINDHOVEN	HFBO	NRAH	JELD

www.sweco.nl

© Sweco Nederland B.V. Alle rechten voorbehouden.

SWECO

353871-T015-L01_V2.DWG