# TRACÉ LENGTE 175 MTR
# KABEL 4X150AL

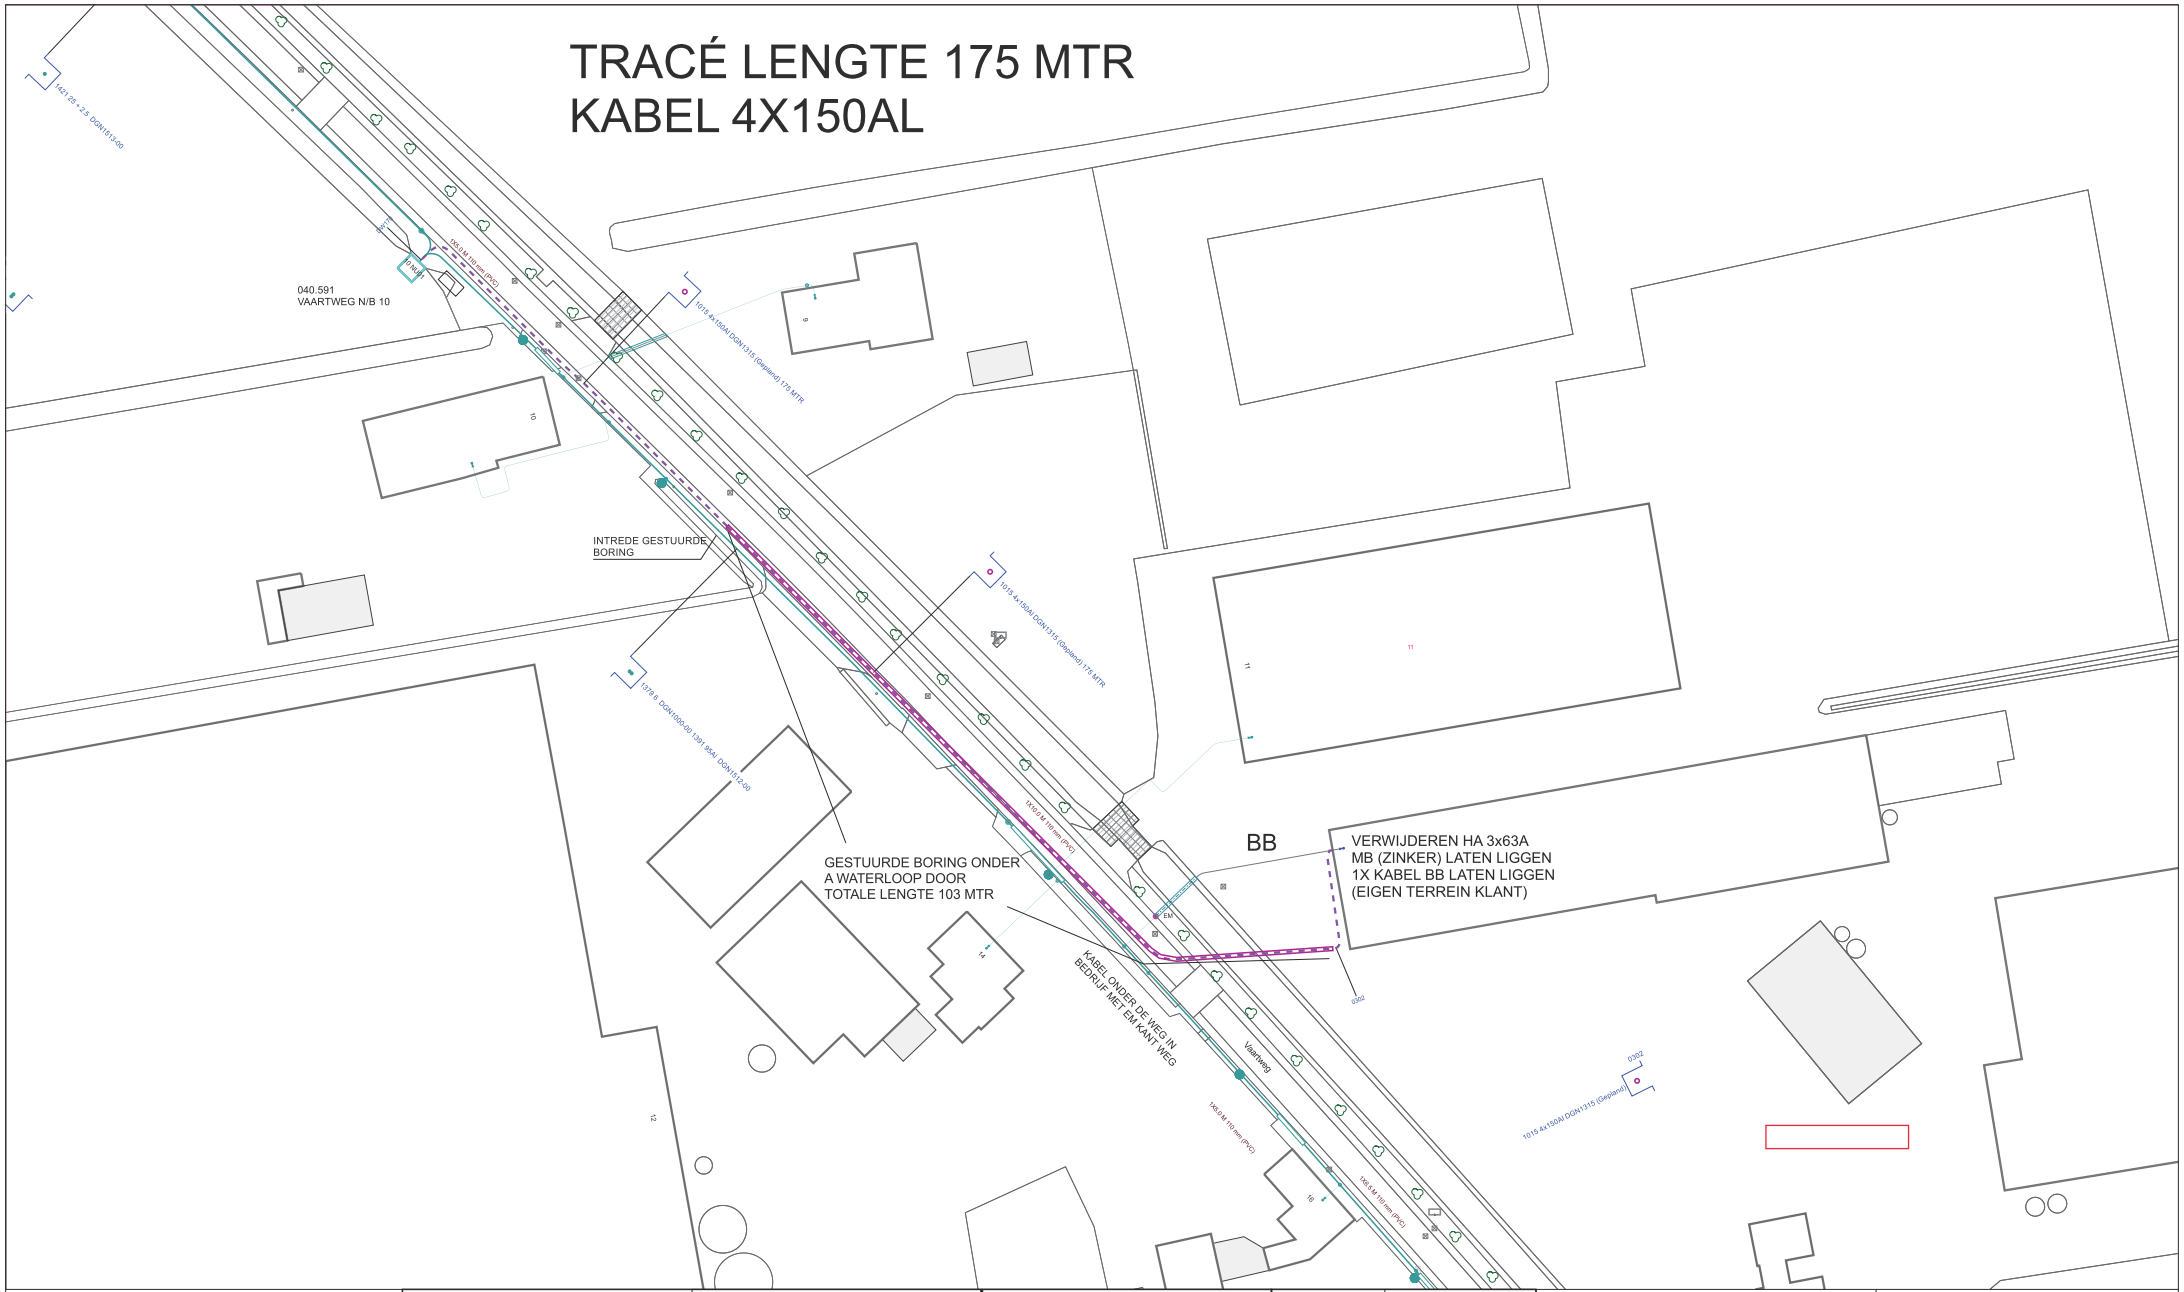


## KABEL-KODERING

| KODE | VERKLARING |
|---|---|
| 1015 | 4x150.0 Al V-VMvKsas |
| 1421 | 4x25.00 Cu + 4x2.500 Cu VMvKh |
| 1379 | 4x6.000 Cu VMvK |
| 1391 | 4x95.00 Al VMvK |

## GEUL-STATUS

| SYMBOOL | OMSCHRIJVING |
|---|---|
| | definitief ligging bekend |
| | gepland |

| symbool | omschrijving |
|---|---|
| | OV Aansluiting - in bedrijf |
| | Kabel - in bedrijf |
| | Kabel - gepland |

Omschrijving : VERZWARING-ER 3X250A
VAARTWEG 15 DONGEN

Status : Projecttekening aangemaakt

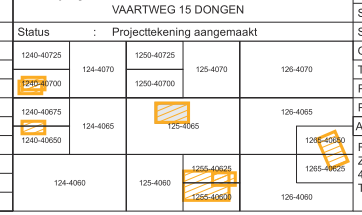


| | |
|---|---|
| SAP netwerkplan | : 30163435 |
| SAP projectdefinitie | : R04376 |
| Synfranummer | : |
| Ontwerp door | : |
| Tekening nr. | : DNG.R04376.LS |
| Projecttek. Aangem. | : 13/01/2022 |
| Projecttek. Gewijzigd | : 03/02/2022 |
| A2 Schaal: 1:500 | Datum plot: 03/02/2022 |


Regio Brabant W Afd. A, E & I
Zwaanhoefstraat 12
4702 LC Roosendaal
TEL.: 0900-7808700


ENEXIS