


SITUATIE, SCHAAL 1:200

Legenda	
Geometrie	Omschrijving
	Datatransport
	Mantelbuis data
	Laagspanning
	Mantelbuis LS
	Middenspanning
	Mantelbuis MS
	Gas hoge druk
	Gas lage druk
	Mantelbuis gas
	Warmtenet
	Mantelbuis warmtenet
	Water
	Riolering vrijval


Tabel Tangentpunten Boring VT01			
	X	Y	Z (NAP)
Intrede	125357.77	406880.23	1.78
Tv1	125364.05	406873.86	-2.39
Tv2	125374.44	406863.33	-5.67
Th1	125397.39	406840.08	-5.67
Tv3	125407.30	406832.50	-5.67
Tv4	125425.83	406826.82	-2.40
Uittrede	125437.90	406827.49	1.77

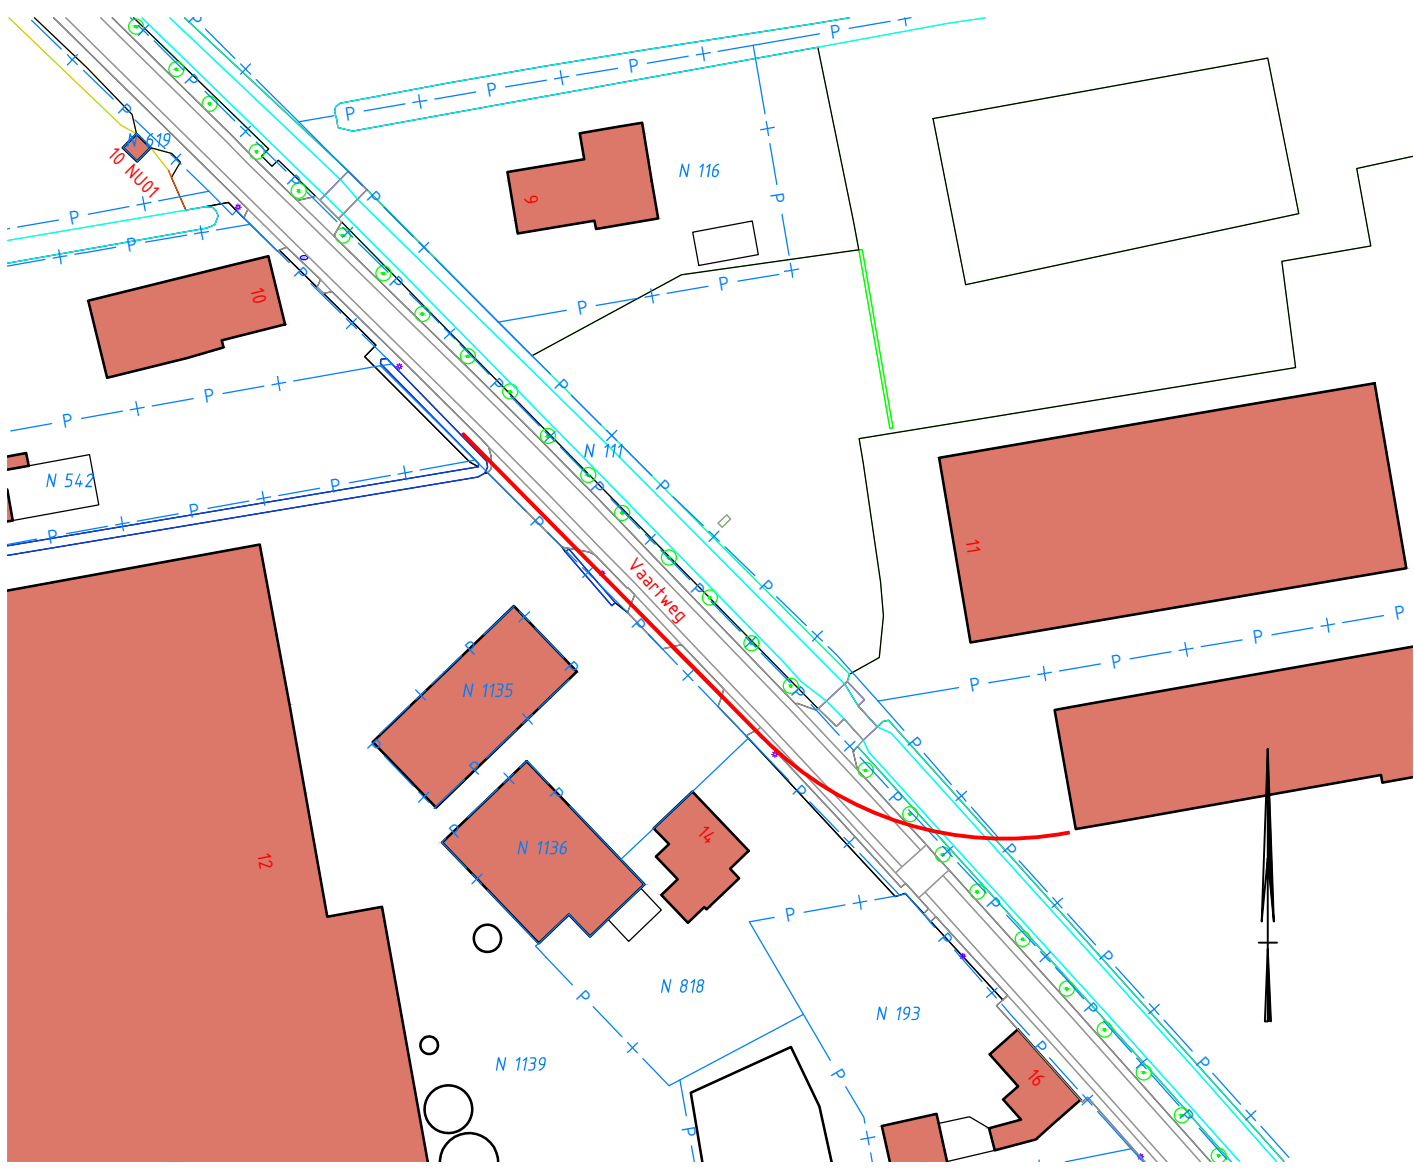


EIGENDOMSGRENZEN, SCHAAL 1:1000



BOVENAANZICHT, SCHAAL 1:1000

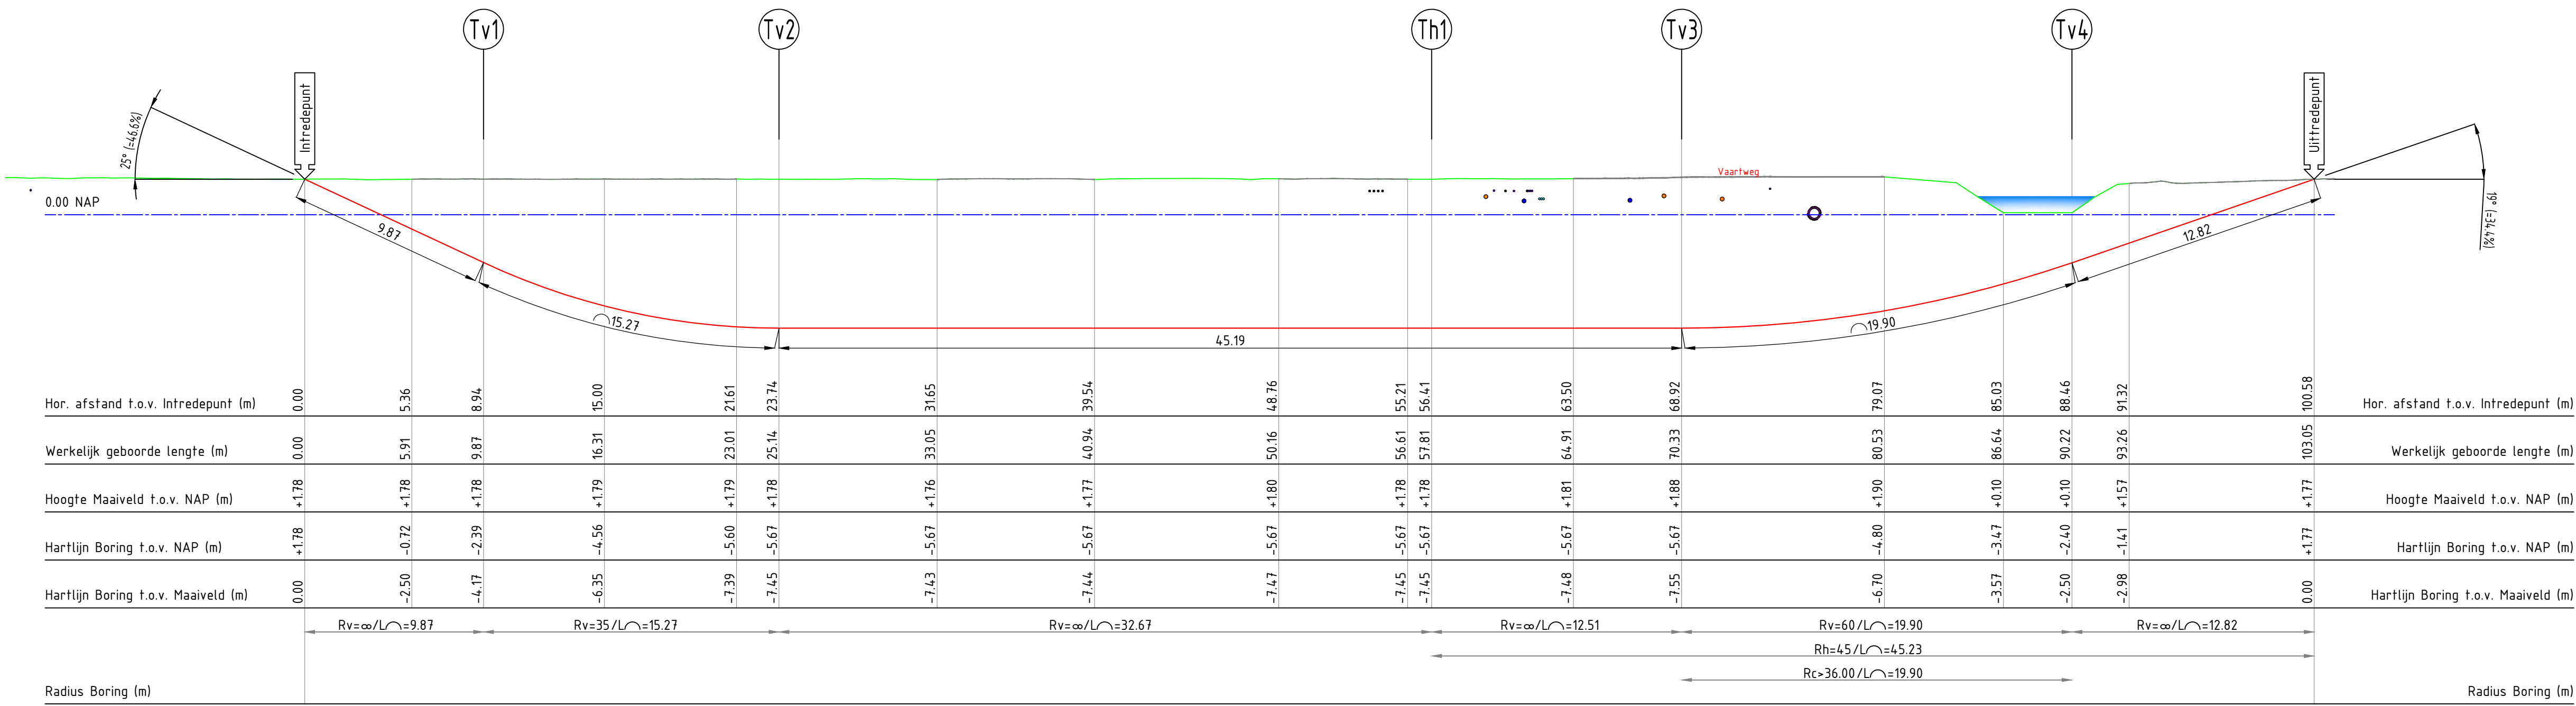

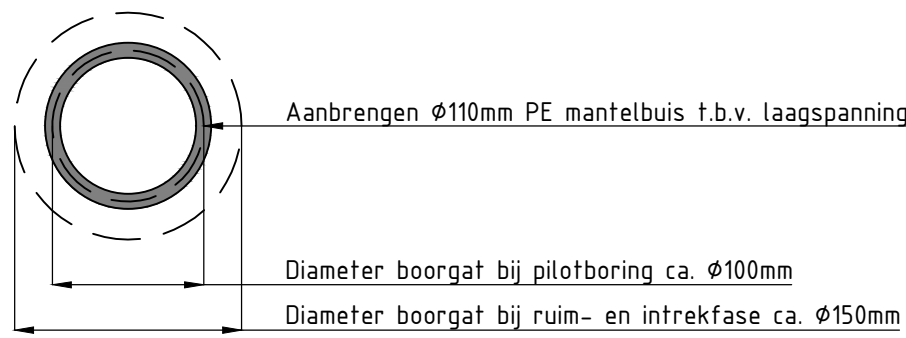


DWARSPROFIEL, SCHAAL 1:200



DOORSNEDE BOORGAT, SCHAAL 1:5

Opmerkingen
Diepte en ligging kabels en leidingen is indicatief geprojecteerd op basis van NLC-meting 21076188. Exacte diepte en ligging vooraf controleren middels proefsleuven en visuele inspectie van (riool)putten.
Situatie onbekende mantelbuizen en huisaansluitingen vooraf controleren middels proefsleuven. Indien noodzakelijk boortracé hierop aanpassen.
Vooraf eventuele maatregelen overleggen met gemeente Dongen omtrent ondergrondse groeiplaatsen voor bomen.
Verkeersmaatregelen treffen conform CROW publicatie 96b.
Werklocatie is niet vooraf geschoofd.
Pilotboring realiseren met walk-over meetstelsel.
Topografie verkrijgen via PDOK. Maaiveldhoogte ingeschat op basis van Algemeen Hoogtebestand Nederland (AHN3).

 Esther Vergeerstraat 39 3118 JK SCHEDAM Telefoon : 010-7513333 Website : <a href="http://www.infradesk.info">www.infradesk.info</a>		Oprachtgever:  3D-DRILLING BV		Vergunninghouder:  ENEXIS NETBEHEER		Projector: Infradesk: 2021-021-0031 Projector: opdrachtgever	
Vergunningstekening						Tekening: VT03	
Omschrijving : Gestuurde boring							
Aanbrengen : Ø110mm PE mantelbuis, lengte mv ca 100.6m							
Plaats : Dongen						Datum: 22-12-2021	
Locatie : Vanaf Vaartweg nr. 12 naar nr. 11, onder de 's Gravenmoersche Vaart door						Schaal: 15 / 1200 / 11000	
						Formaat: A1+	