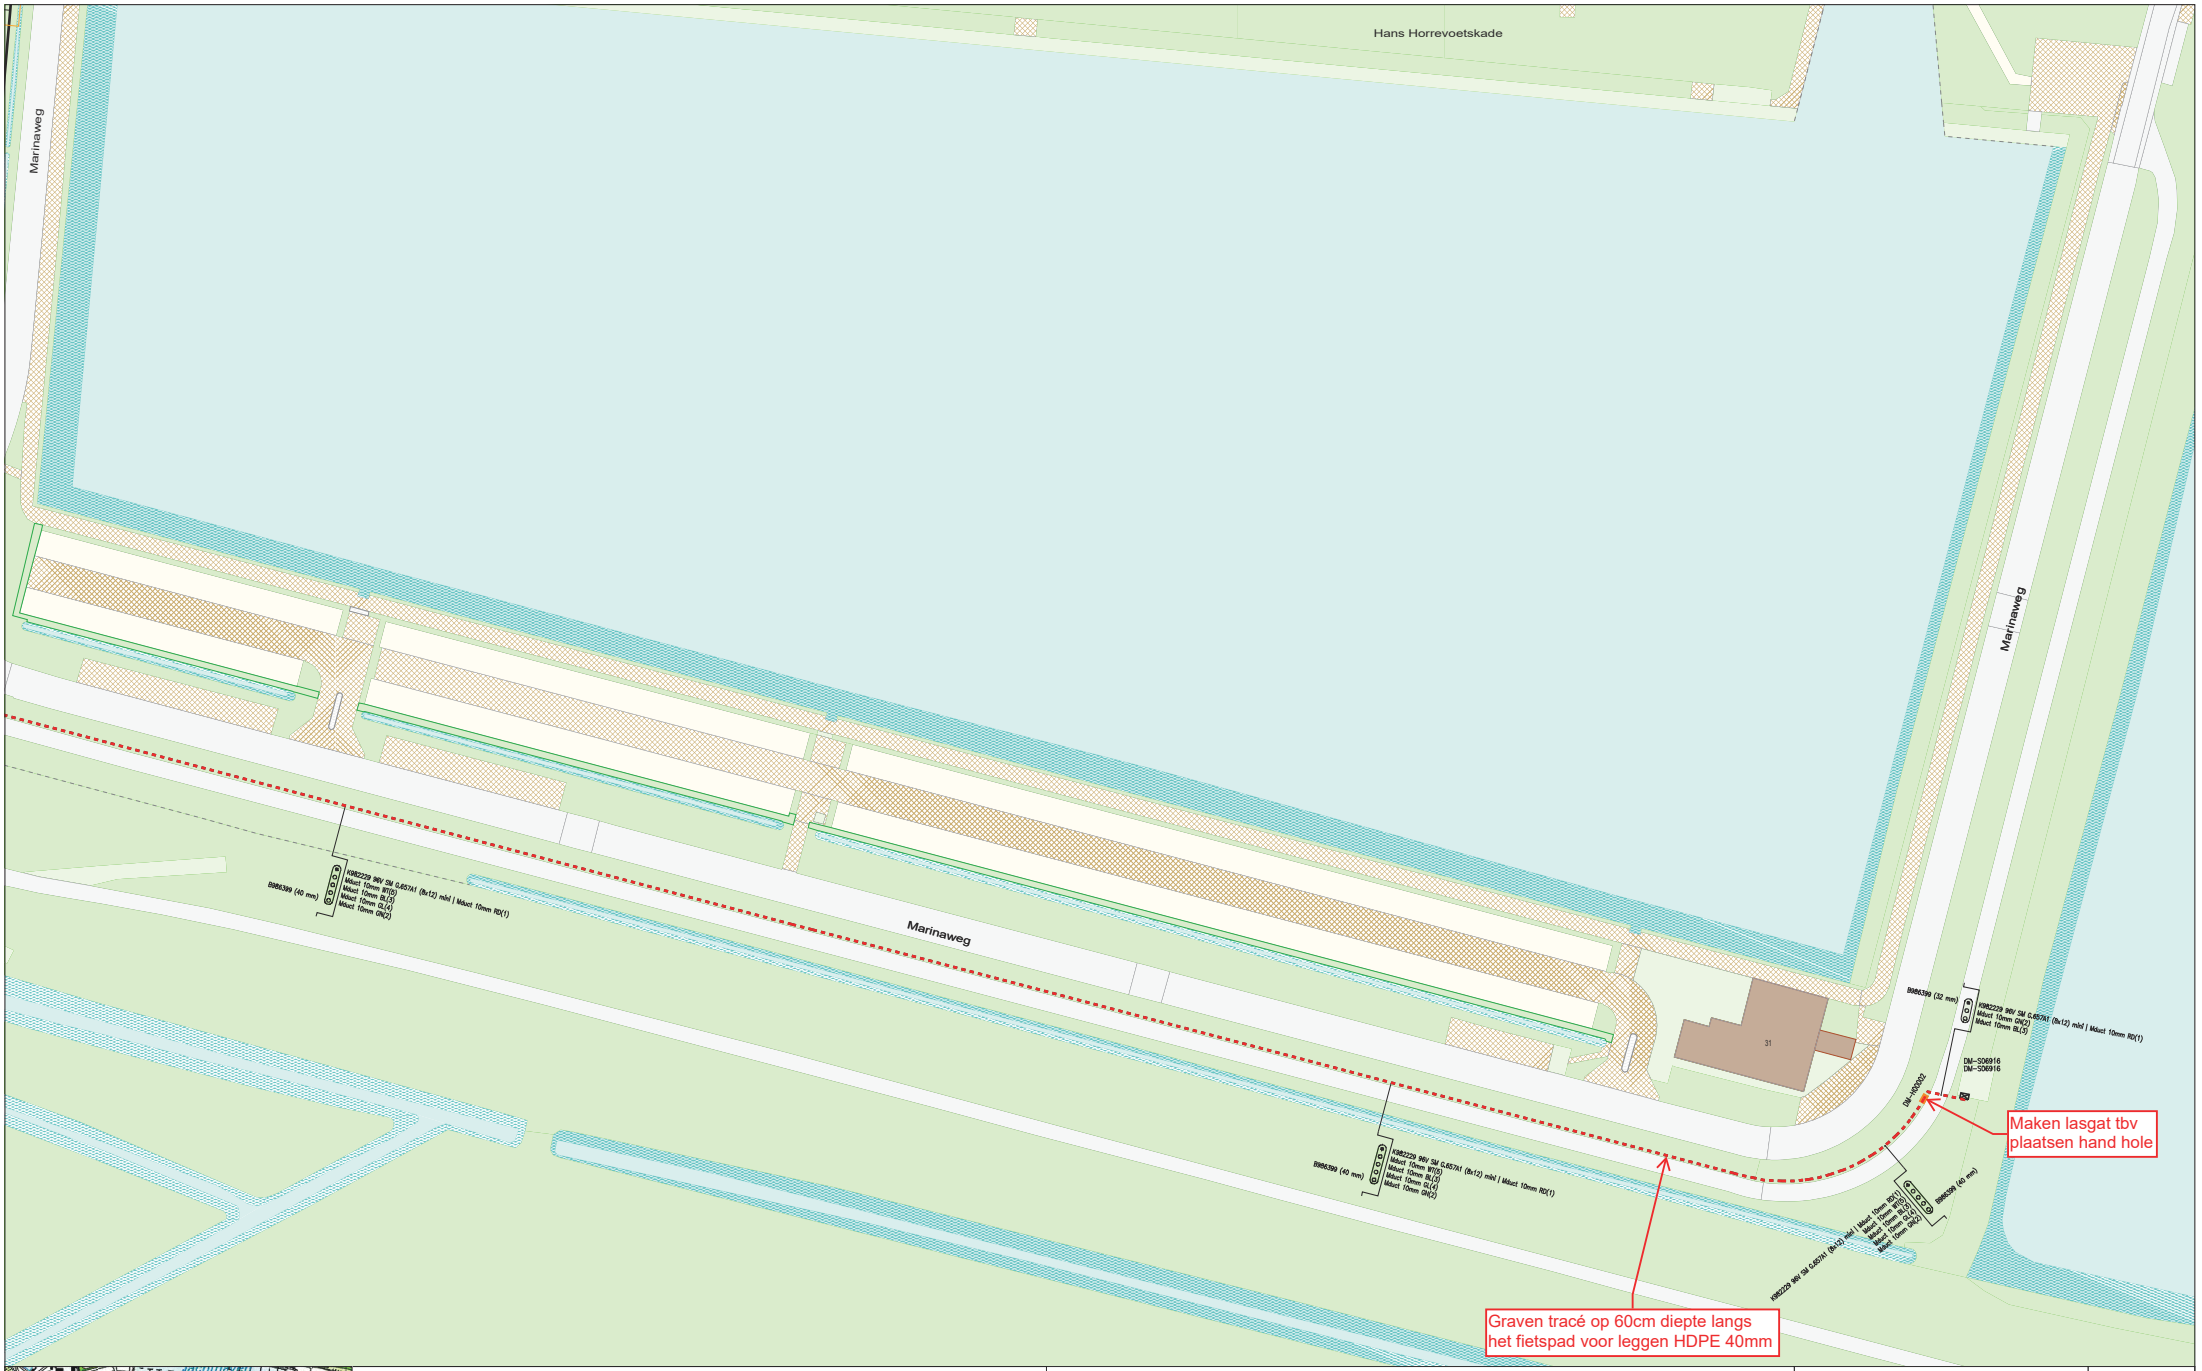


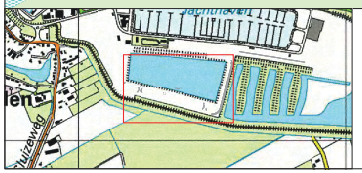

## Legenda

- Behuizing / Huisje(gepland)
- Geul(definitief_ligging_bekend)
- Geul(gepland)
- Geul(gepland)
- Glas Hole(gepland)

Title: 22200207 Werktekening Vergunning Marinaweg 31 Drimmelen Versie 1

Nummer 115171-413066

| | |
|---|---|
| DRIMMELEN | DRIMMELEN |
| Schaal: 1:500 | |
| ACE: CATV | Plotdatum: 26/01/2022 |
| | Size: A1 |

vodafone ziggo

N