


512480-B

Gemeente Steenbergen, sectie AB, nummers 325, 566 en 773

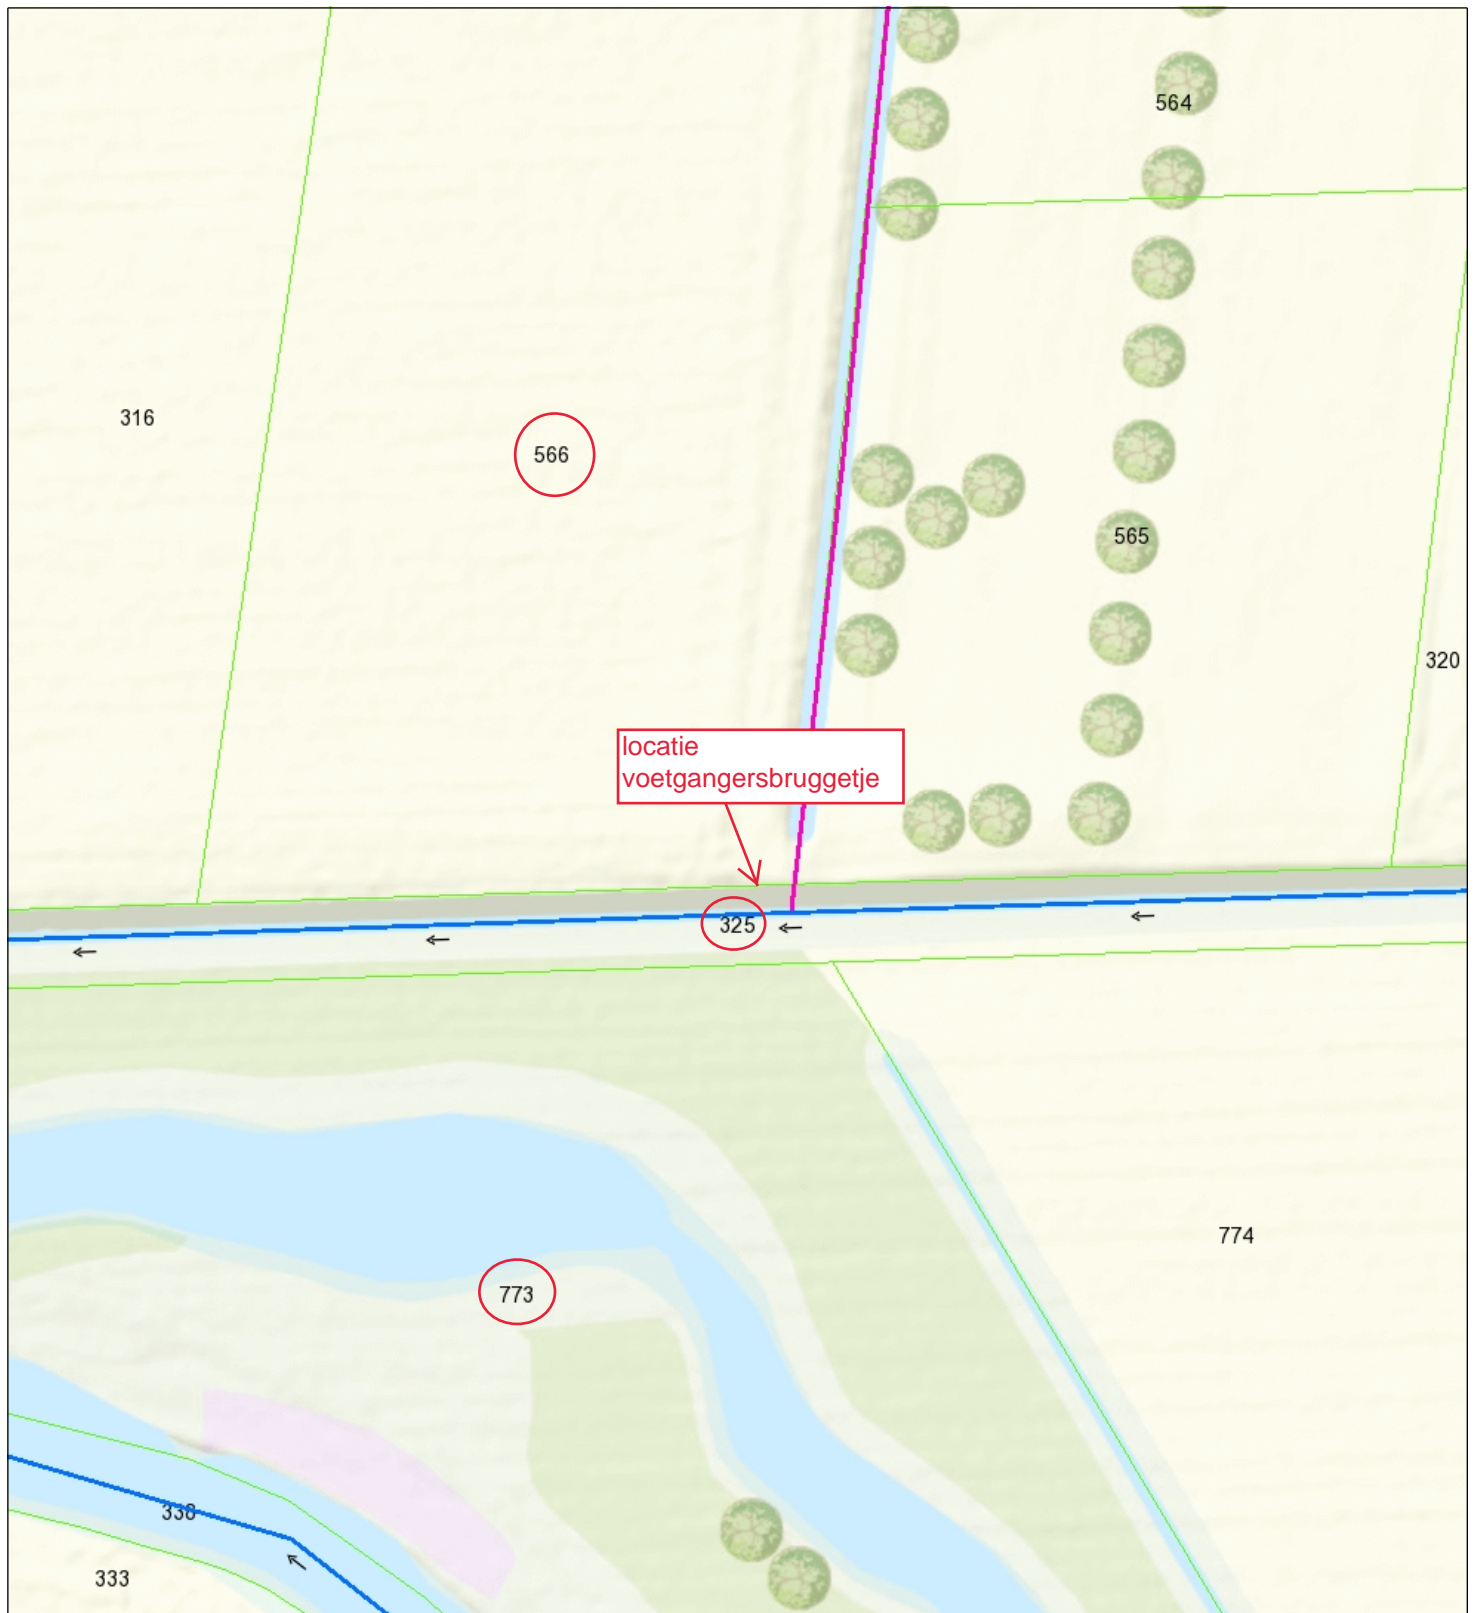

- Categorië A waterloop VIG LEG
- Categorië B waterloop VIG LEG
- Aangelande
- Afwijkend
- Waterstaatwerk waterkering VIG LEG
- Dredging waterkering VIG LEG



Waterschap
Brabantse Delta



Naam/Proces:
-Auteur-

Datum: 16-03-2022

Formaat: A4

Schaal: 1:750