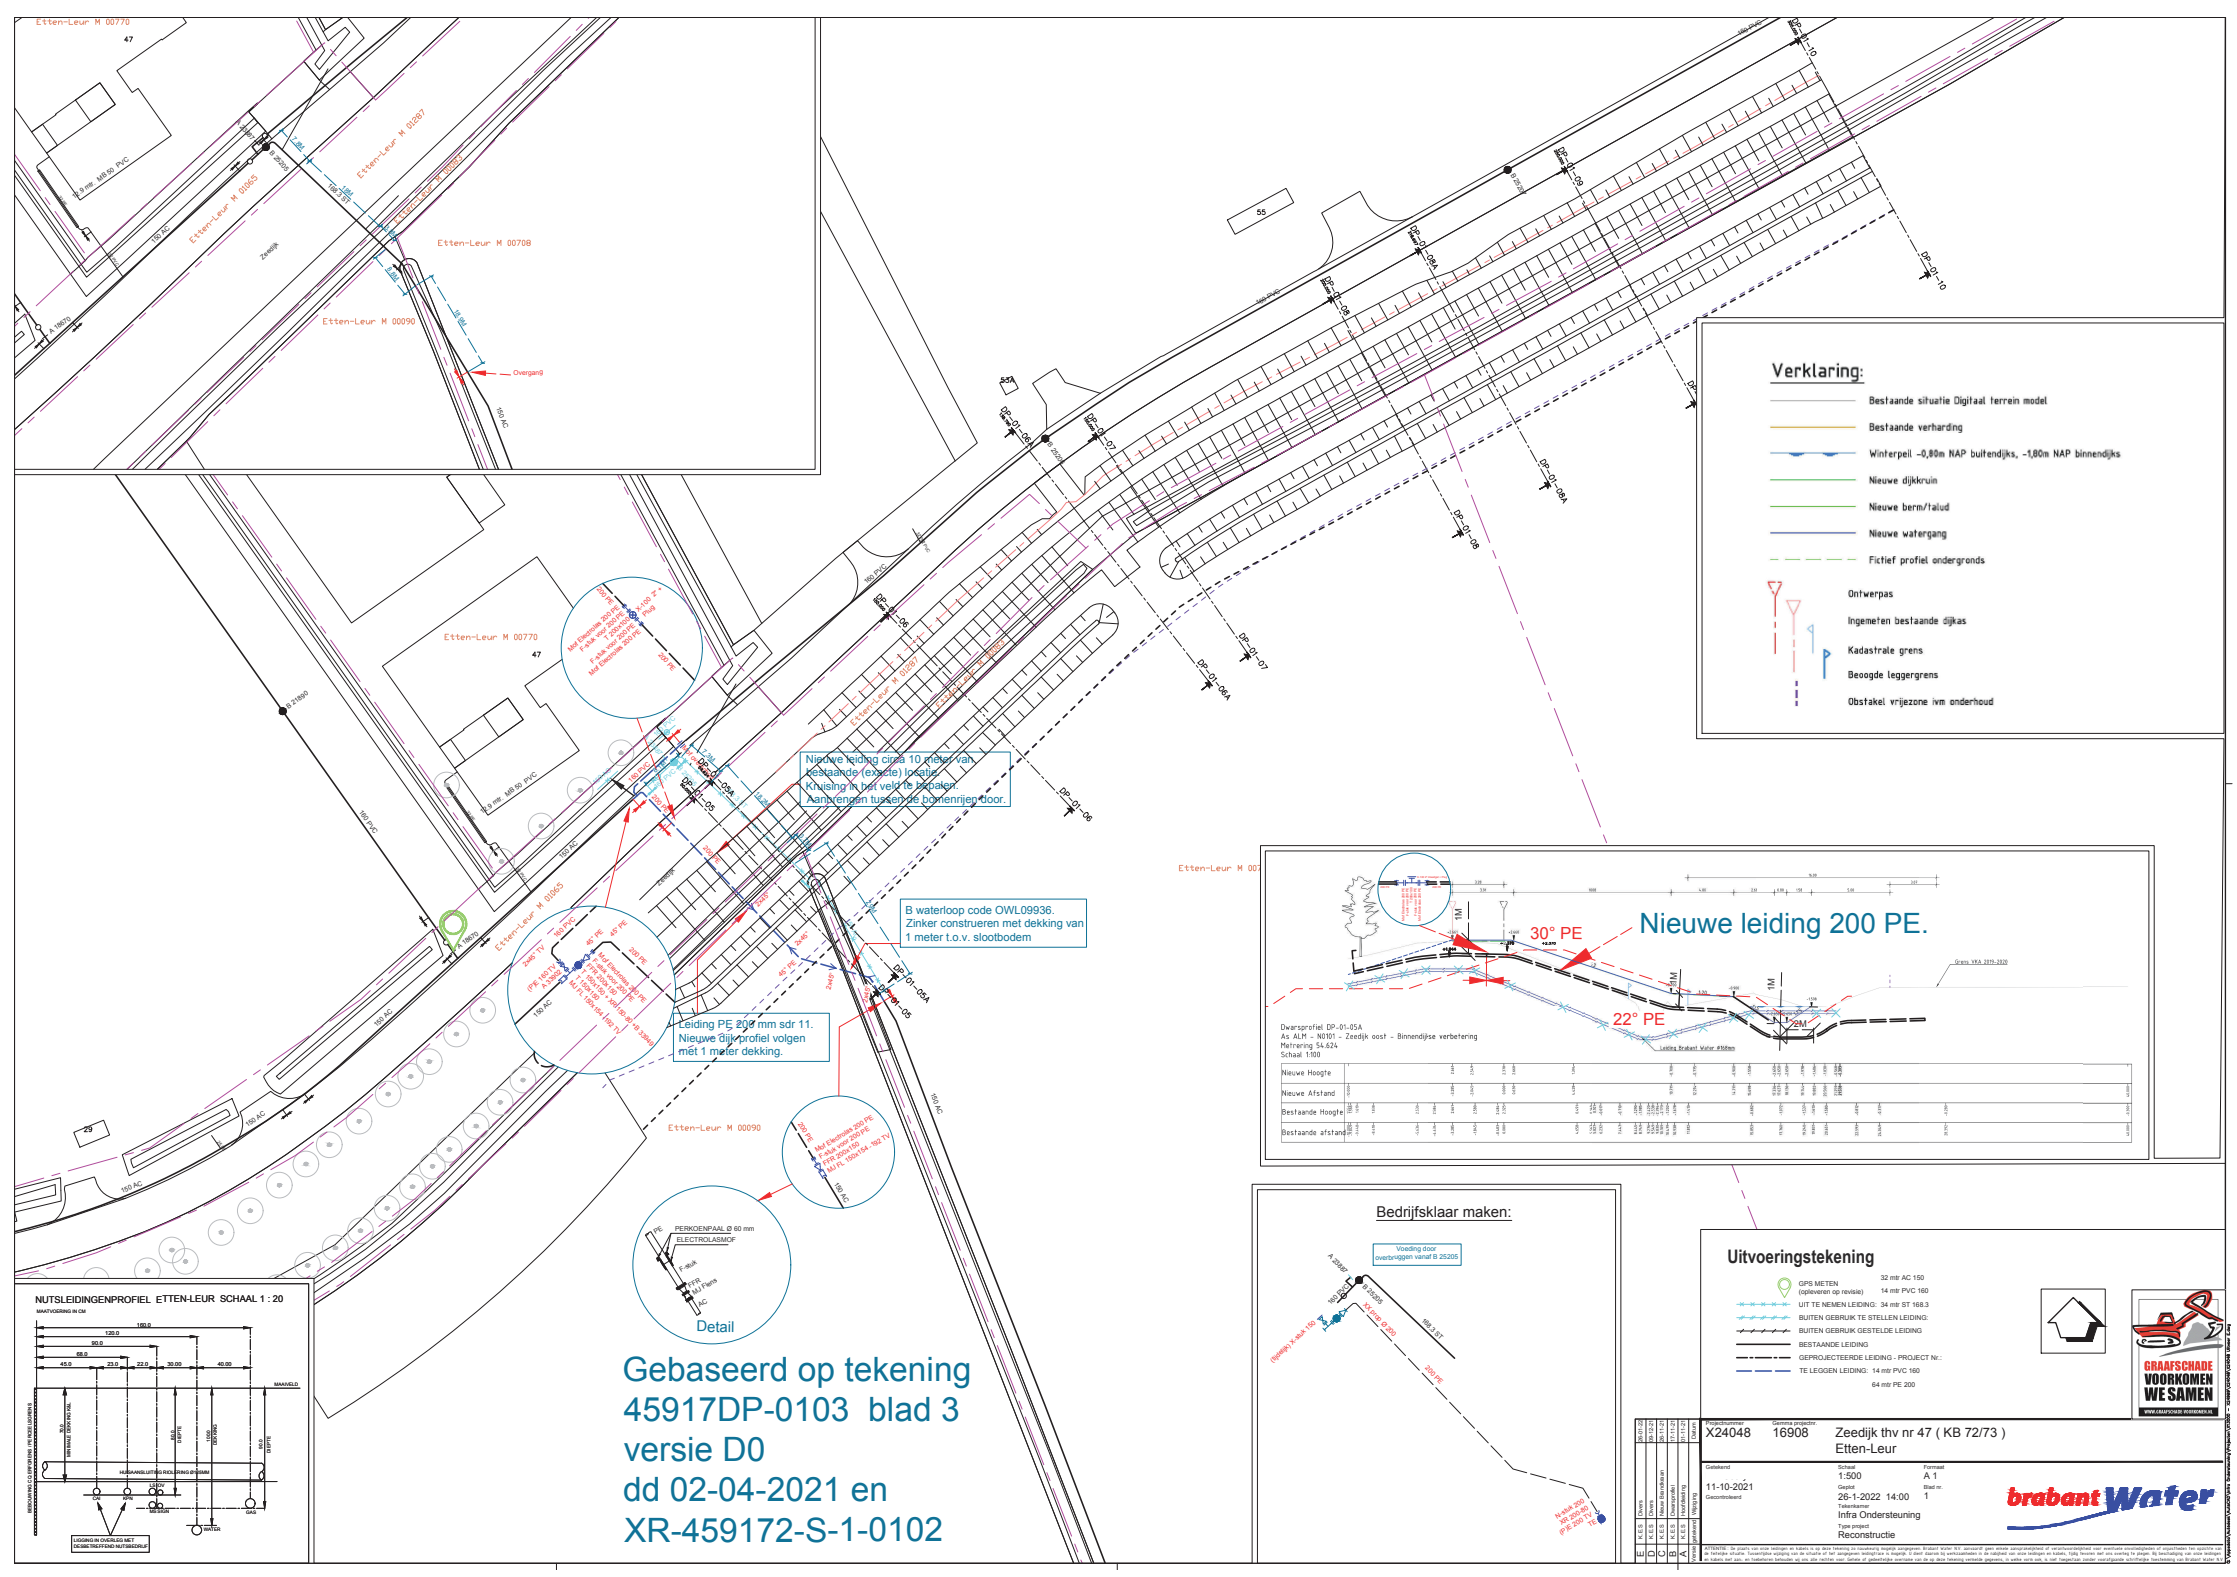
Verklaring:
Bestaande situatie Digitaal terrein model
Bestaande verharding
Winterpeil -0,80m NAP buitendijks, -1,80m NAP binnendijks
Nieuwe dijkkruin
Nieuwe berm/talud
Nieuwe watergang
Fictief profiel ondergronds
Ontwerpas
Ingemeten bestaande dijkas
Kadastrale grens
Beoogde leggergrens
Obstakel vrijezone ivm onderhoud
Nieuwe leiding circa 10 meter van bestaande (exacte) locatie. Kruising in het veld te bepalen. Aanbrengen tussenste boringen door.
B waterloop code OWL09936. Zinker construeren met dekking van 1 meter t.o.v. slootbodem
Leiding PE 200 mm sdr 11. Nieuwe dijkprofiel volgen mét 1 meter dekking.
Nieuwe leiding 200 PE.
30° PE
22° PE
Detail
PERKOENPAAL Ø 60 mm
ELECTROLASMOF
NUTSLEIDINGENPROFIEL ETTEN-LEUR SCHAAL 1 : 20
Bedrijfsklaar maken:
Uitvoeringstekening
GPS METEN (opleveren op revisie)
UIT TE NEMEN LEIDING:
BUITEN GEBRUIK TE STELLEN LEIDING:
BUITEN GEBRUIK GESTELDE LEIDING
BESTAANDE LEIDING
GEPROJECTEERDE LEIDING - PROJECT Nr.:
TE LEGGEN LEIDING:
GRAAFSCHADE VOORKOMEN WE SAMEN
Gebaseerd op tekening
45917DP-0103 blad 3
versie D0
dd 02-04-2021 en
XR-459172-S-1-0102
Projectnummer X24048
Gemma projectnr. 16908
Zeedijk thv nr 47 (KB 72/73)
Etten-Leur
Getekend 11-10-2021
Schaal 1:500
Formaat A 1
Geplot 26-1-2022 14:00
Tekenkamer Infra Ondersteuning
Type project Reconstructie
brabant Water