



Legenda	
Bestand	
	Perceelsgrens
	Defaaftransport
	Duct
	Kabelbed
	Mantelbus data
	Hoogspanning
	Landelijk hoogspanningsnet
	Middenspanning
	Kabelbed
	Gas hoge druk
	Gas lage druk
	Overig
	Mantelbus overig
	Warmtenet
	Mantelbus warmtenet
	Water
	Riolering vrijverval
Typepak	
	Hoogspanning 150 kV Fase Blauw
	Hoogspanning 150 kV Fase Geel
	Hoogspanning 150 kV Fase Rood
	Rijweg
	Zandgrond
Verslagen	
	Hoogspanning

Maten in meters, tenzij anders vermeld.
Materiaalmaten in mm, tenzij anders vermeld.
Peilmaten in meters t.o.v. N.A.P., tenzij anders vermeld.
Diameters in mm, tenzij anders vermeld.

KLIC nummer:	220018164
Ontvangstdatum:	08.02.2022

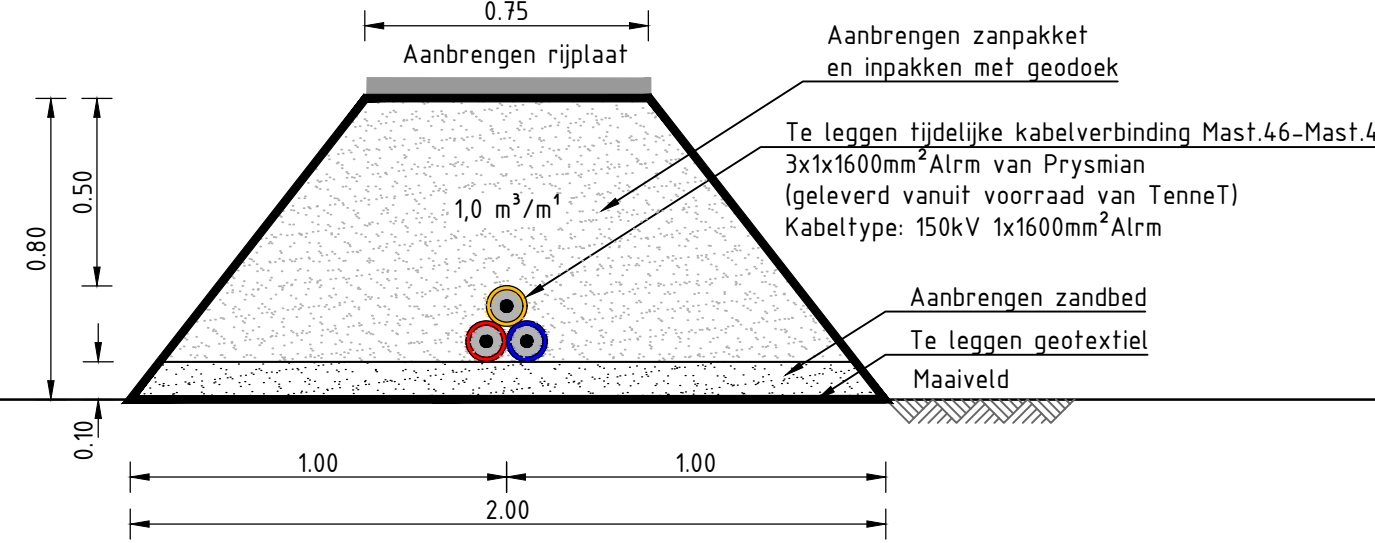


DWARSPROFIEL B-B
SCHAAL 1 : 20

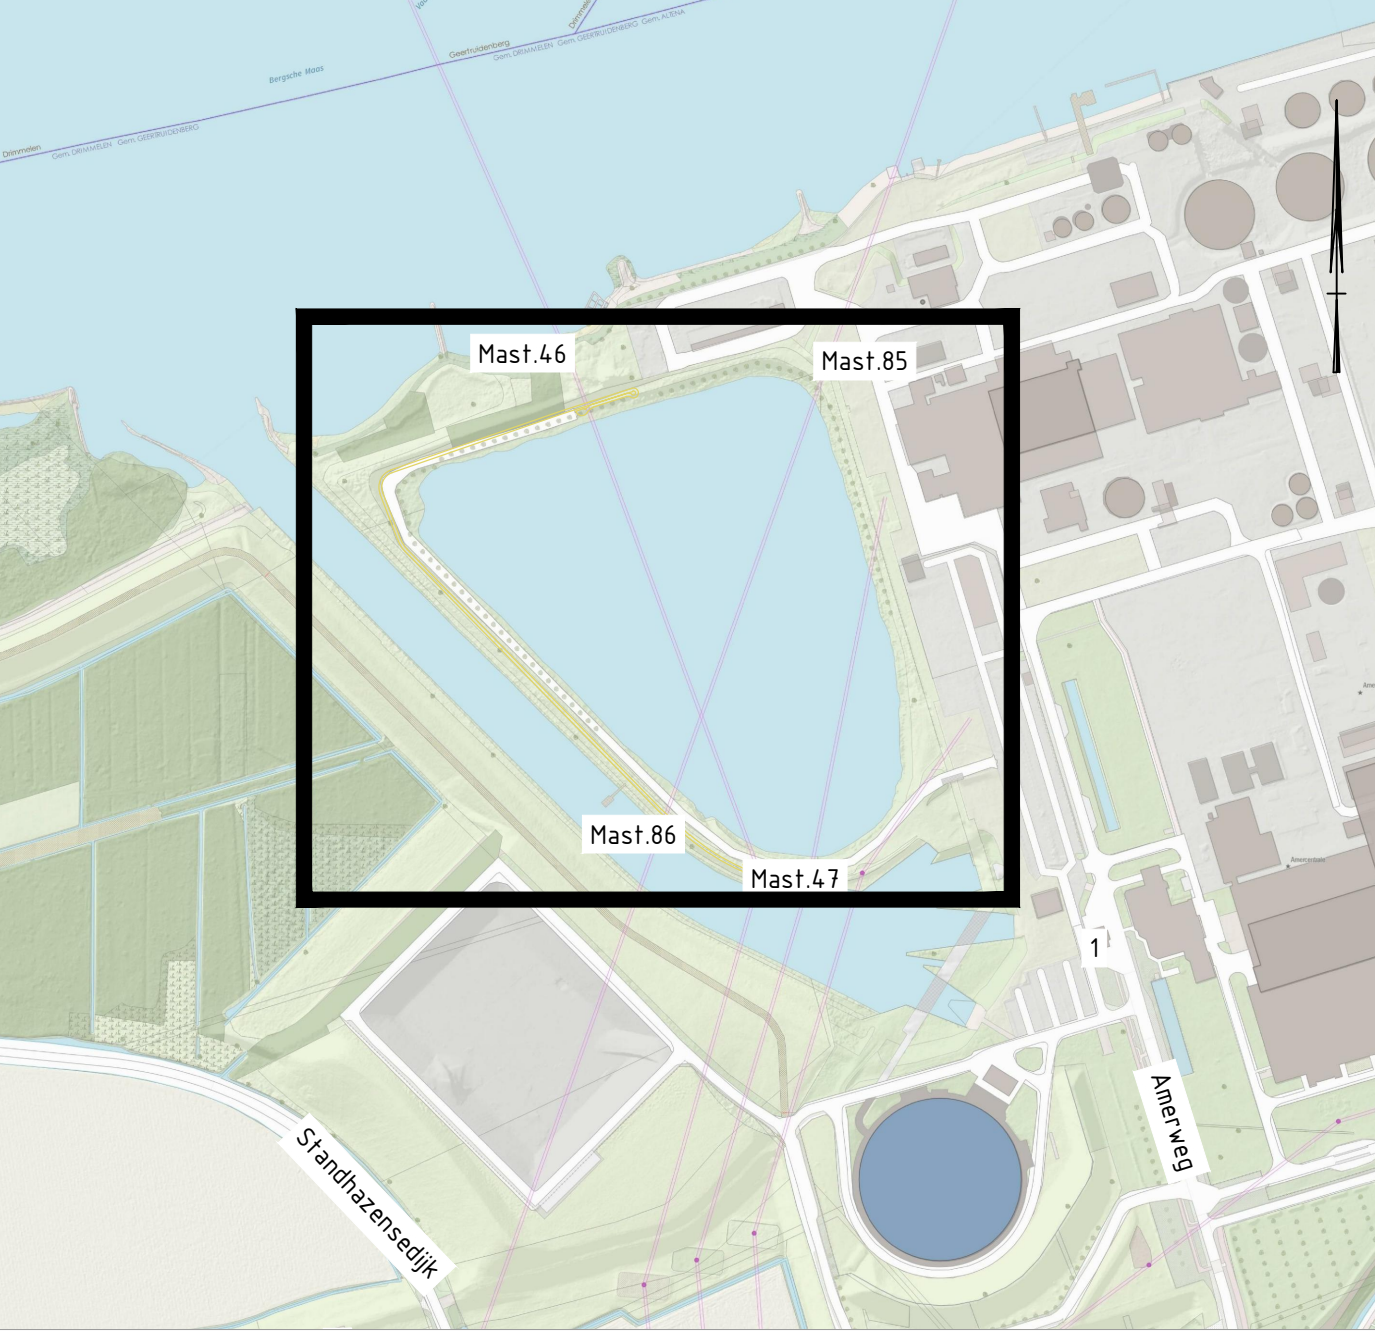

OVERZICHT
SCHAAL 1 : 5000

Opmerking:
Te leggen tijdelijke kabelverbinding Mast 46-Mast 47.
3x1x1600mm² Alrm van Prysmian wordt geleverd vanuit voorraad van TenneT.
Totale lengte kabel (ca 450m) wordt gelegd op maaiveld.
Er komt geotextiel, met daarop een zandbed. Vervolgens worden de kabels daarop gelegd.
Kabels worden afgedekt met een zandlaag ingepakt in geodoeke met rijplaat er op!

150kV Lijnverbinding Geertruidenberg-Biesbosch		DO-CONCEPT	
Opv.	Datum revisie	Beschrijving revisie	Gerelateerd
-	11-02-2022	Tracé kabelverbinding	11-02-2022 1500 46
Mast 46		Thema	Verbindingen
Mast 47		Categorie	Kabels
Mast 48		Documenttype	Tracétekening
Mast 49		Object	GT - BBS 150 Mast 46
Mast 50		Omschrijving	VERKABELING 150kV MAST 46-MAST 47
Mast 51		Projectnummer	RTE0215-DO-6021

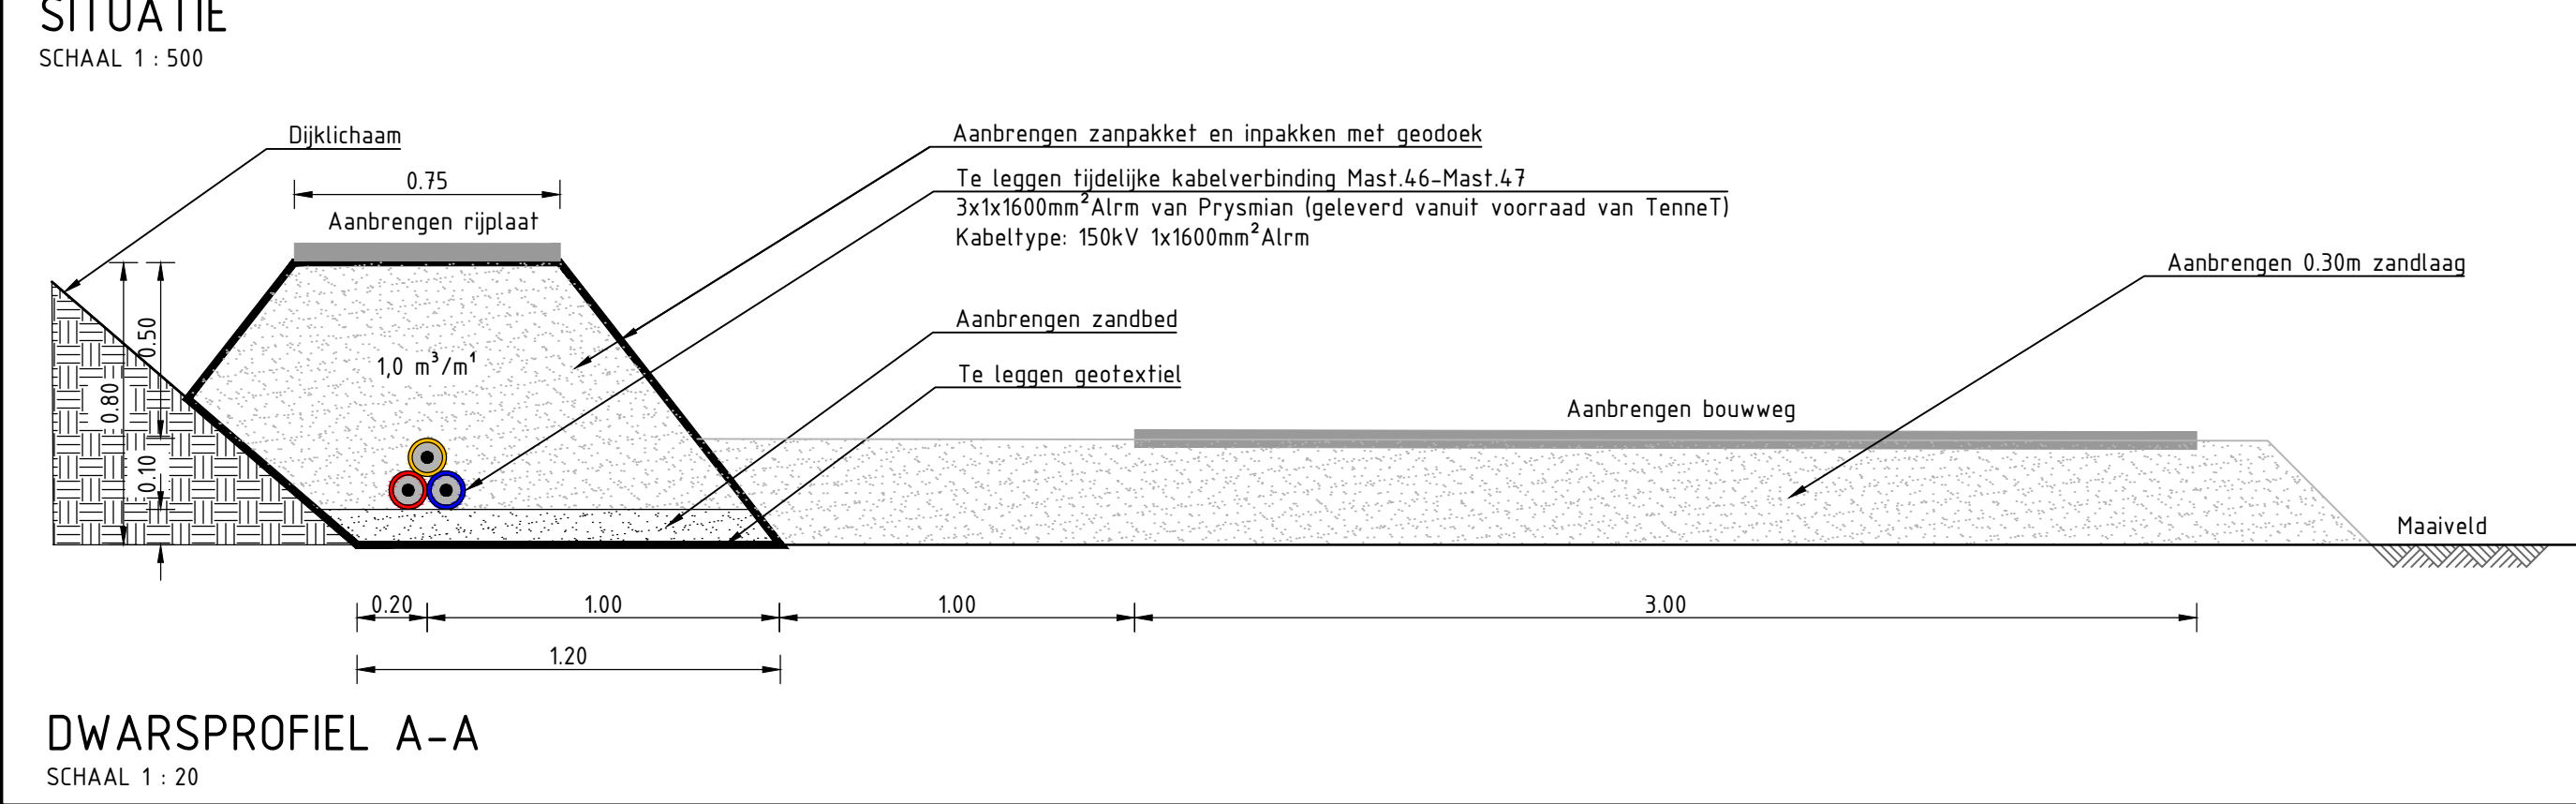

DWARSPROFIEL A-A
SCHAAL 1 : 20