




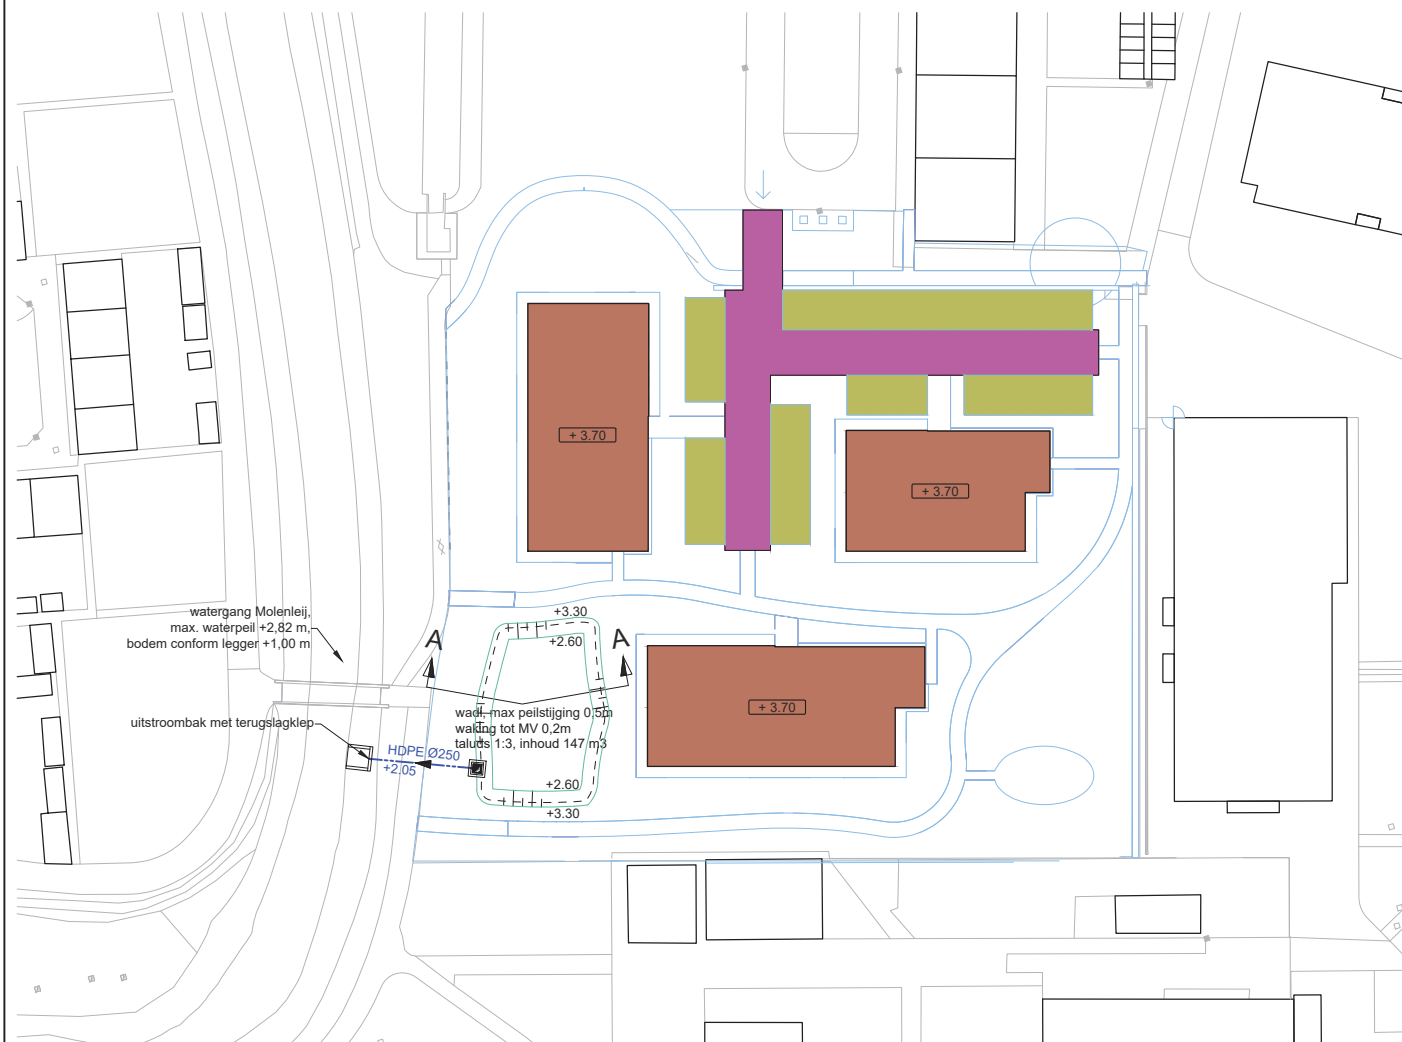

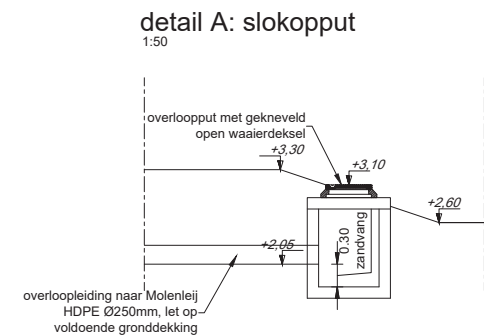

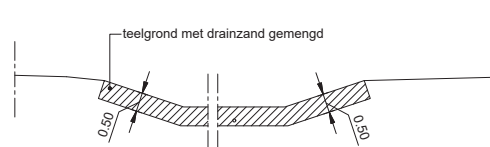

1:100


*referentie +15.00*

omschrijving	berm	talud	bodem wadi	talud	berm	pad	nieuwbouw
afschot		1:3		1:3			
breedte		2.10	var.	2.10	2.00	1.50	
totale breedte				var.			
hoogte in meters t.o.v. NAP	+3.30	+2.80		+2.60	+3.30		



+2.05

 +2.05	overloopput met open waaierdeksel met b.o.b. aansluitende leidingen	 +3.30	planhoogte
 HDPE Ø250	RWA overloopleiding met bijbehorende strenginformatie	 + 3.70	bouwpeil hoogte
	waterlijn wadi bij maximale vulling		uitstroombak met terugslagklep

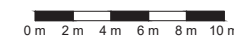

C	materiaal overloopleiding	bvh	tdk	tdk	12-04-2022
B	aanpassing wadi en overloop	bvh	rve	rve	06-12-2021
A	update laatste ontwerp Oomen en aanpassing wadi	bvh	rve	rve	10-11-2021
Wijz.	Omschrijving	Get.	Gec.	Vrijg.	Datum



bovengrondse waterberging

<u>Indieningsvorm</u>	schetstekening		
<u>Formaat</u>	A3	<u>Schaal</u>	1:500
<u>Besteksnummer</u>	-	<u>Datum</u>	18-05-2021
<u>Bestandsnaam</u>	1780-01 S01-C-WHP.dwg		
<u>Projectleider</u>			
<u>Getekend</u>			

Blad  
1 van 1

Versie  
C