



0652497067-A
Aanleg glasvezelnetwerk Raamsdonksveer

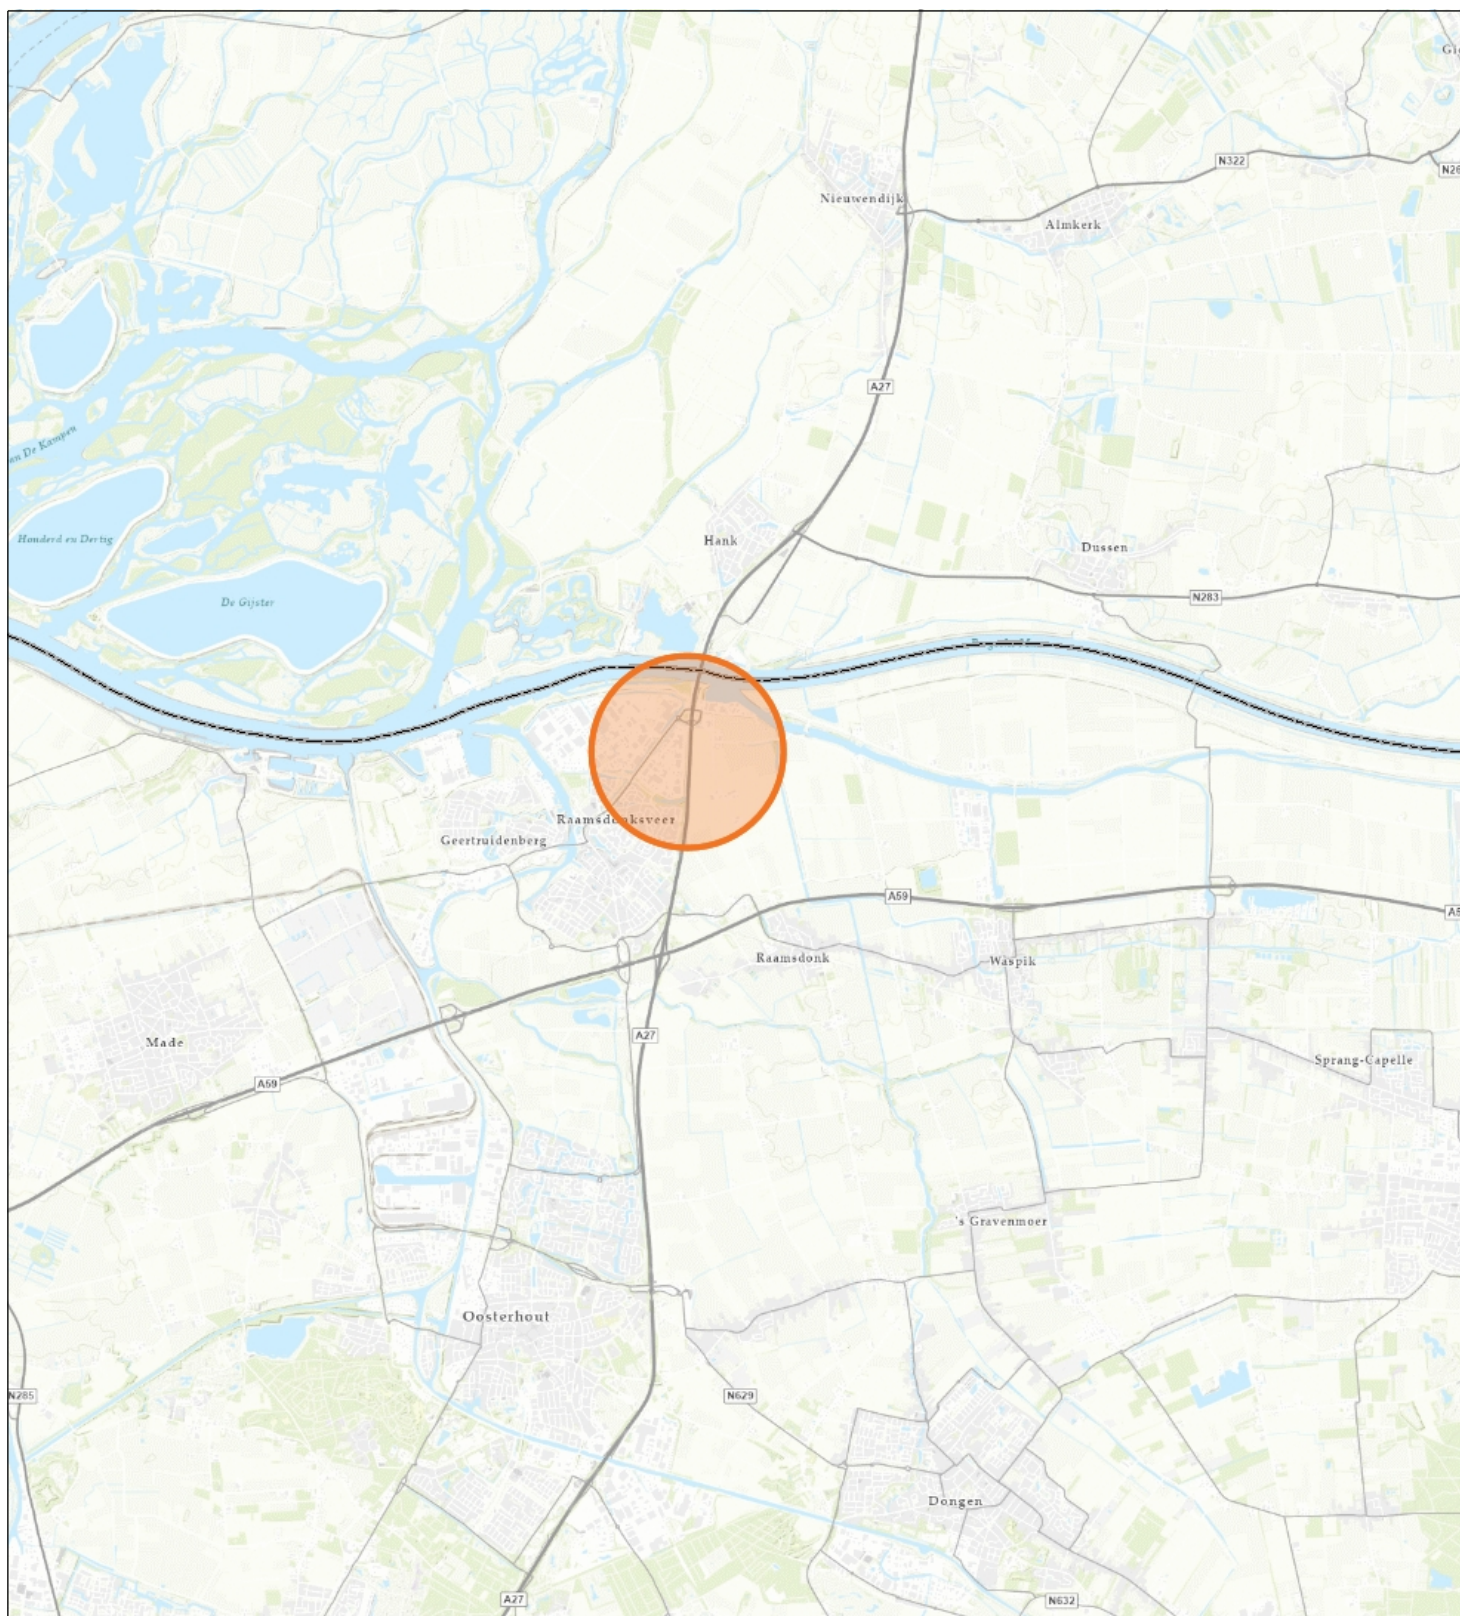

Topo

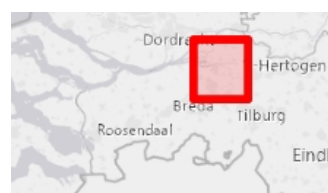

Naam/Proces:

Gemeente
Geertruidenberg

Datum: 21-04-2022

Formaat: A4

Schaal: 1:96,000