


0652497067-B


Aanleg glasvezelnetwerk Raamsdonksveer

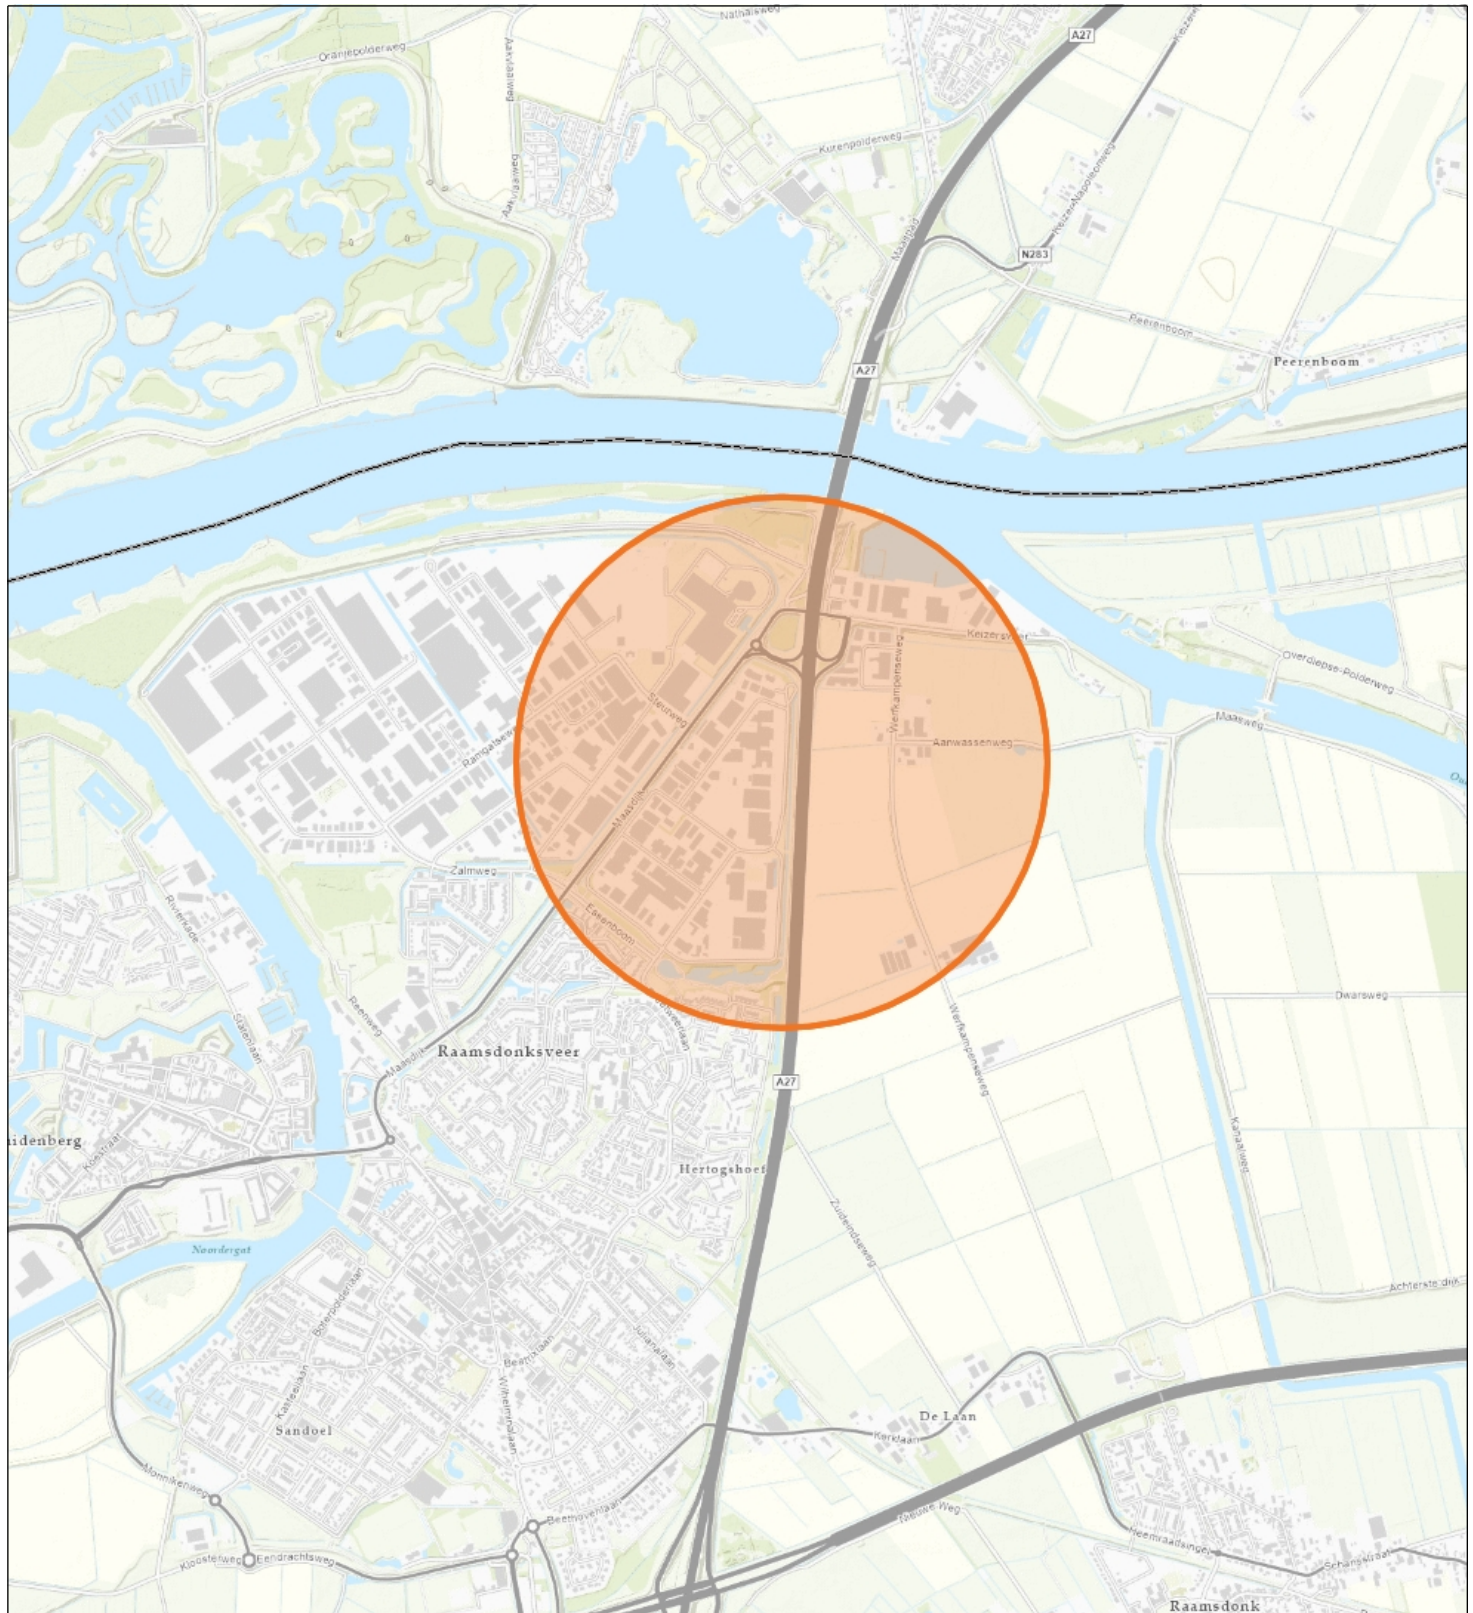

Topo



Waterschap
Brabantse Delta

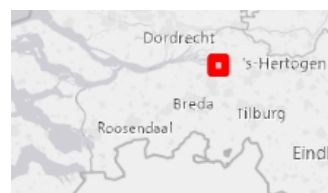

Naam/Proces:

Gemeente
Geertruidenberg

Datum: 21-04-2022

Formaat: A4

Schaal: 1:24,000