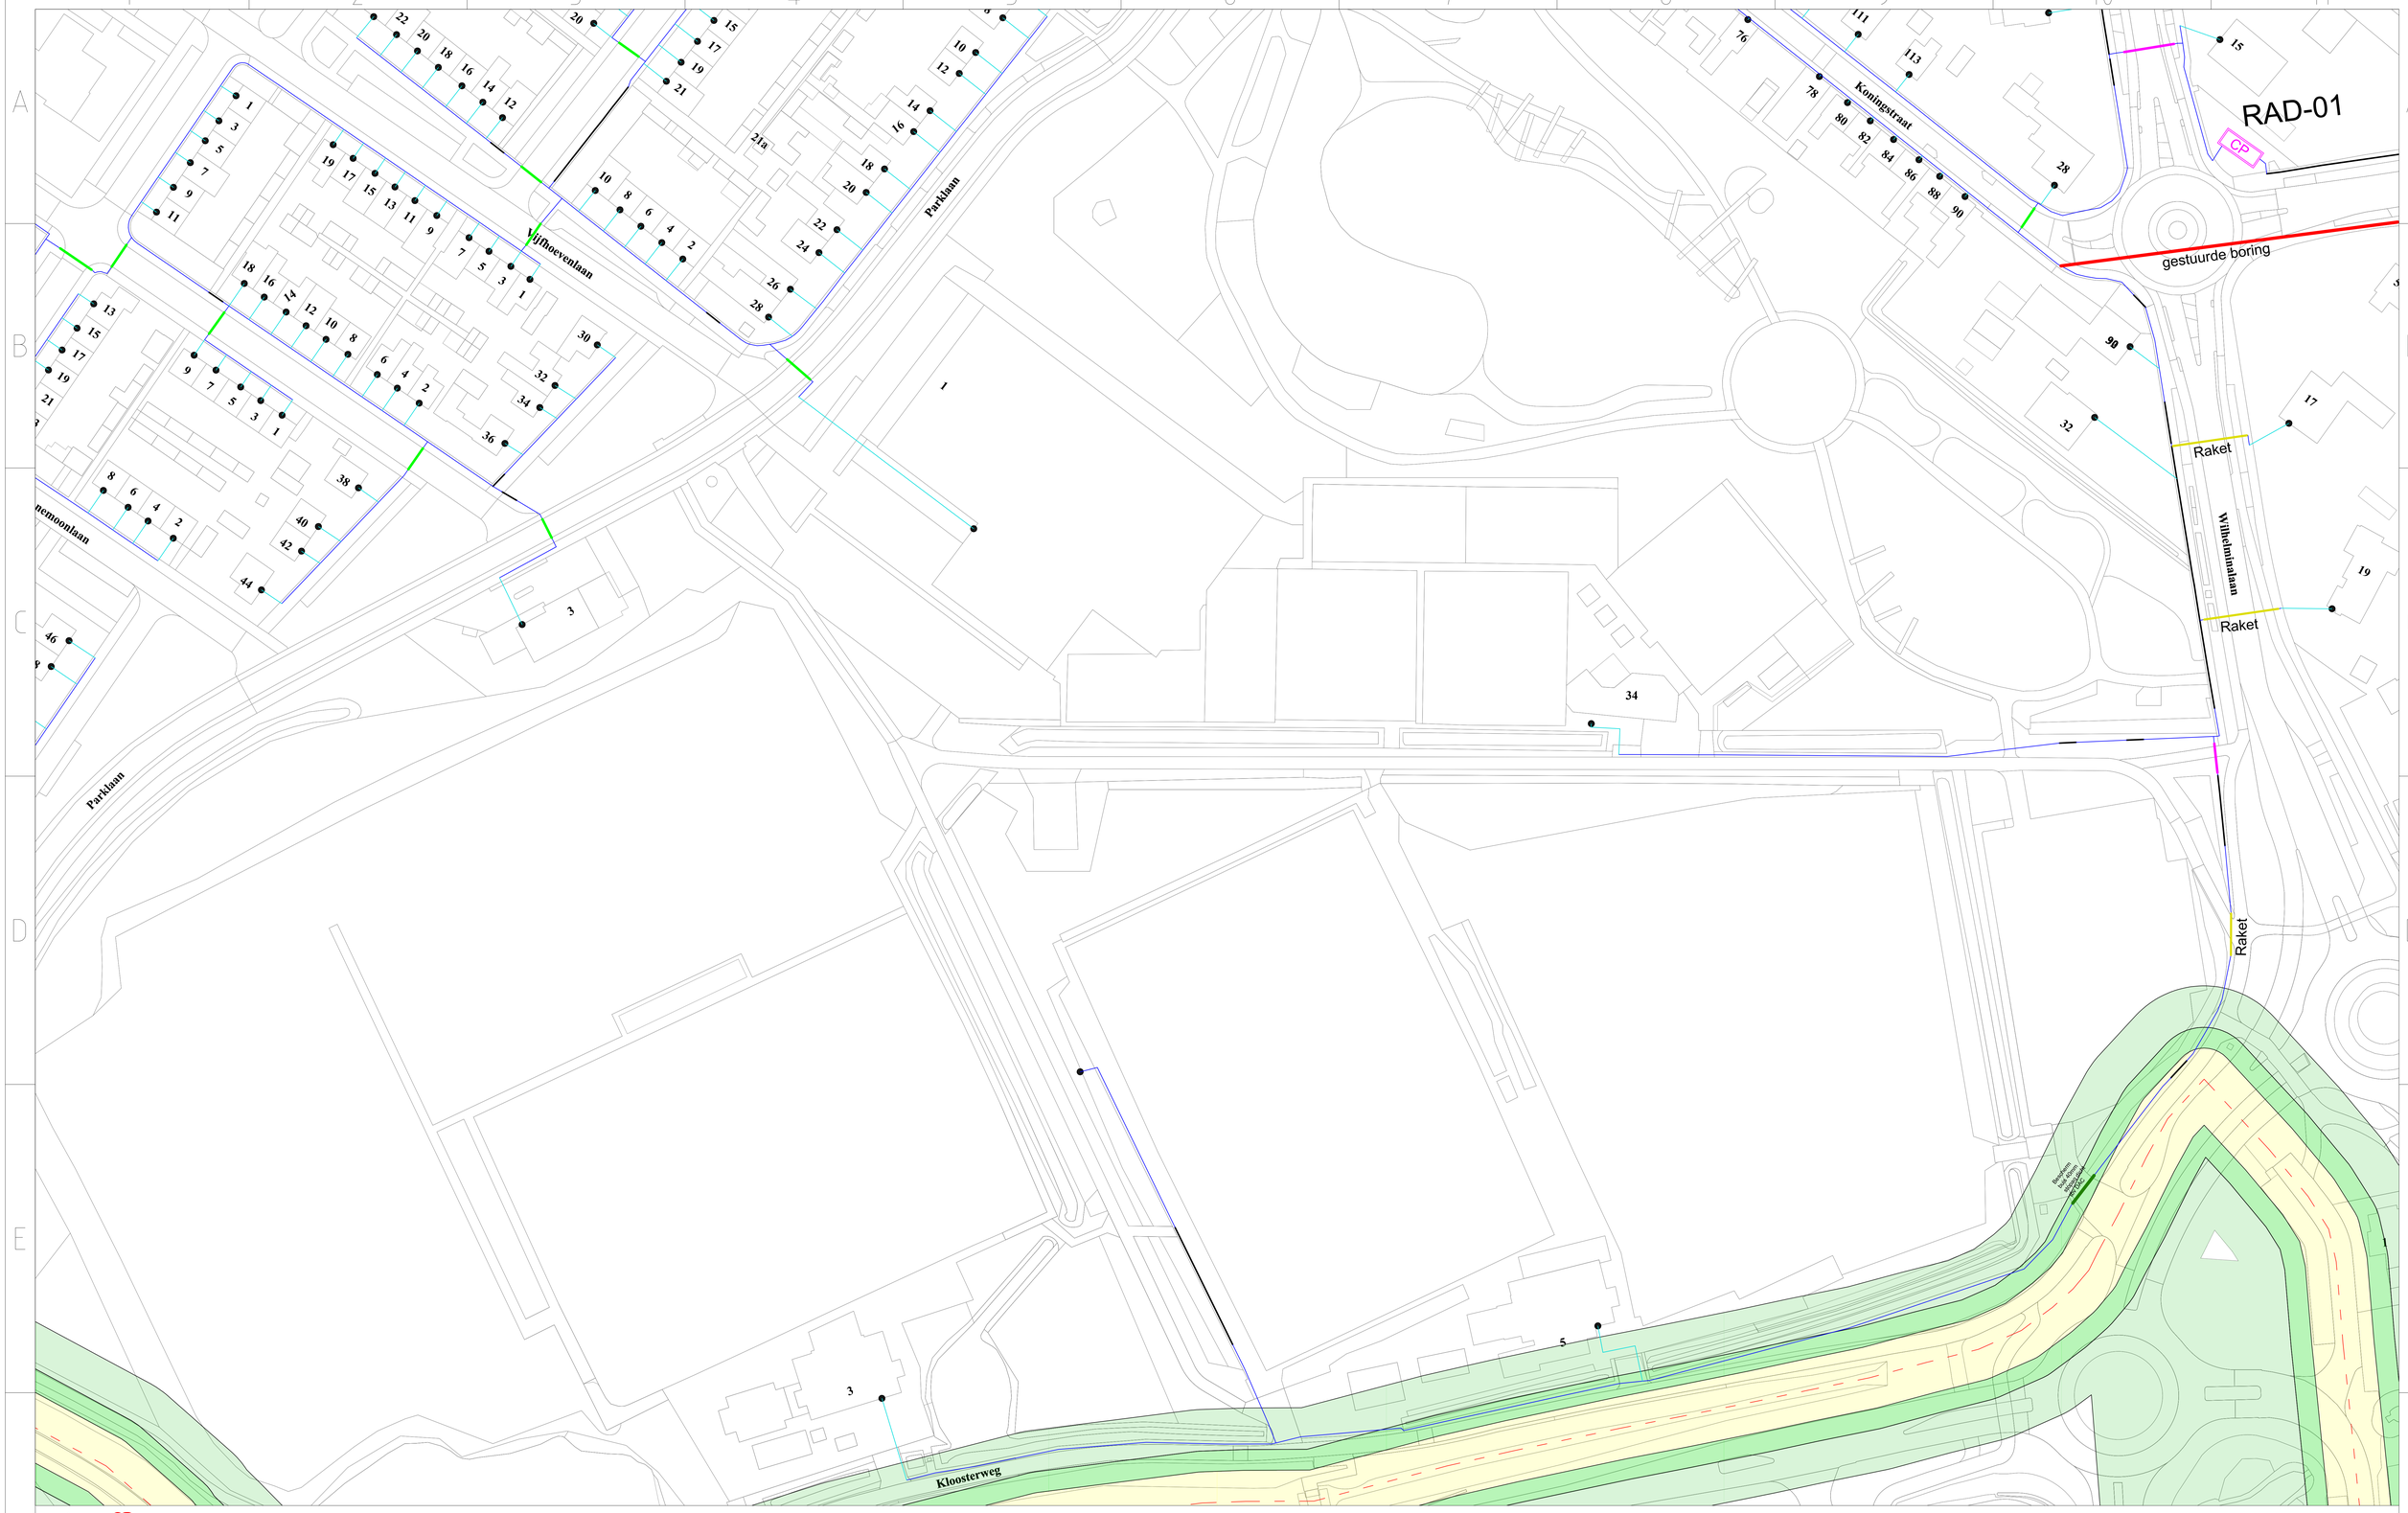

BLAD 6

BLAD 8

BLAD 3

BLAD 11

Keymap

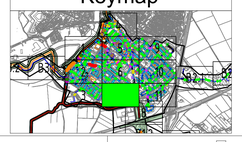

Legenda

AP gebied	Klant	Kernzone
Geul	CP City-pop CP	Beschermingszone A
Geul-Asfalt	Duplex	Beschermingszone B
HAS (huisaansluiting)	Hoogbouw	Waterkering
Interne route		Duiker
Boom Passage		Beschermbuis 19mm
Mantelbuis		Beschermbuis 25mm
persing		Beschermbuis 40mm - Stopaq dicht
Raket (HDPE)		Beschermbuis 63mm - Stopaq dicht
Gestuurde Boring		
Boogzinker		

Uitg.	Gewijzigd	Datum	Gecontroleerd	Datum	Omschrijving

Project: Raamdonksveer
AP gebied: RAD-01 - Waterschap Brabantse Delta
Projectnr APK: 2001060
Projectnr OG: DG822

	Naam	Datum	Versie	Form.
Getekend:	RTA	07-01-2022	1	A0
Gecontr.:				
Totaal aantal bladen:	11			Schaal
Revisie-nummer template:	V1			1:500

APK GROUP CIAG
APK Group CIAG
Avelingen-West 3
4202MS Gorinchem

Vergunning

RAD-01 Blad 7v11