


BLAD B1.2

## Keymap

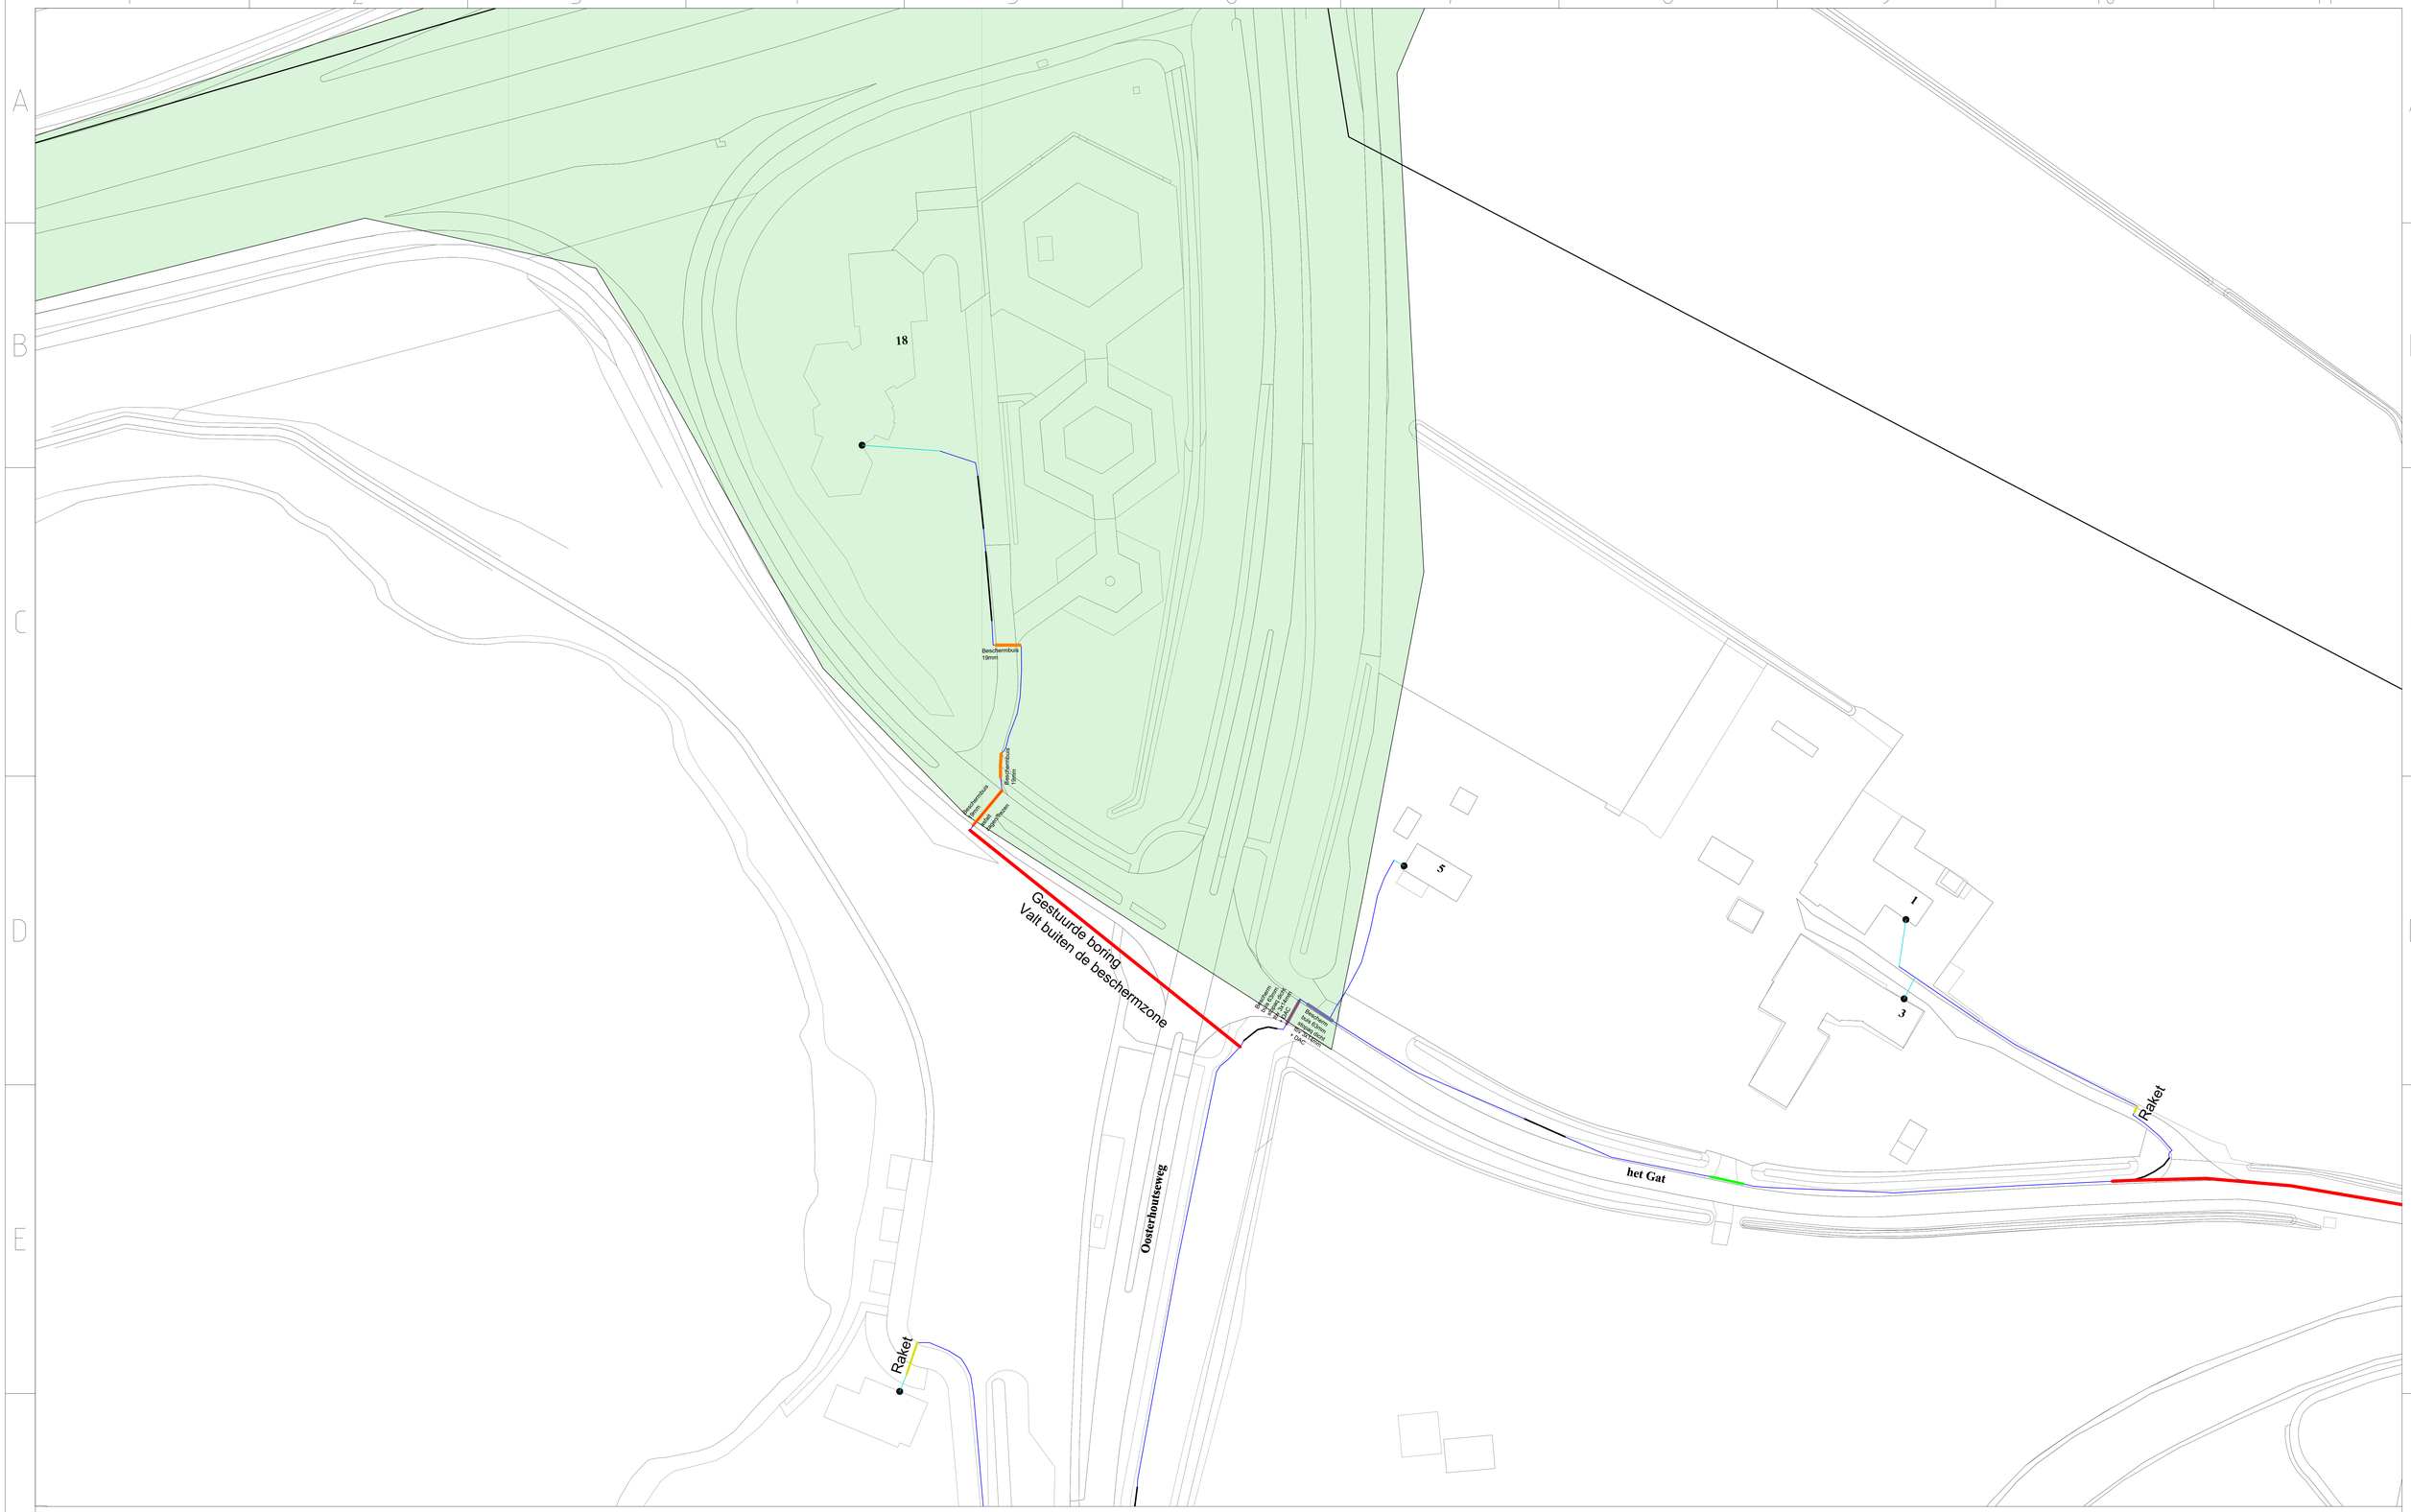


## Legenda

- AP gebied
- Geul
- Geul-Asfalt
- HAS (huisaansluiting)
- Interne route
- Boom Passage
- Mantelbuis
- pensing
- Raket (HDPE)
- Gestuurde Boring
- Boogzinker
- Klant
- City-pop CP
- Duplex
- Hoogbouw
- Kernzone
- Beschermingszone A
- Beschermingszone B
- Waterkering
- Duiker
- Beschermbuis 19mm
- Beschermbuis 25mm
- Beschermbuis 40mm - Stopaq dicht
- Beschermbuis 63mm - Stopaq dicht

| Uitg. | Gewijzigd | Datum | Gecontroleerd | Datum | Omschrijving |
|---|---|---|---|---|---|
| | | | | | |

Project: Raamdonksveer Buitengebied 1
AP gebied: WPK-01 - Waterschap Brabantse Delta
Projectnr APK: 2001060
Projectnr OG: DG822
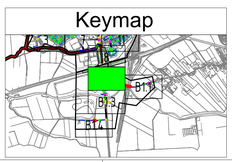
| | Naam | Datum | Versie | Form. |
|---|---|---|---|---|
| Getekend: | RTA | 07-01-2022 | I | A0 |
| Gecont: | | | | |
| Totaal aantal bladen: | 4 | | Schaal | |
| Revisie-nummer template: | V1 | | | 1:500 |

APK GROUP CIAG
APK Group CIAG
Aveligen-West 3
4202MS Gorinchem

Vergunning

RAD-01 Blad B1.2+B1.4