



0652496886-A
Aanleg glasvezelnetwerk Raamsdonksveer

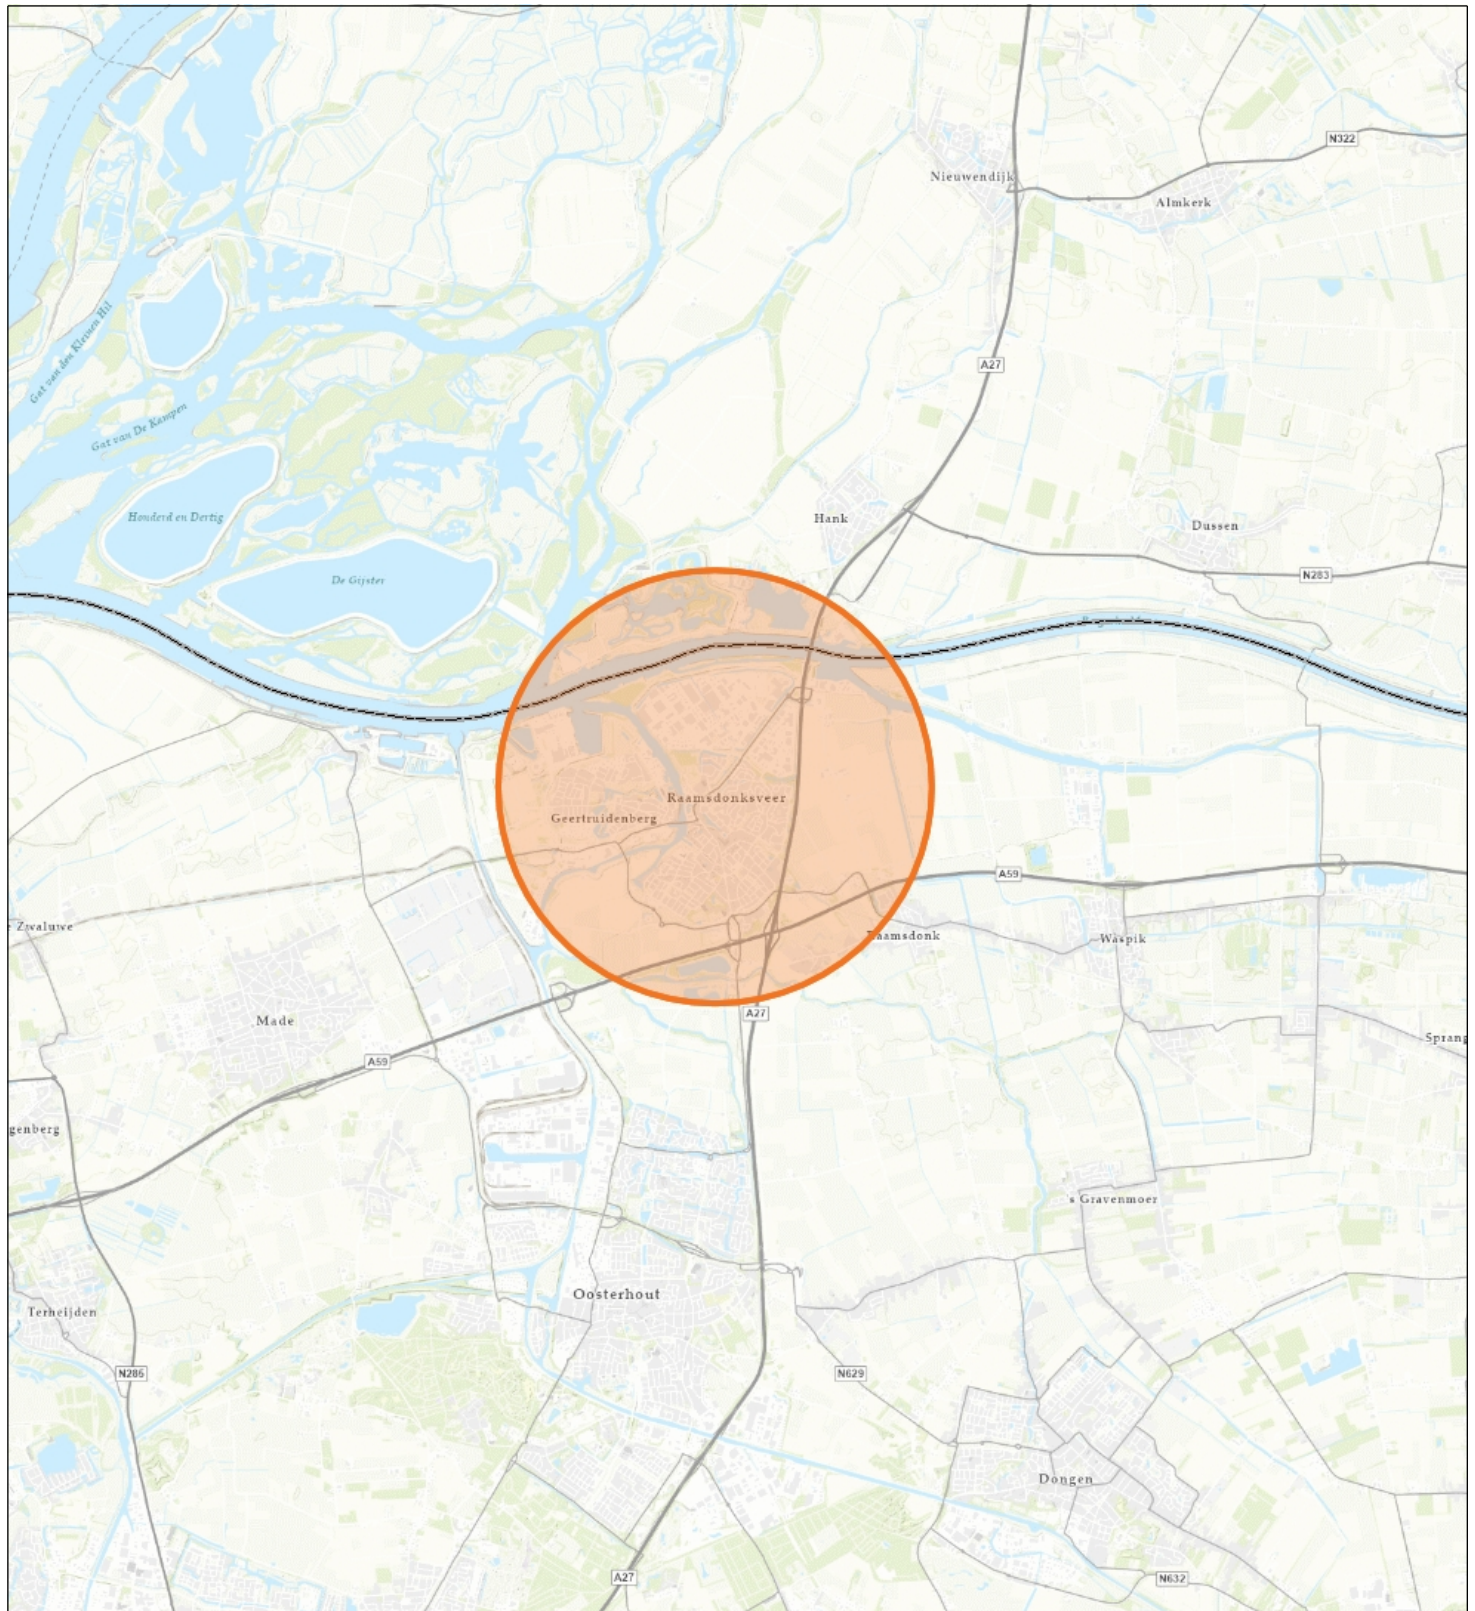

Topo



Waterschap
Brabantse Delta

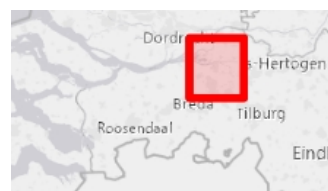

Naam/Proces:

Gemeente
Geerttruidenberg

Datum: 21-04-2022

Formaat: A4

Schaal: 1:96,000