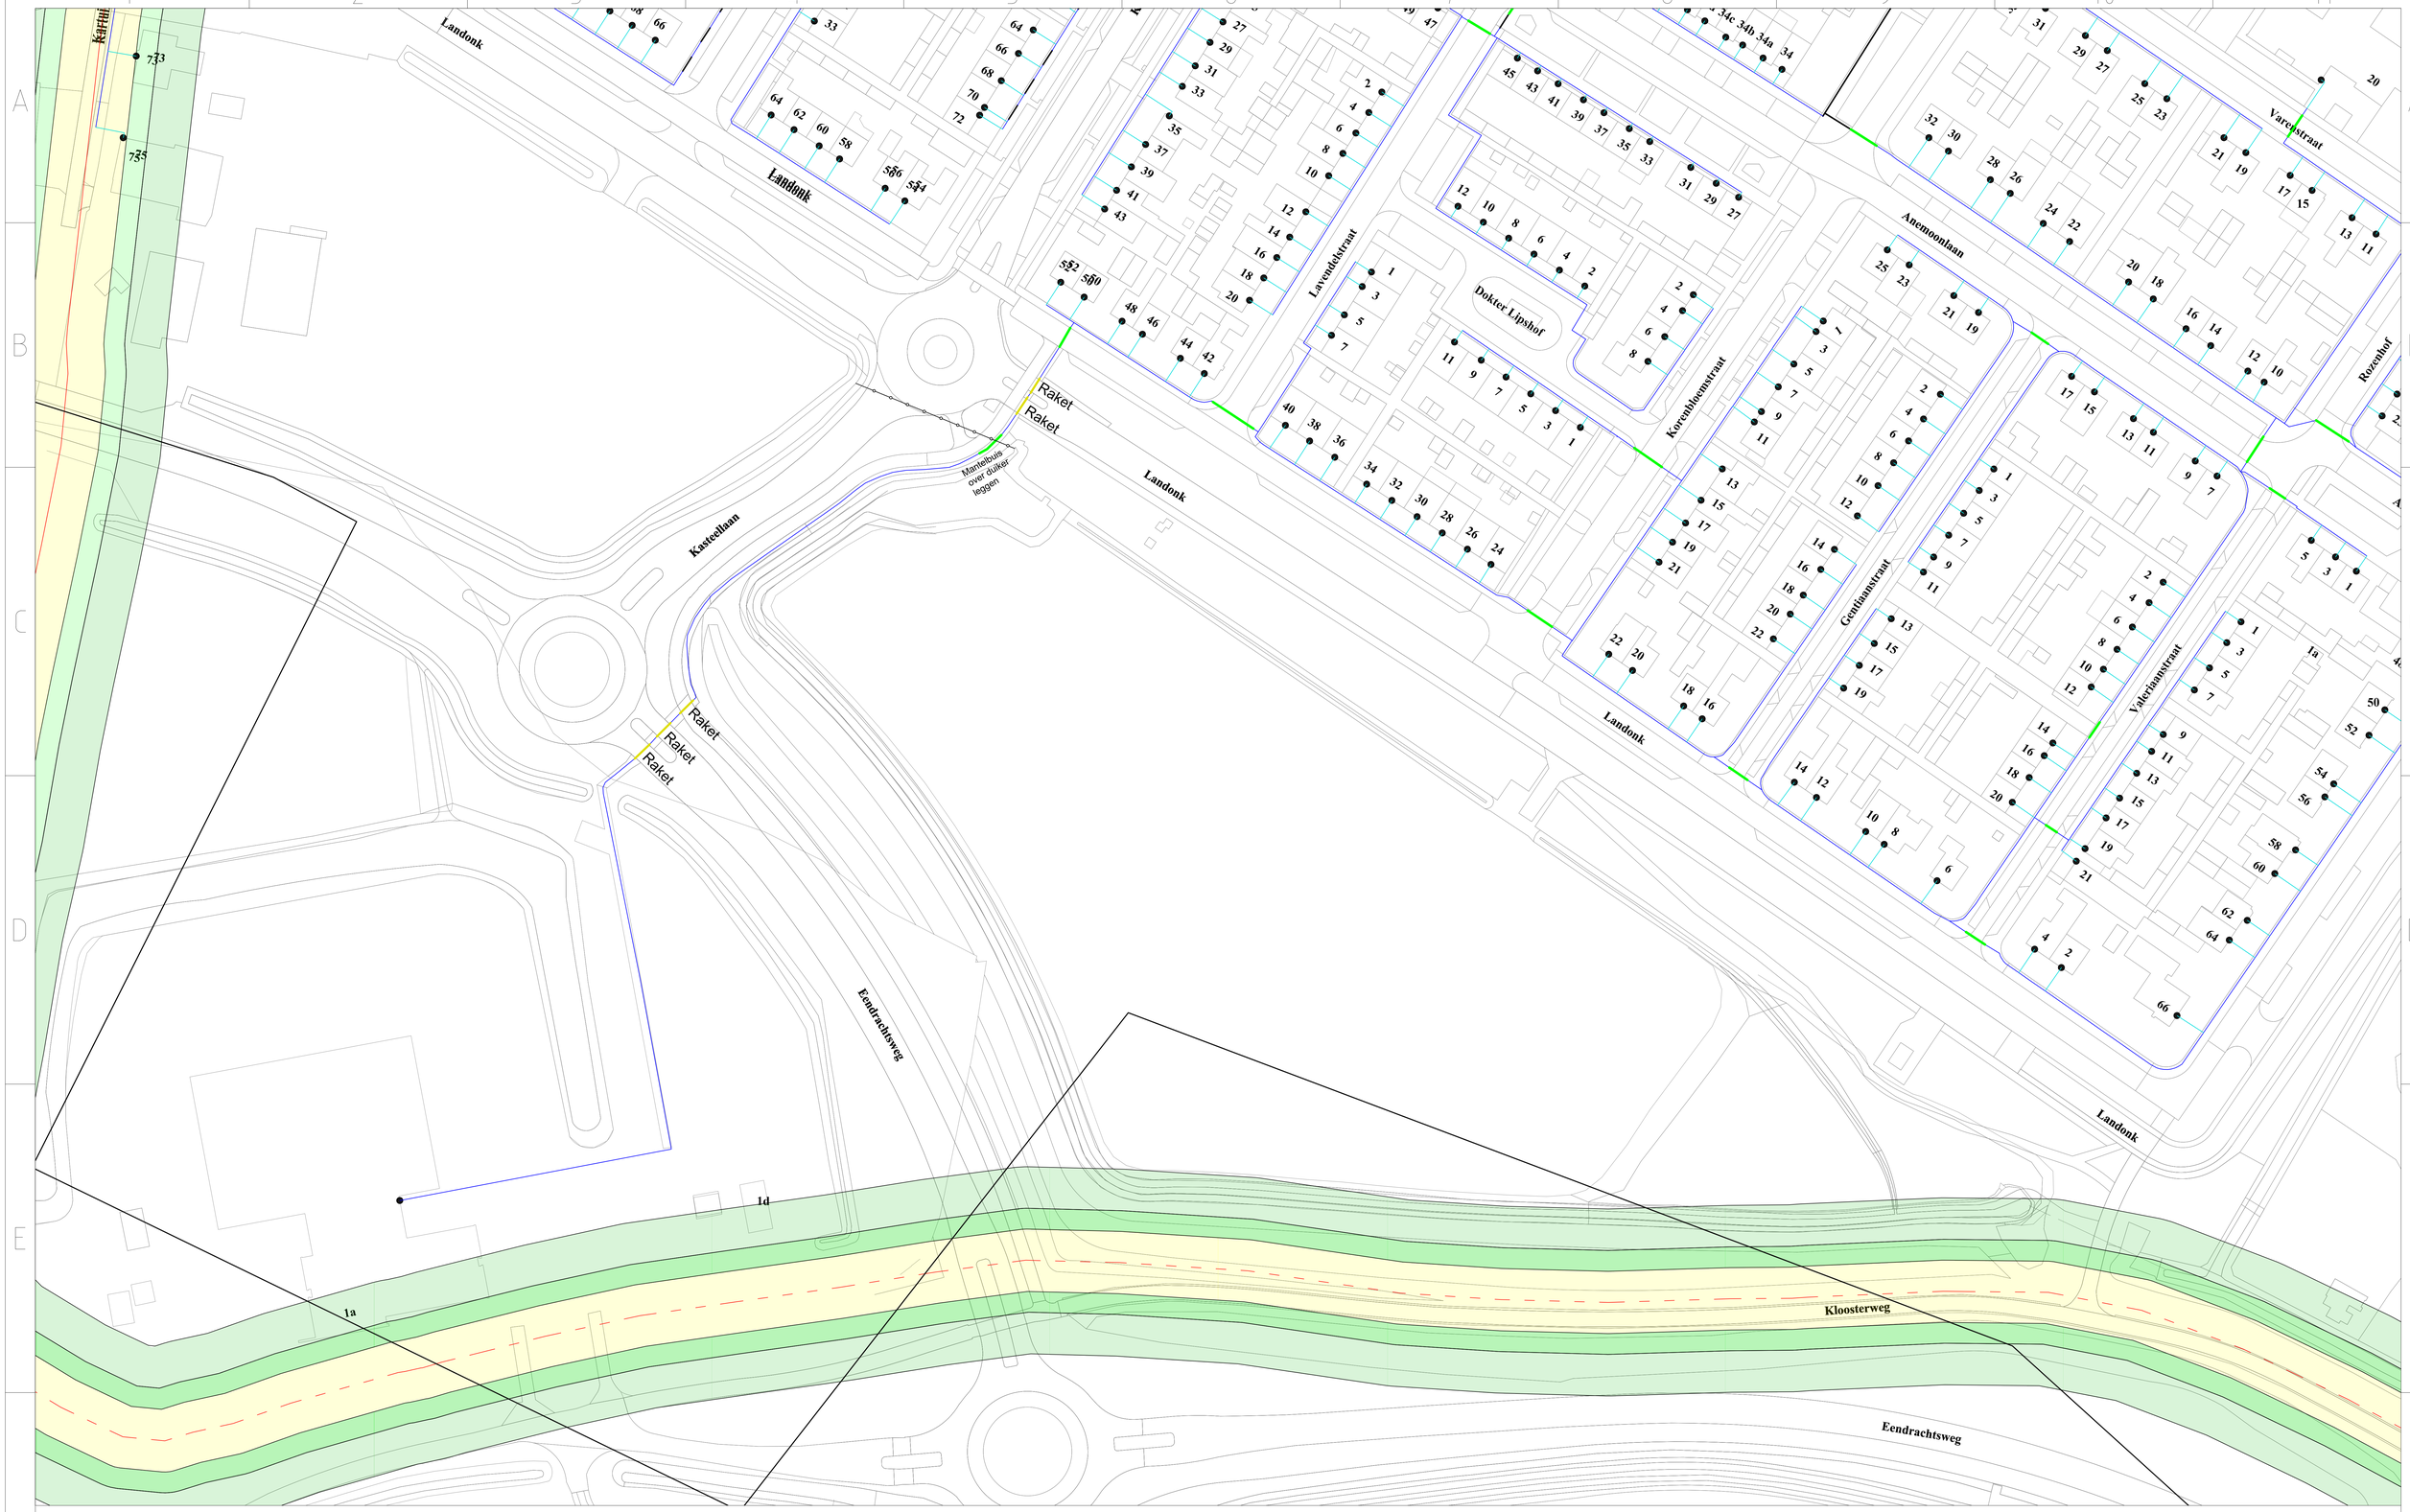

BLAD 2

BLAD 7

Keymap

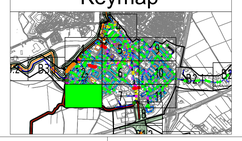

Legenda

- AP gebied
- Geul
- Geul-Asfalt
- HAS (huisaansluiting)
- Interne route
- Boom Passage
- Mantelbuis
- persing
- Raket (HDPE)
- Gestuurde Boring
- Boogzinker
- Klant
- City-pop CP
- Duplex
- Hoogbouw
- Kernzone
- Beschermingszone A
- Beschermingszone B
- Waterkering
- Duiker
- Beschermbuis 19mm
- Beschermbuis 25mm
- Beschermbuis 40mm - Stopaq dicht
- Beschermbuis 63mm - Stopaq dicht

Uitg.	Gewijzigd	Datum	Gecontroleerd	Datum	Omschrijving

Project: Raamdonksveer
AP gebied: RAD-01 - Waterschap Brabantse Delta
Projectnr APK: 2001060
Projectnr OG: DG822

	Naam	Datum	Versie	Form.
Getekend:	RTA	07-01-2022	1	A0
Gecontr.:				
Totaal aantal bladen:	11			Schaal
Revisie-nummer template:	V1			1:500

APK GROUP CIAG
APK Group CIAG
Avelingen-West 3
4202MS Gorinchem

Vergunning
RAD-01 Blad 3v11