



Afstand t.o.v. intredepunt (m)

0,0

1,0

2,0

1,0

0,0

Diepte t.o.v. maaiveld (m)


0,0

1,0

2,0

1,0

0,0

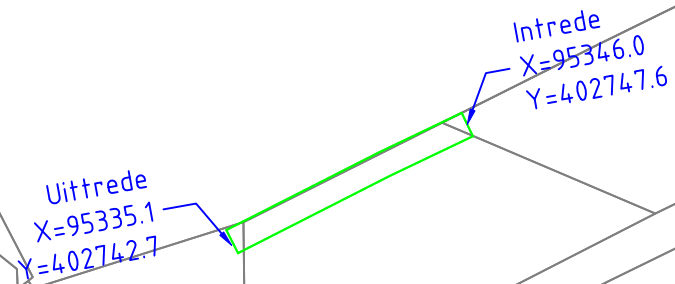

Schaal 1:500



Schaapherderweg 17-E  
2988 CK Ridderkerk  
06-28057057

## Dwarsdoorsnede boogzinker

Week: .

Materiaal buis: PE100 Ø 63 mm. SDR 17

Adres: Oudlandsedijk 10

Lengte boogzinker: 20.0 m.

Plaats: OUDENBOSCH

Aantal buizen: 1 stuks

### Opmerkingen

Het getekende maaiveld is fictief.

De werkelijke lengte en/of diepte van de boogzinker kan afwijken van de hier getekende dwarsdoorsnede doordat:

- Er verschillen bestaan in maaiveldhoogte t.p.v. de in- en uitredpunten.
- De radius van de bogen door optredende trekkrachten geleidelijk groter wordt.

Opdrachtgever: NKM Wiltonstraat 16, Veenendaal

Formaat: A4

projectnr: 1222833  
nummer: 02