


Afstand t.o.v. intredepunt (m)

0,0	1,0	2,0	1,0	10,0
-----	-----	-----	-----	------

Diepte t.o.v. maaiveld (m)

0,0	1,0	2,0	1,0	0,0
-----	-----	-----	-----	-----

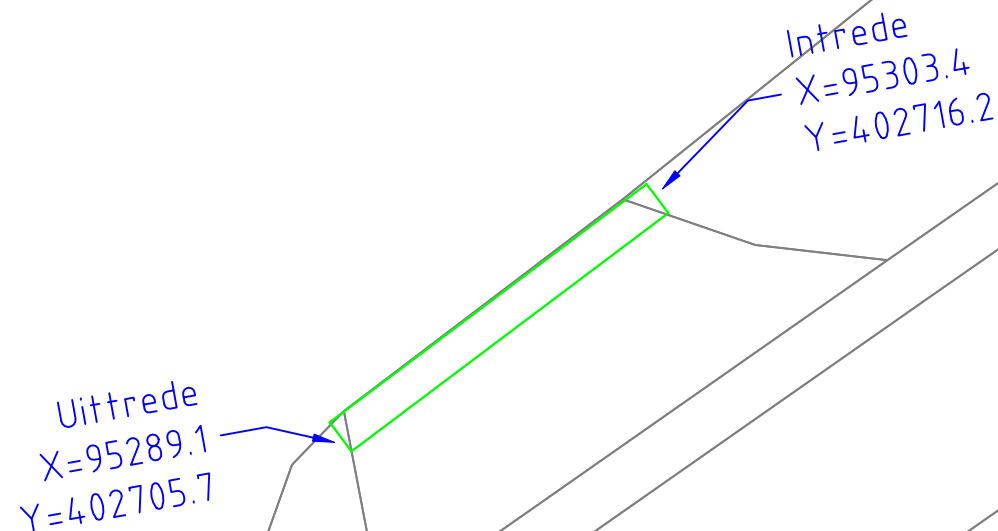

Schaal 1:500



Schaapherderweg 17-E
2988 CK Ridderkerk
06-28057057

Dwarsdoorsnede boogzinker

Week: .

Materiaal buis: PE100 Ø 63 mm. SDR 17

Adres: Oudlandsedijk 10

Lengte boogzinker: 10.0 m.

Plaats: OUDENBOSCH

Lengte materiaal: 13.0 m.

Aantal buizen: 1 stuks

Opmerkingen

Het getekende maaiveld is fictief.

De werkelijke lengte en/of diepte van de boogzinker kan afwijken van de hier getekende dwarsdoorsnede doordat:

- Er verschillen bestaan in maaiveldhoogte tpv de in- en uitredpunten.
- De radius van de bogen door optredende trekkrachten geleidelijk groter wordt.

Opdrachtgever: NKM Wiltonstraat 16 , Veenendaal

Formaat: A4

projectnr: 1222833
nummer: 3