


486152-B

Gemeente Baarle-Nassau, sectie R, nummers 55 en 56

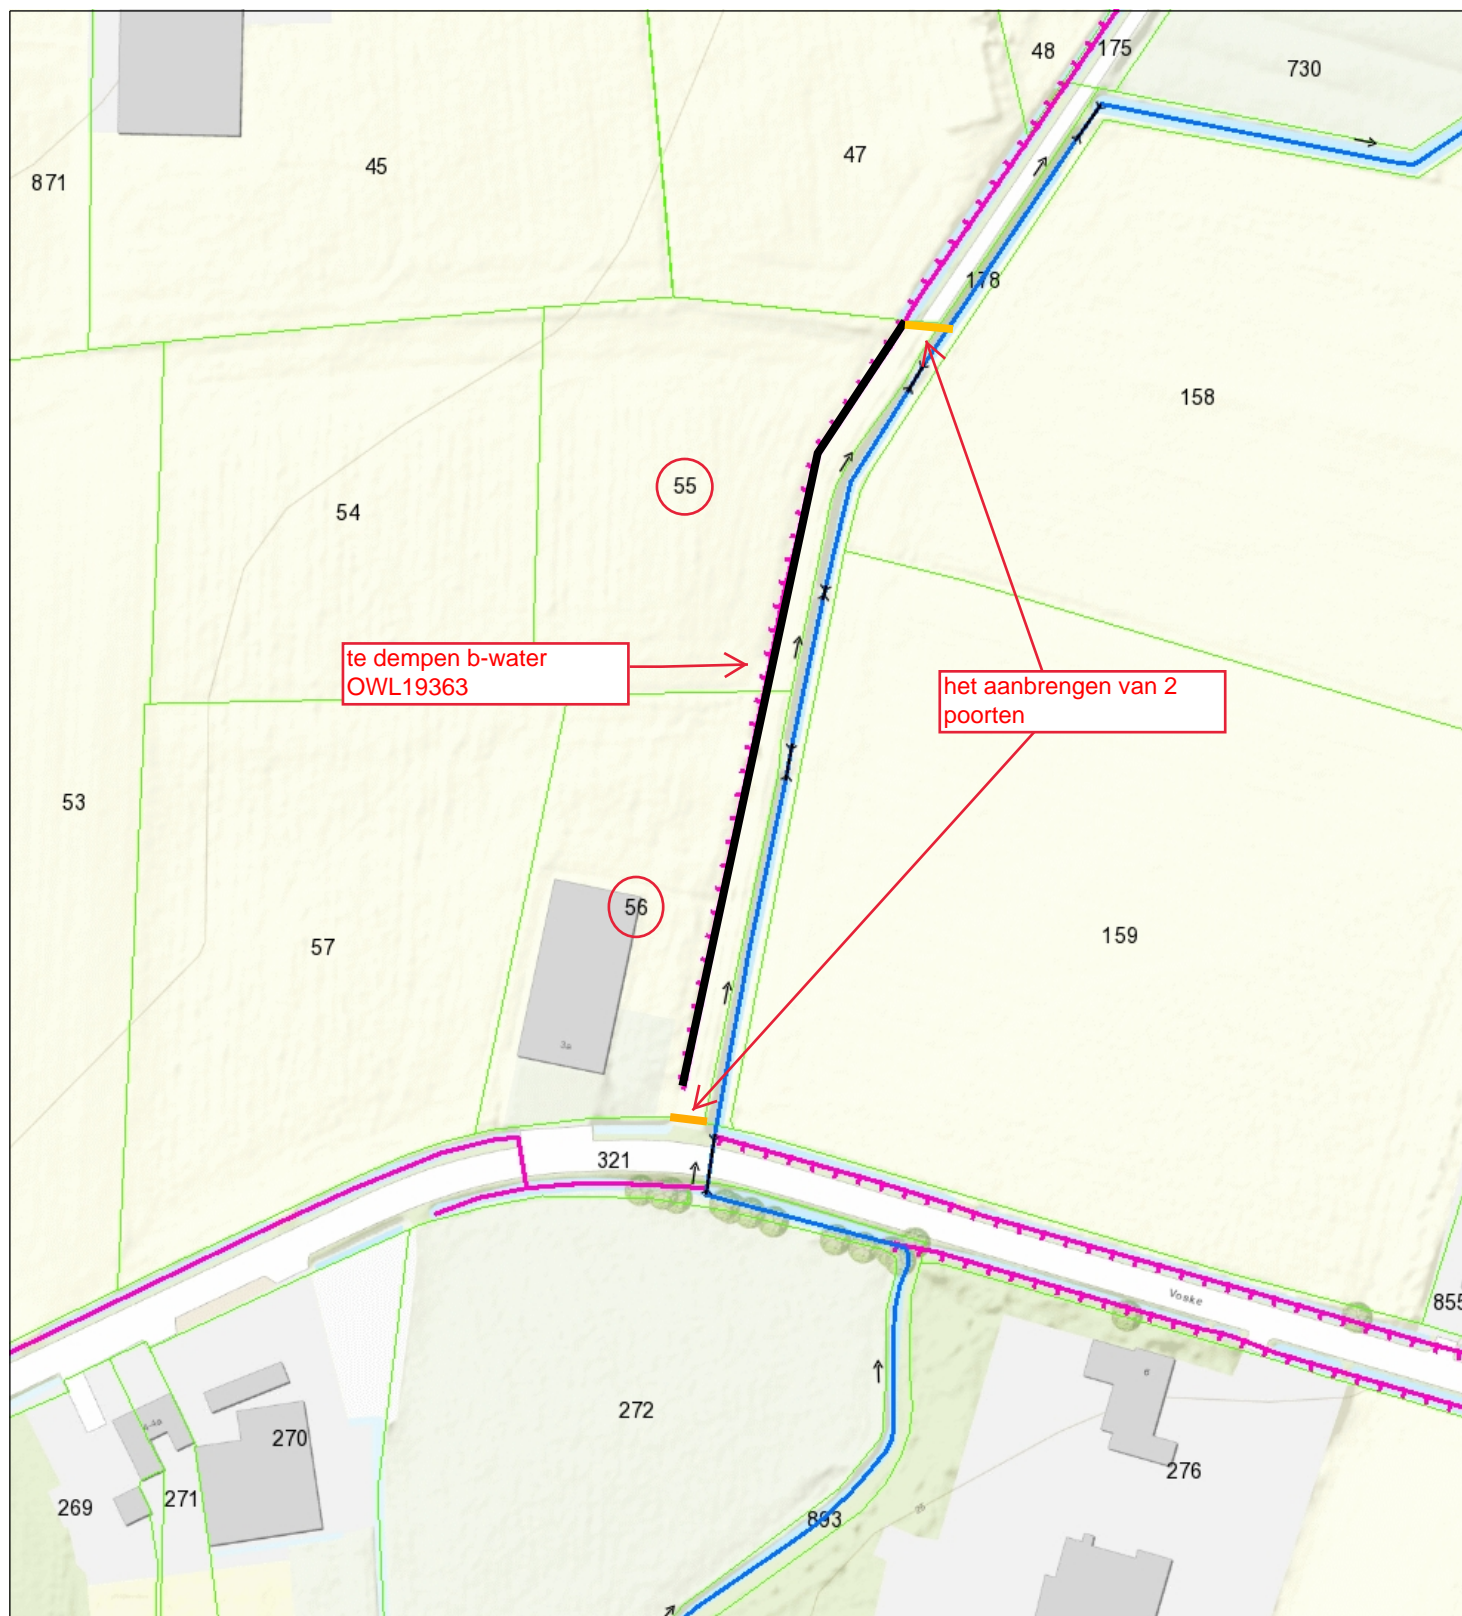

- Duiker VIG LEG
- Categorie A waterloop VIG LEG
- Categorie B waterloop VIG LEG
- Aangelande
- Afwijkend
- Percelen



**Naam/Proces:**  
-Auteur-

**Datum:** 10-01-2022

**Formaat:** A4

**Schaal:** 1:1,500

