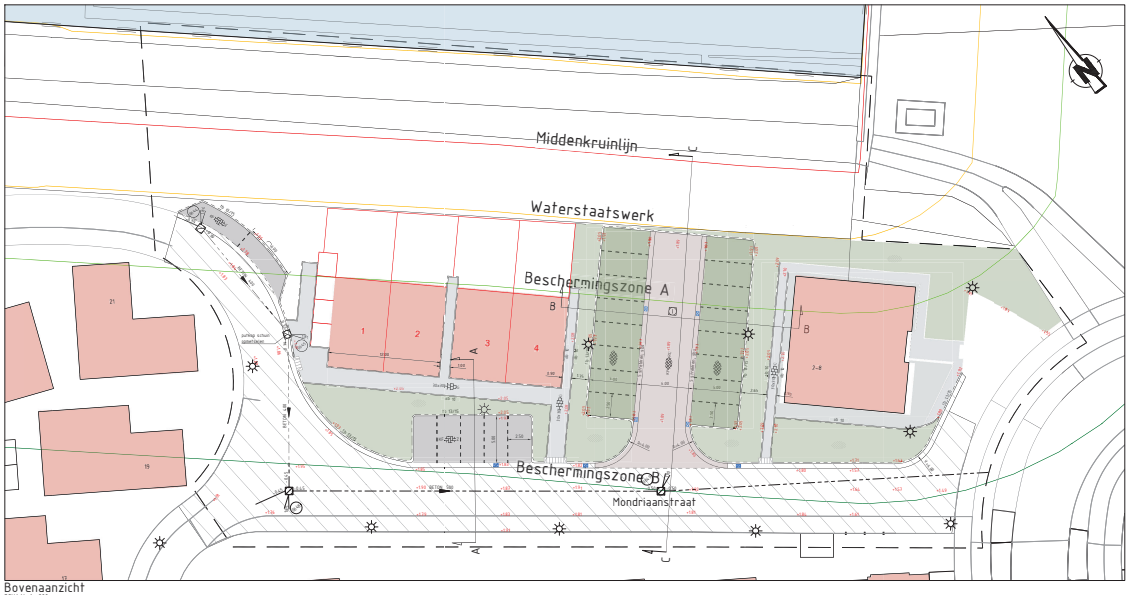

Bovenaanzicht
SCHAAL 1 : 200

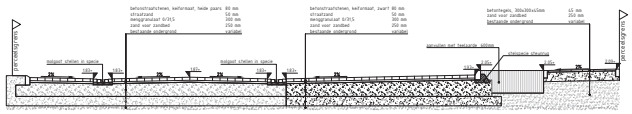

Dwarsdoorsnede A-A
SCHAAL 1 : 50

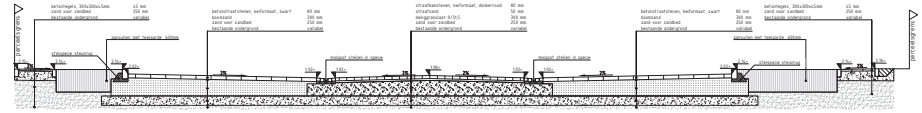

Dwarsdoorsnede B-B
SCHAAL 1 : 50

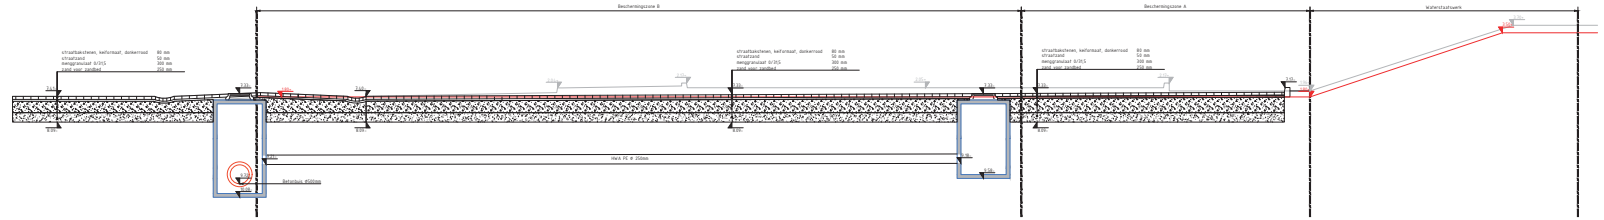

Dwarsdoorsnede C-C
SCHAAL 1 : 50

VERKLARING

Algemeen
- bebouwing
- stedenbouwkundig plan
- bestaande situatie
- werkgrens
- materiaalgrens
- perceelsgrens
- +155 nieuwe hoogte t.o.v. NAP
- nieuwe lichtmast volgens verlichtingsplan

Kantopsluitingen
- opsluitband 100x200mm
- trottoirband 130/150x250mm
- inritblokken, 300x600x200mm

Verharding
- straatbaksteen, keiformaat, keperverband, donkerrood
- betonstraatstenen, keiformaat, halfsteensverband, zwart
- betontegels, 300x300x45mm, halfsteensverband, grijs
- Swaans beton, grasbetontegel
- molgoot 5 strekken straatbakstenen, keiformaat
- opbreken en opnieuw aanleggen

Groen
- beplanting, invulling nader te bepalen
- boom

Riolering
- HWA inspectieput
- GWA put, incl. putnummer en putdekselhoogte
- aanbrengen straatkolk

Bestaand
- bebouwing
- opsluitband, 80x200mm
- trottoirband, 130/150x250mm
- inritblokken 300x600x200mm
- inritblokken 500x750x180mm
- asfalt
- betonstraatstenen, kf, keperverband, heide paars
- betonstraatstenen, 300x300mm, halfsteensverband, grijs
- betonstraatstenen, 300x300mm, blokverband, grijs
- grind
- molgoot 3 strekken, betonstraatstenen, kf
- molgoot 5 strekken, betonstraatstenen, kf
- straatkolk
- haag
- verkeersbord
- stoeibband
- lichtmast, spot

Legger waterkering
- middenkruinlijn
- waterstaatswerk
- beschermingszone A
- beschermingszone B

OPMERKINGEN
- Coordinatenstelsel RD (x, y);
- Maten in meters, tenzij anders vermeld;
- Materiaalmaten in millimeters, tenzij anders vermeld;
- Peilmaten in meters t.o.v. NAP, tenzij anders vermeld;
- Diameters in millimeters, tenzij anders vermeld;
- Maten exclusief kantopsluitingen.

Versie	Datum	Getekend door	Omschrijving

Opdrachtgever: Gemeente Geertruidenberg
Project: Mondriaanstraat
Onderdeel: Uitvoeringsontwerp Bovengrondse infra

Atab civiele techniek
De Stuw 24
5271 CZ Sint-Oedenrode
T +31 (0)413 820360
E vrug@atabcivieletechniek.nl

Parsaf/Datum	Parsaf/Datum	Parsaf/Datum	Projectnummer	Formaat	Status CONCEPT
14-02-2022	14-02-2022	14-02-2022	012102	A0	Schaal 1:200
			Besteknummer	Tekeningnummer 012102-UO-01	Blad 1 / 2
					Versie 0.1

Op al onze opdrachten is de DNR 2011 van toepassing. Deze is gratis te downloaden op http://www.thingermeurs.nl/downloads/dnr-2011/