




Bovenaanzicht
SCHAAI 1:200

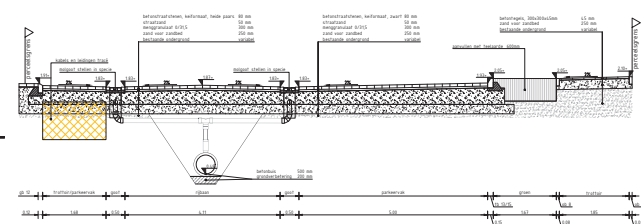

Dwarsdoorsnede A-A
SCHAAI 1:50

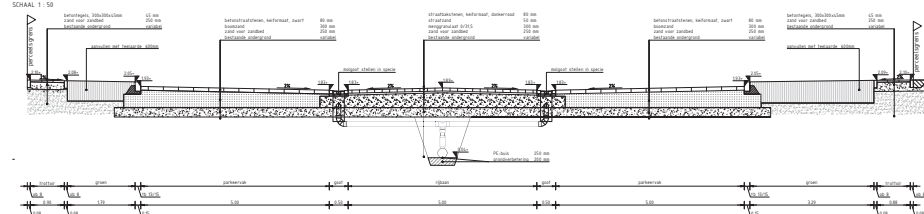

Dwarsdoorsnede B-B
SCHAAI 1:50

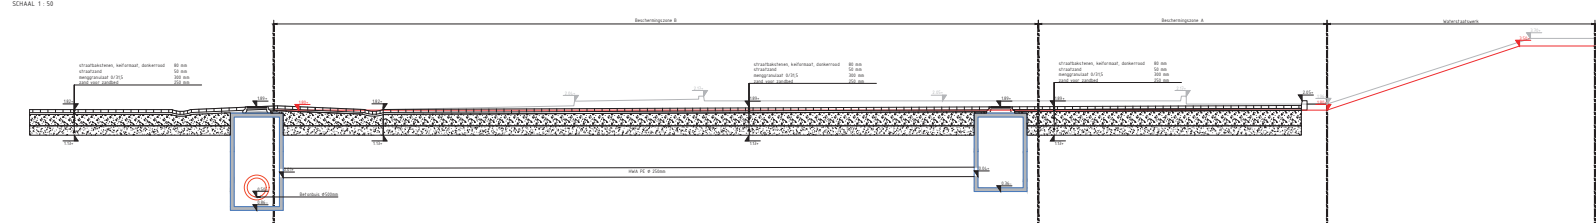

Dwarsdoorsnede C-C
SCHAAI 1:50

VERKLARING Algemeen

- stedenbouwkundig plan
- bestaande situatie
- verklaring
- materialigrens
- personeelgrens
- Hoofden hoogte t.o.v. NAP
- Kantopsluitingen
- opsluitband 100x200mm
- troostband 100x150x250mm
- inrichtingen 300x400x200mm
- Verharding
- volgens 5 strakken straatvlakken, keurmaat
- opbreken en opbreken aanleggen
- Groen
- boom
- Rolering
- HWA inspectieput, putnummer en putdieptehoogte
- HWA onthoppingsput
- aanbrengen straatvlak
- opbreken straatvlak
- HWA transportleiding, PE-buis
- koppelen HWA
- VWA onthoppingsput
- VWA transportleiding, PE-buis
- koppelen VWA
- GWA put, incl. putnummer en putdieptehoogte
- GWA transportleiding
- GWA straatvoering, materiaal, diameter en b.o.b.
- Bestaand
- bebouwing
- opsluitband, 80x200mm
- troostband, 100x150x250mm
- inrichtingen 300x400x200mm
- inrichtingen 100x700x900mm
- afsluit
- betonstraatvlakken, kf, keurmaat, beide paars
- betonregels, 300x300mm, halfsteensverband, grijs
- betonregels, 300x300mm, blokverband, grijs
- grind
- volgens 3 strakken, betonstraatvlakken, kf
- volgens 5 strakken, betonstraatvlakken, kf
- straatvlak
- haag
- verkeersbord
- stroofband
- lichtmast, opst
- Legger waterkering
- stedenbouwkundig
- waterstaatswerk
- bescheringszone A
- bescheringszone B

OPMERKINGEN

- Geometrische RD (n. xl)
- Platen in meters, tenzij anders vermeld.
- Materialen in meters, tenzij anders vermeld.
- Platen in meters t.o.v. NAP, tenzij anders vermeld.
- Diameter in millimeters, tenzij anders vermeld.
- Platen exclusief kantopsluitingen

Gemeente Geertruidenberg		Atab civiele techniek	
Mondriaanstraat		Atab	
Uitvoeringsontwerp		Status: 0001	
Ondergrondse infra		Blad: 1 / 1	
Paraf/Status: 16-02-2022		Paraf/Status: 16-02-2022	
Paraf/Status: 16-02-2022		Paraf/Status: 16-02-2022	
Paraf/Status: 16-02-2022		Paraf/Status: 16-02-2022	