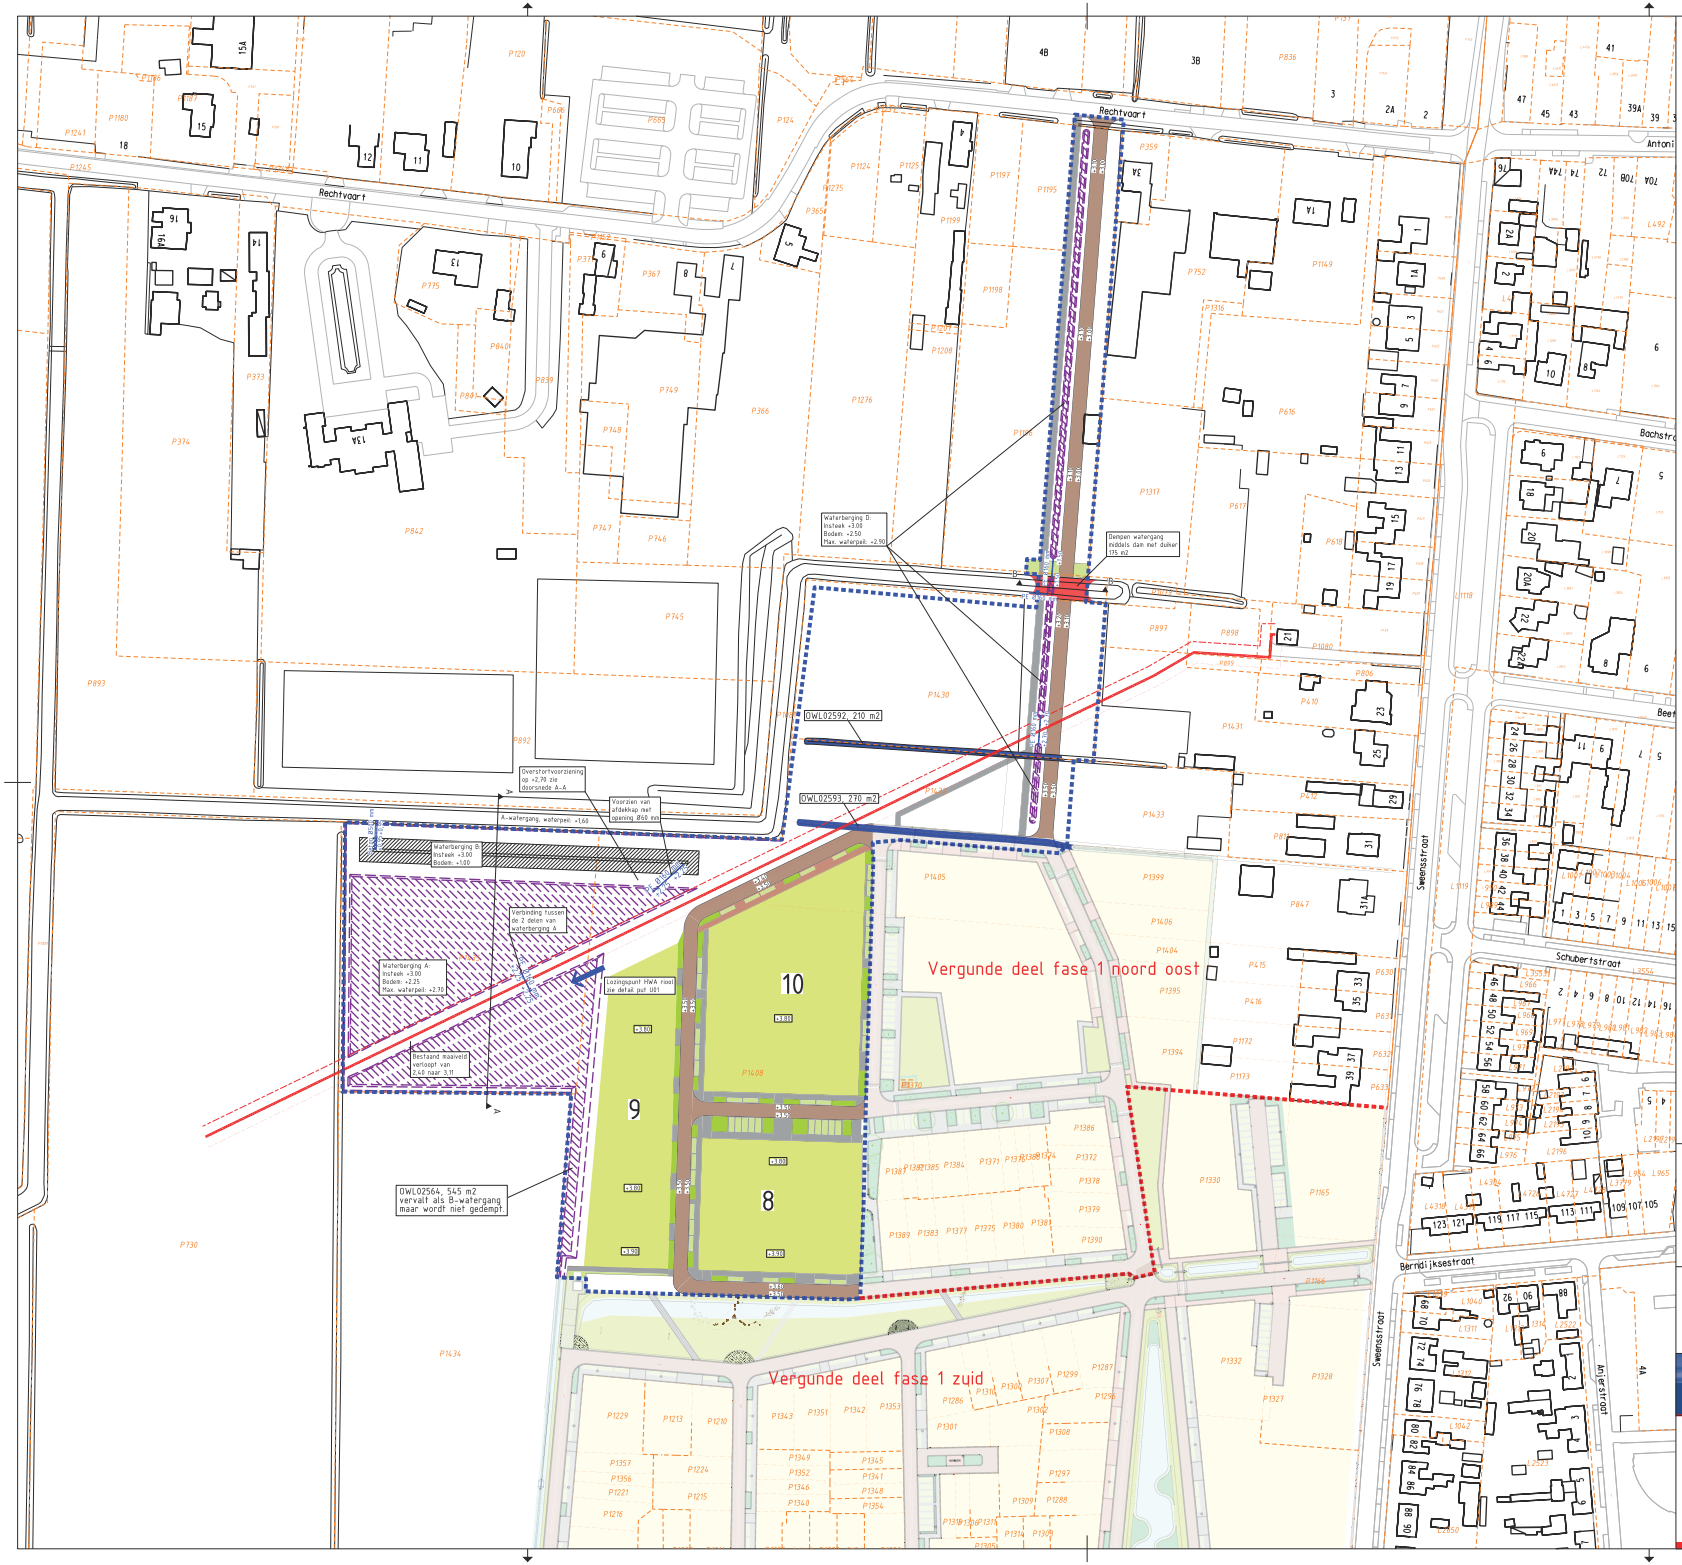

Verklaring:

Betreft ca. hoeveelheden

- Uitgeefbaar: 10.665 m2 | waarvan 70% verharding: 7.466 m2
- Rijbaan: 3.120 m2 | fase 1 noordwest: 1.750 m2 | Noordelijke ontsluiting 1.370 m2
- Parkeren: 450 m2 | fase 1 noordwest: 450 m2
- Trottoir: 2.105 m2 | fase 1 noordwest: 1.300 m2 | Noordelijke ontsluiting 805 m2
- Groen: 545 m2
- Kantopsluitingen: 400 m2 | fase 1 noordwest: 215 m2 | Noordelijke ontsluiting 185 m2
- Verharding totaal: 6.075 m2 | fase 1 noordwest: 3.715 m2 | Noordelijke ontsluiting: 2.360 m2
- Te dempen A-watergangen
- Te dempen B-watergangen
- Te graven waterberging t.b.v. verharding:
  A: 7.160 m2 = 3.220 m3 en D: 400 m2 = 160 m3
- Te graven waterberging t.b.v. watercompensatie voor
  te dempen A- en B-watergangen: 1.140 m2 = 2.290 m3
- Begrenzing plan oppervlakte voor vergunning
- Begrenzing tussen vergunde fase 1 zuid en fase 1 noord oost
- Bestaande persleiding AC Ø500 mm
- Uitstroom locatie HWA riool
- +1.80 Hoogte nieuw, bouwpeil
- +4.08 Hoogte nieuw, kant verharding

0 10 20 30 40 50 m

Revisie:

Nummer:	Datum:	Door:	Wijziging:
0	17-11-2021	JW	-
1	17-12-2021	JW	Voorgaande vergunde fase toegevoegd
2	11-03-2022	JW	Opmerkingen waterschap verwerkt en tekeningen bijgewerkt op laatste ontwerp
3			

Akertech adviseurs en regisseurs in openbare ruimte

Akertech Adviseurs BV.
Telefoon: 013-5229900
info@akertech.nl
www.akertech.nl

Project:	Westwaard te Kaatsheuvel
Onderdeel:	Ontwerp watervergunning woonvelden 8, 9 en 10
Opdrachtgever:	Gemeente Loon op Zand
Formaat:	A1
Schaal:	1:1000
Opsteller:	
Controle:	
Projectnummer:	2019033
Bestek:	-
Status:	CONCEPT
Tekeningnummer:	2019033-83
Revisie:	2