



NIEUWE SITUATIE
schaal 1:200

PROFIEL E-E
Schaal 1:50

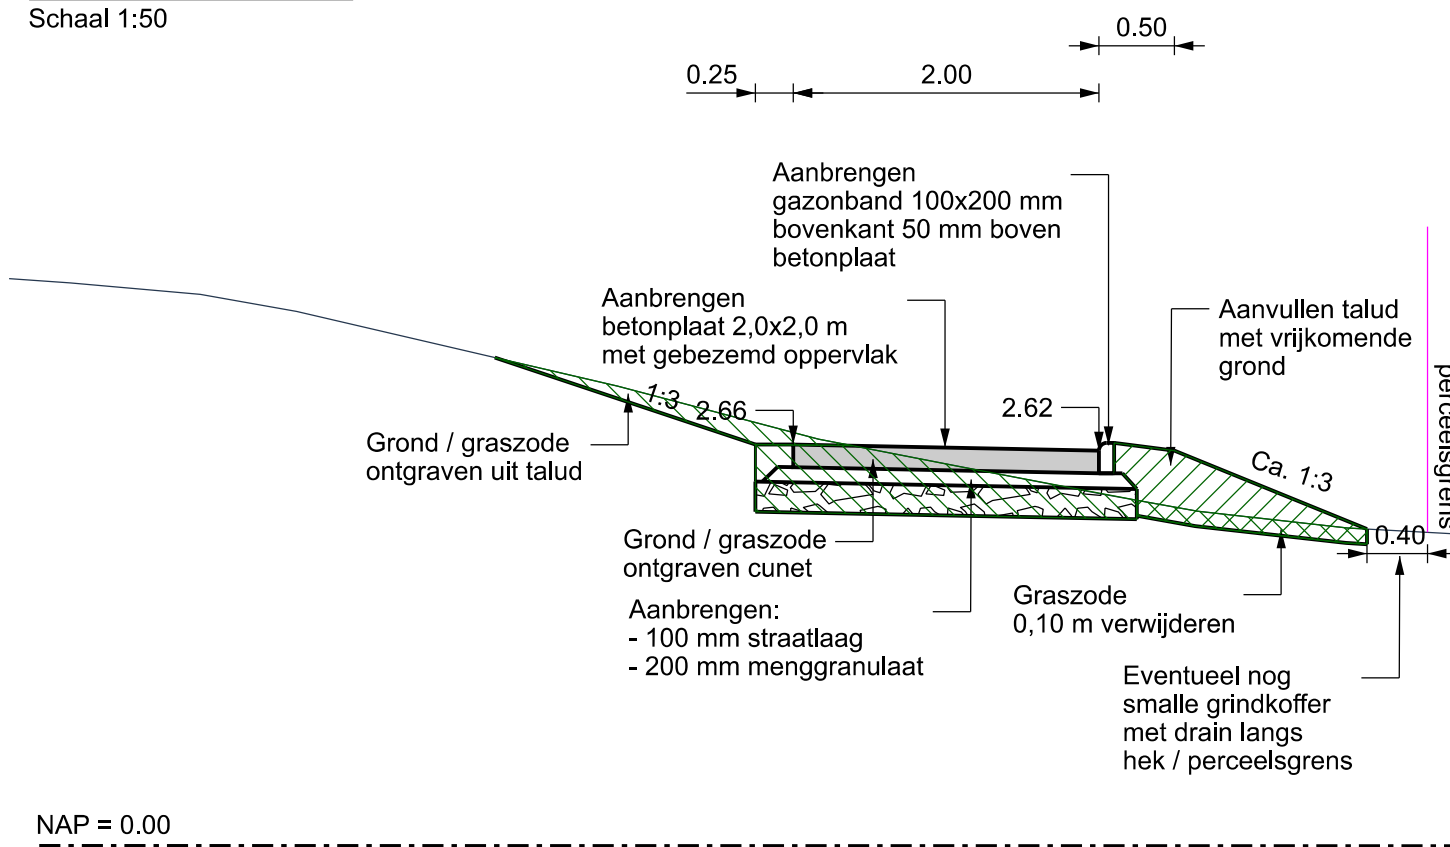

PROFIEL D-D
Schaal 1:50

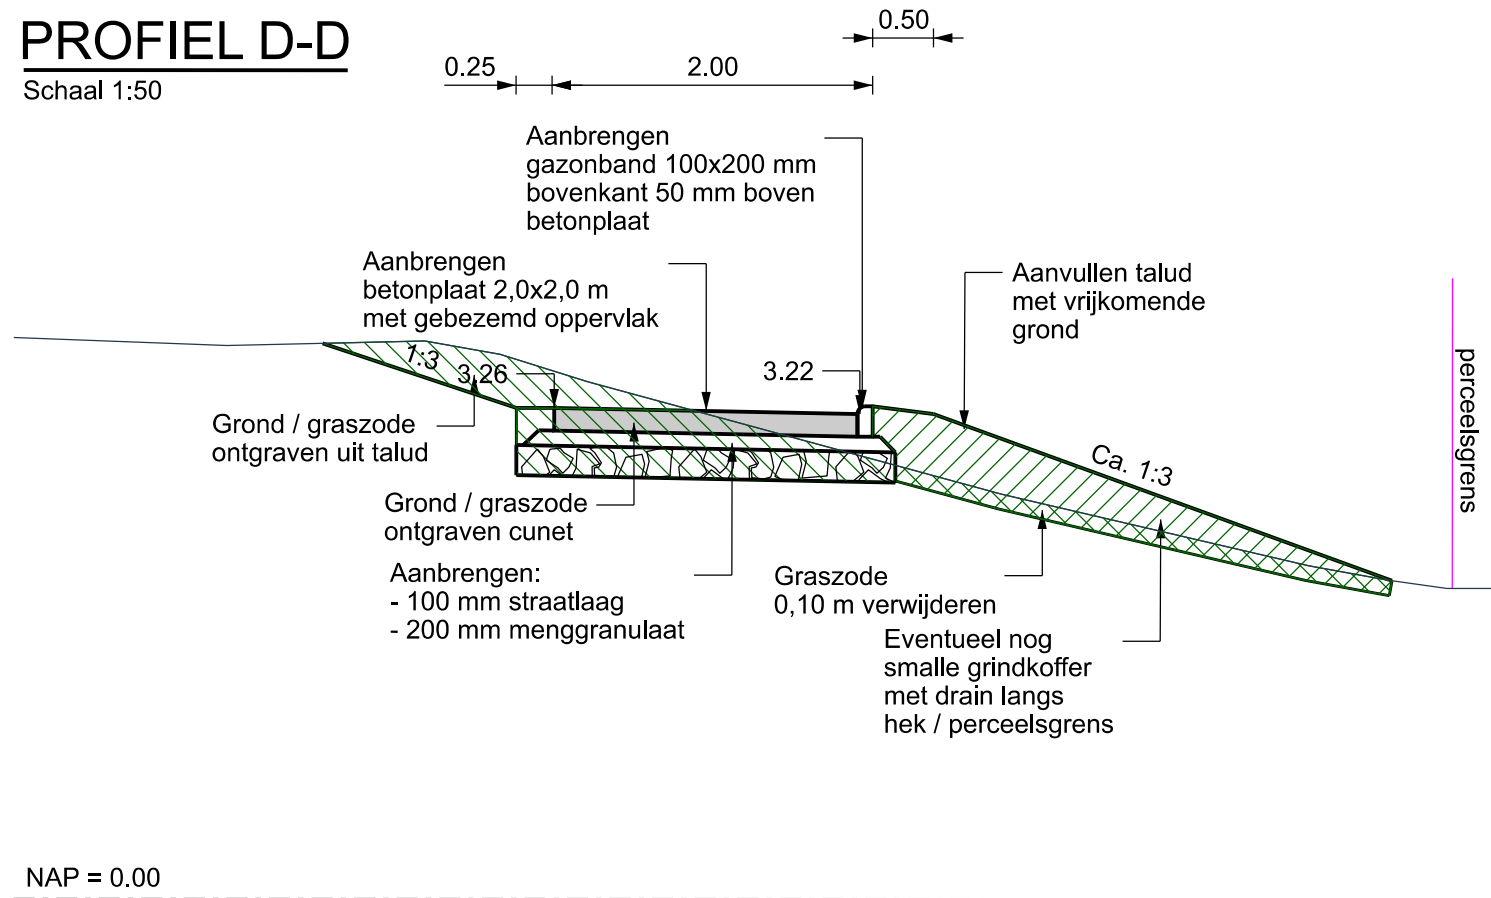

VERKLARING

- *** Werkgrens
- ⌚ Straatkolk aanbrengen
- - - Aanbrengen kolkaansluiting PVC 125 mm
- Aanbrengen gazonband 100x200 mm
- Aanbrengen opsluitband 100x200 mm
- ||||| Aanbrengen inritblokken 600x300 mm
- Talud aanpassen
- Aanbrengen beton keiформаat in blokverband (op de kop) met vrijkomende stenen, langs band goot 1 strek
- Aanbrengen tegels 300x300x60 mm
- Aanbrengen prefab betonplaten 2000x2000x140 mm met gebezemd oppervlak
- Afsluitpaal

versie	omschrijving	datum	getekend	gecontr.
Buroinfra Ingenieursbureau civiele techniek				
Smithweg 1.05 4462 HC GOES telefoon 0113-751203 internet: www.buroinfra.nl e-mail: info@buroinfra.nl				
opdrachtgever:				
Gemeente Steenberg				
omschrijving:				
Woonrijp Buiten de Veste				
Nieuwe situatie				
	paraaf	datum	tekening nummer	bestek nummer
getekend		19 - 05 - 2022	221063-STB-05	221063-STB
gecontroleerd		19 - 05 - 2022		