


KADASTRALE SITUATIE

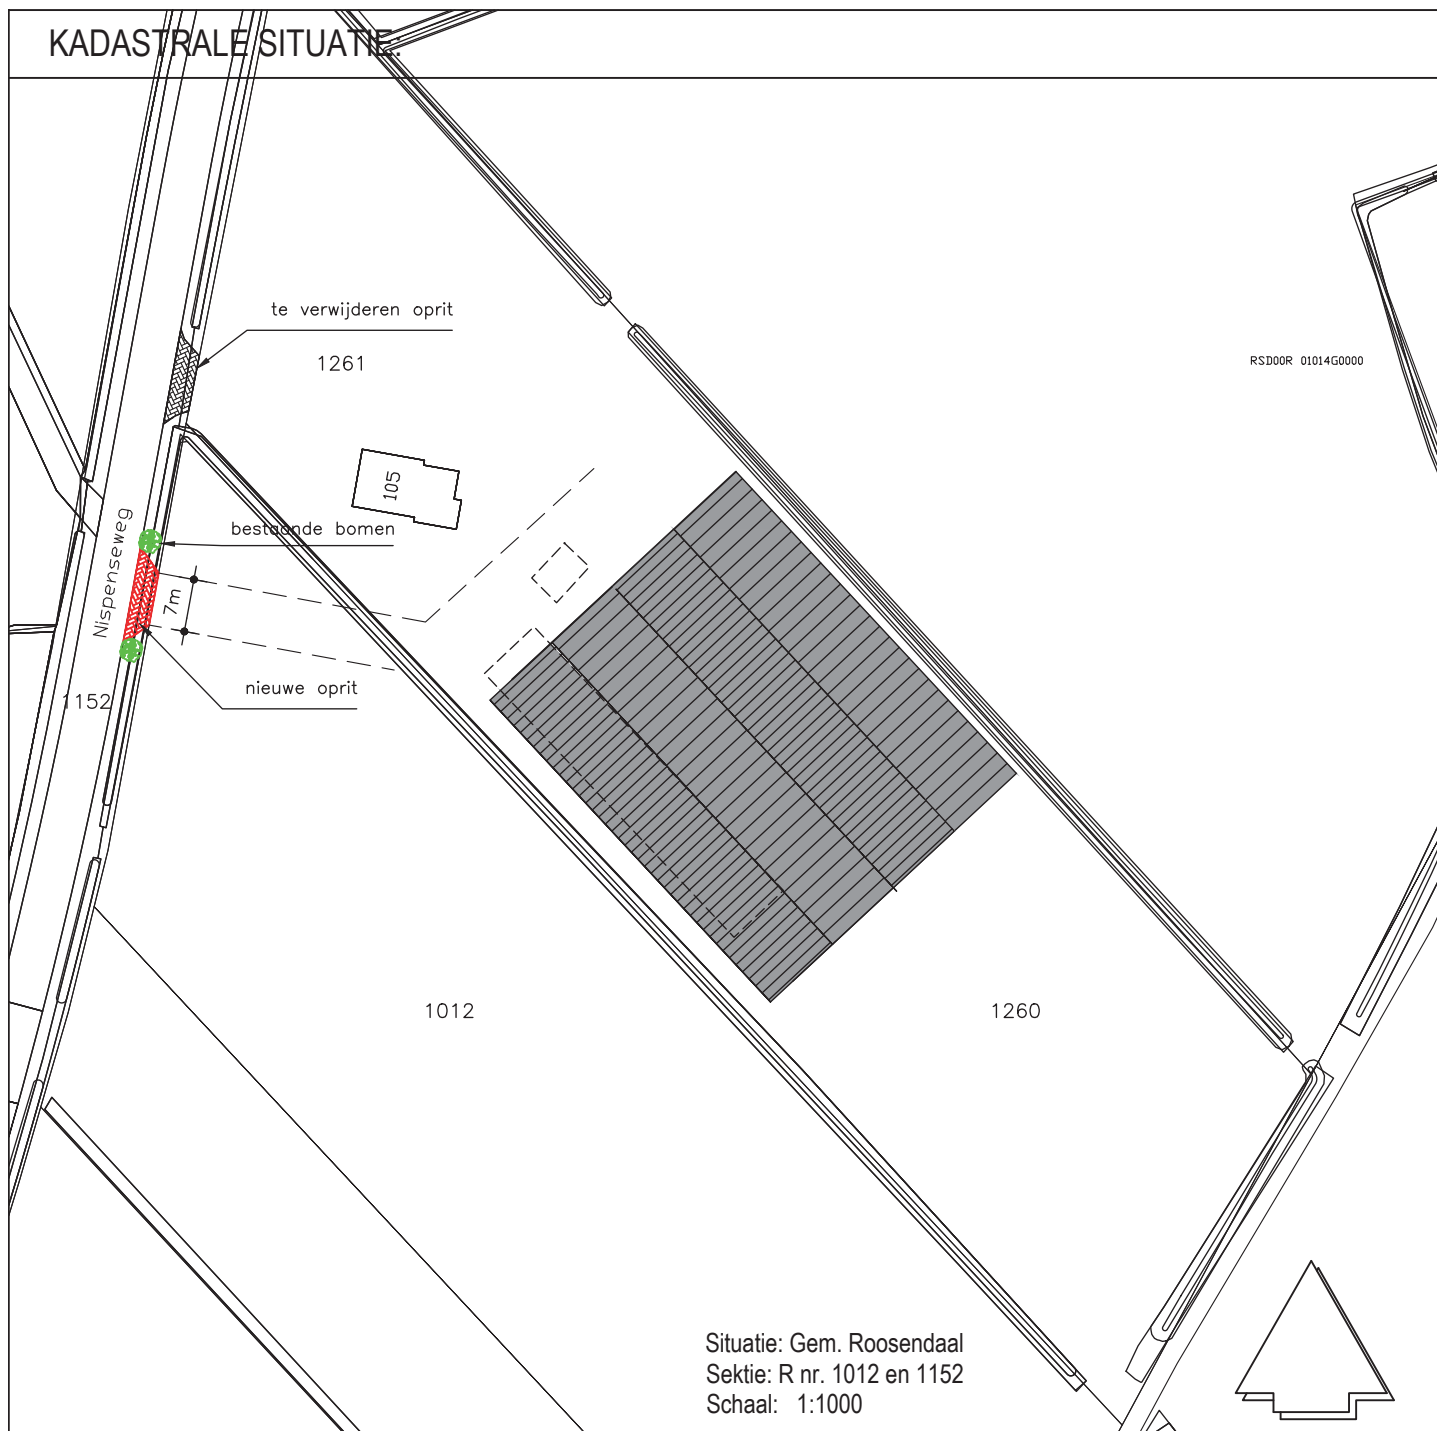

ROKX BOUWADVIES BV

Vorenseindseweg 72 4714 RH Sprundel
Tel: 0165-387929 Fax: 0165-388360

wijz. datum:

onderwerp:

SCHAAL: 1:100

DATUM: 12-5-2022

TEK.NR.: 22-671-INR

GET.: C.R.