


# Bijlage 1

NIEUWE SITUATIE  
BOVENAANZICHT  
Schaal 1:2000m

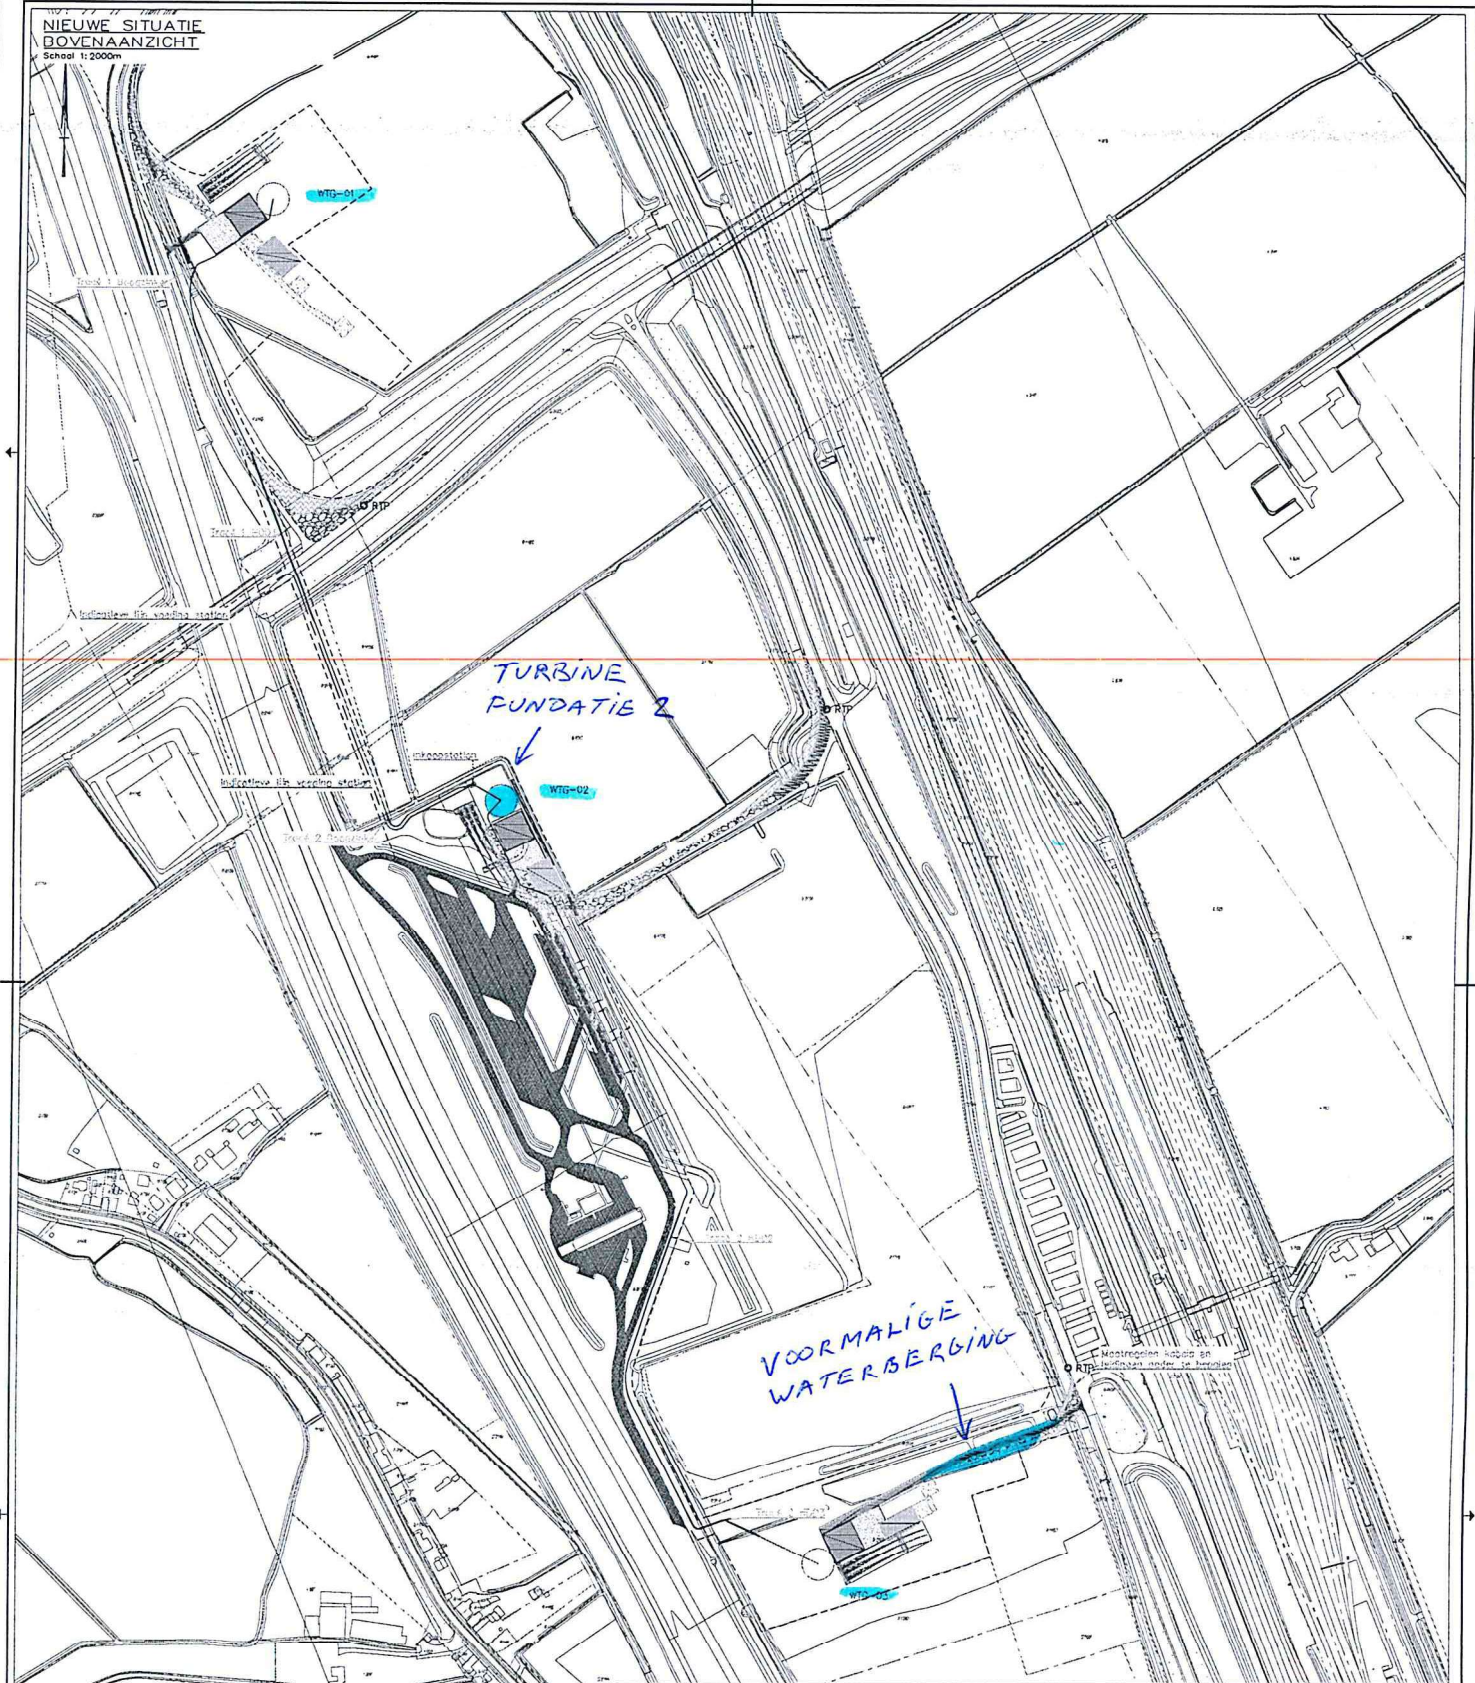

## VERKLARING

	Bestaande situatie		Wielwaaier
	Perceelgrenzen		RTP Poort transition point
	Projectgrenzen		Kraansteleelsite
	Perceel bestand		Inkapselatie
	Perceel		Overloop wegen
	Perceel tijdelijk		Restoortte asfalt
	Tijdelijke verharding		Duiker tijdelijk
	Tijdelijke verharding n.b.		Duiker
	Ondergrondse zone		Indicatie lokale toren
	Perceelbestand		Weg
	Indicatie Rijn vloed		Aankomst zone horizon
	Binnengrenzen		

## Opmerkingen

- \* Alle meten in meters tenzij anders vermeld
- \* Projecten en materialen in R.A.P. onder project vermeld

nr.	omschrijving	datum	getekend	vragegever
* Projectomschrijving		* Projectnummer		
WP Streepland		W20M022		
* Tekeningomschrijving		* Tekeningnummer		
Werktekening Overzicht		W20M022-NI-001		
* Oudrechtgever		* Schaal		* Formaat
		1:2000		A1
* Tekenaar	* Datum uitgifte			
JS	01-11-2021			
* Projectleider	* Status			
RL	V1			



H4A Infratechniek B.V.  
Lindendreef 1 • 4551 LZ Snaarwerk  
t +31(0)112 941 000 • info@h4a.nl  
www.h4a.nl

• uittek in zijn combinatie