


Tekening 0652558366-B

verwijderen brug KBR02591 over A-water OVK04755 en op dezelfde locatie aanleggen dam met duiker

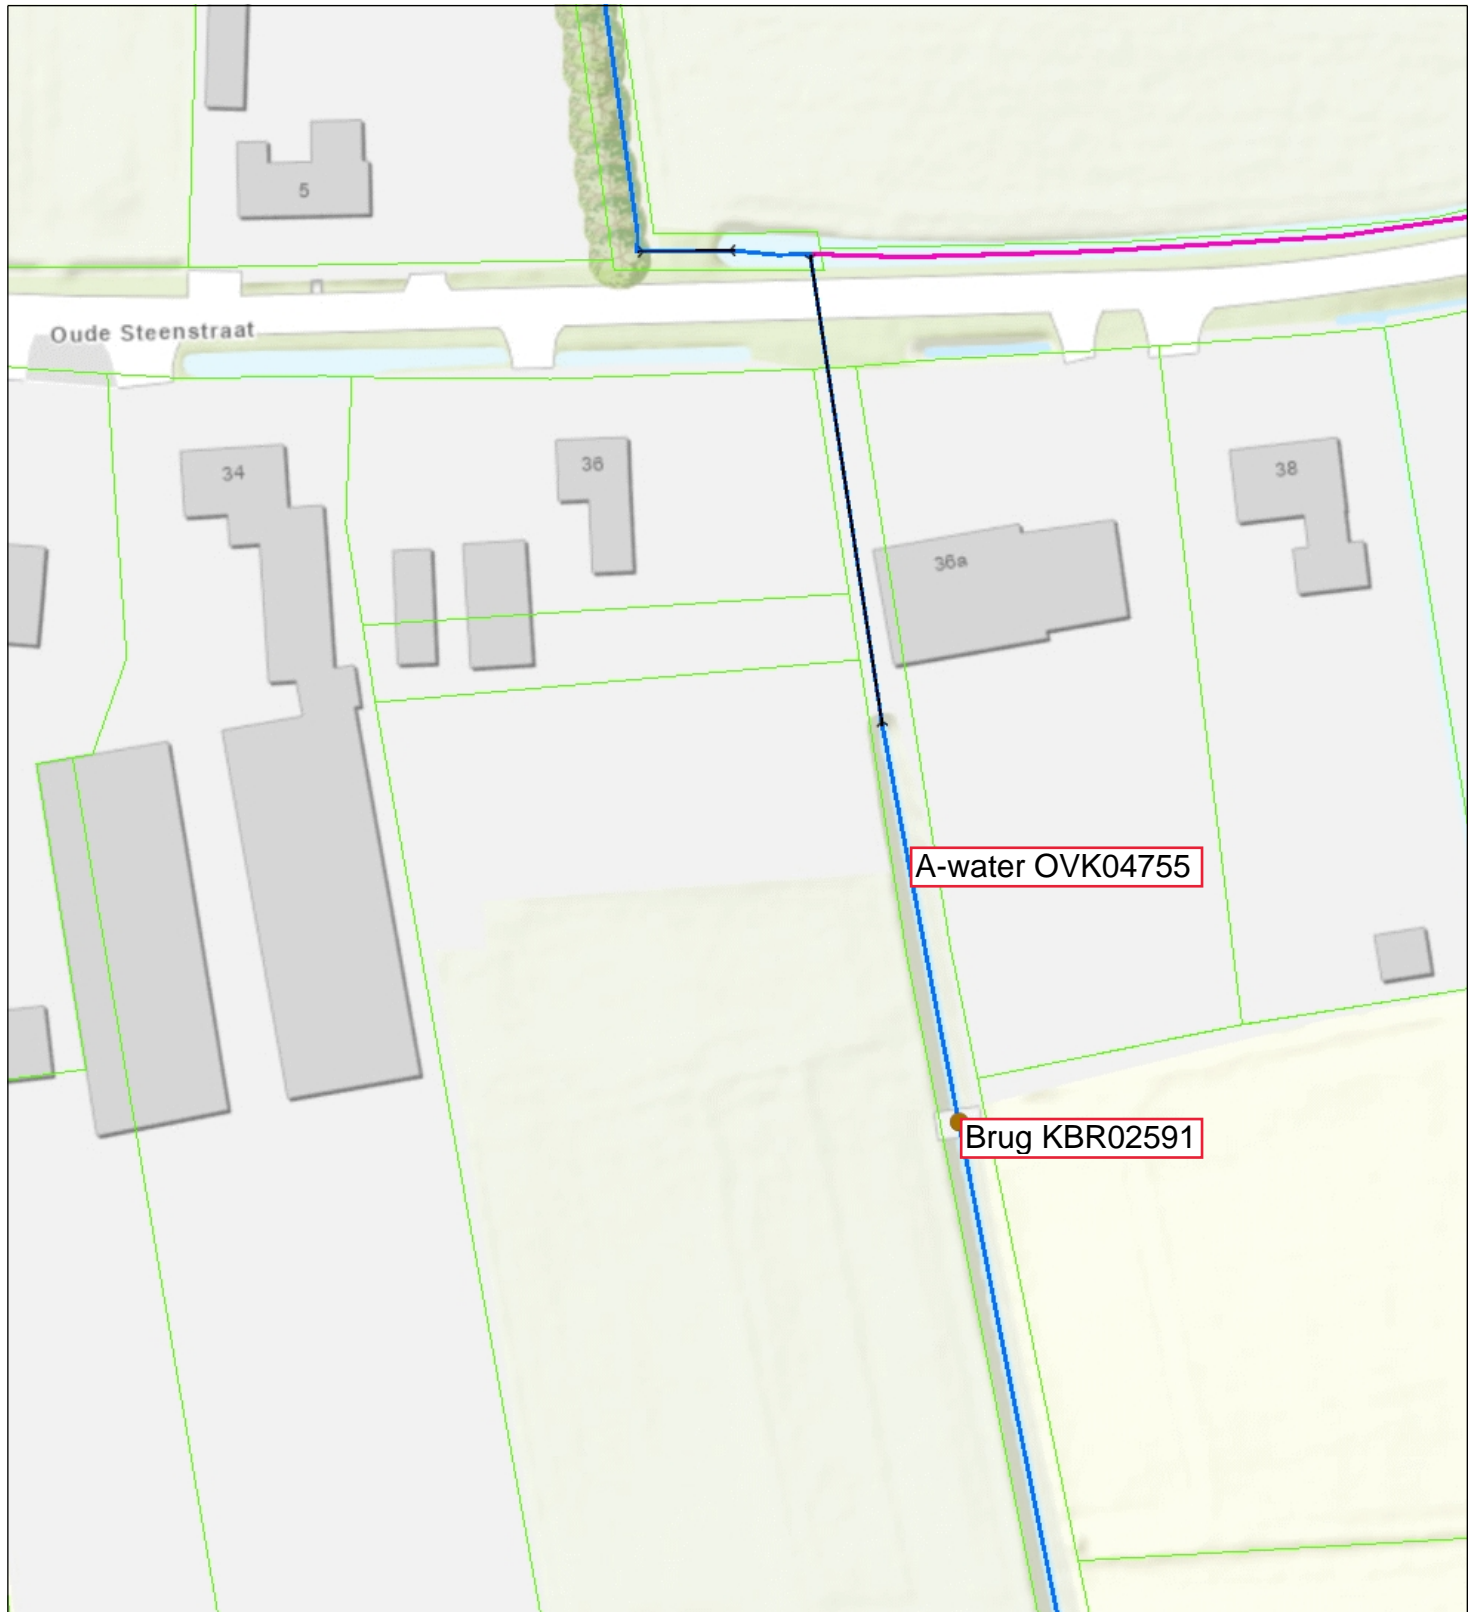

- Brug
- Duiker
- Categorie A waterloop
- Categorie B waterloop
- Aangelande
- Afwijkend
- Percelen
- Topo



Naam/Proces:

-Auteur-

Datum: 05-09-2022

Formaat: A4

Schaal: 1:750

