



1



6



11



2



7



3



8



4




9



5



10

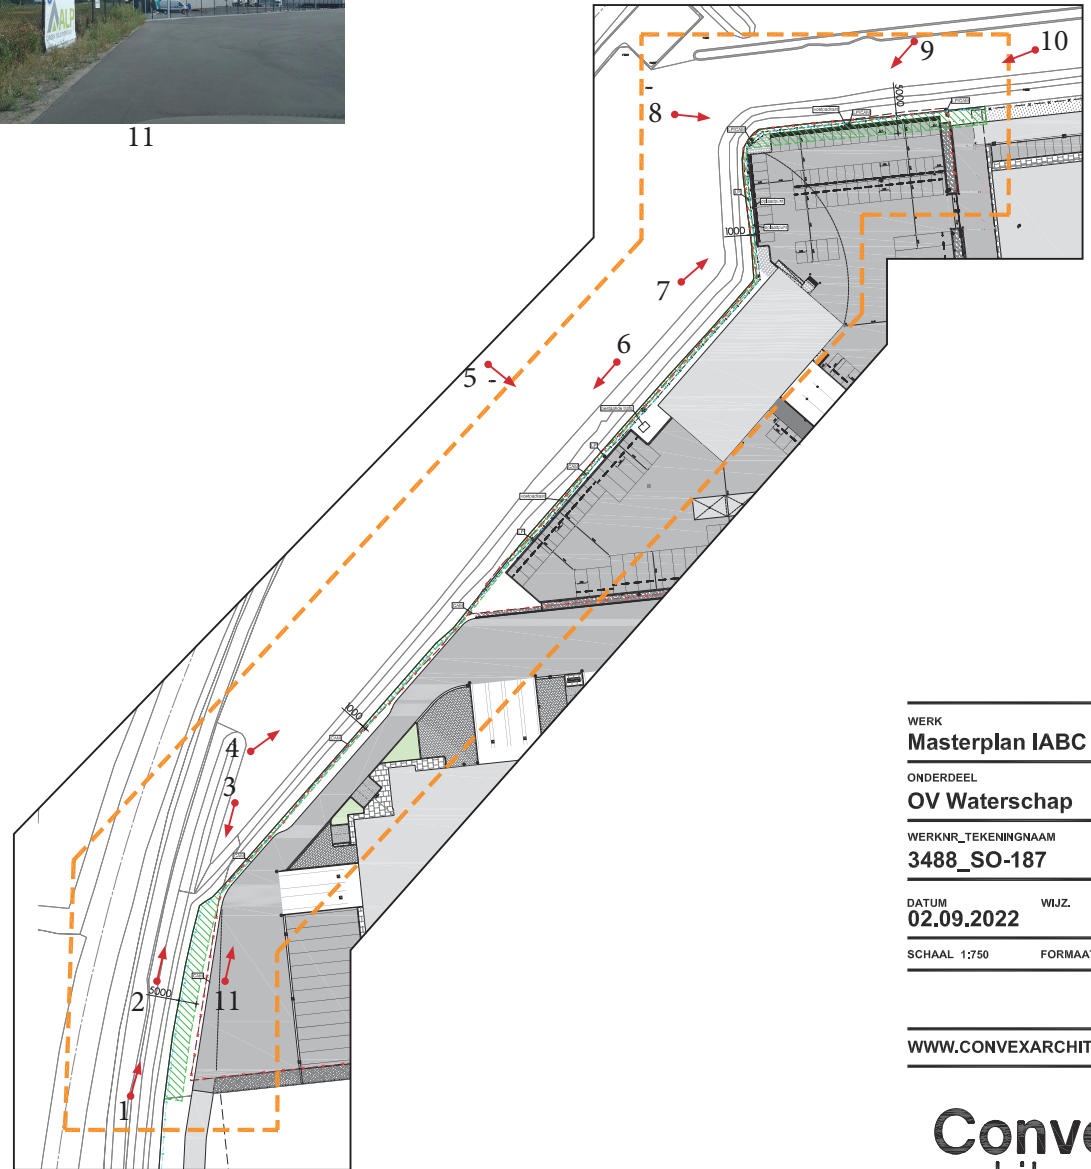

WERK
Masterplan IABC Breda

ONDERDEEL
OV Waterschap

WERKNR_TKENINGNAAM	BLADNUMMER
3488_SO-187	2

DATUM	WIJZ.
02.09.2022	

SCHAAL 1:750	FORMAAT A3
--------------	------------

WWW.CONVEXARCHITECTEN.NL

Convex
architecten

