



**22-565212-A**  
**Hekwerken evenwijdig en haaks a-water**

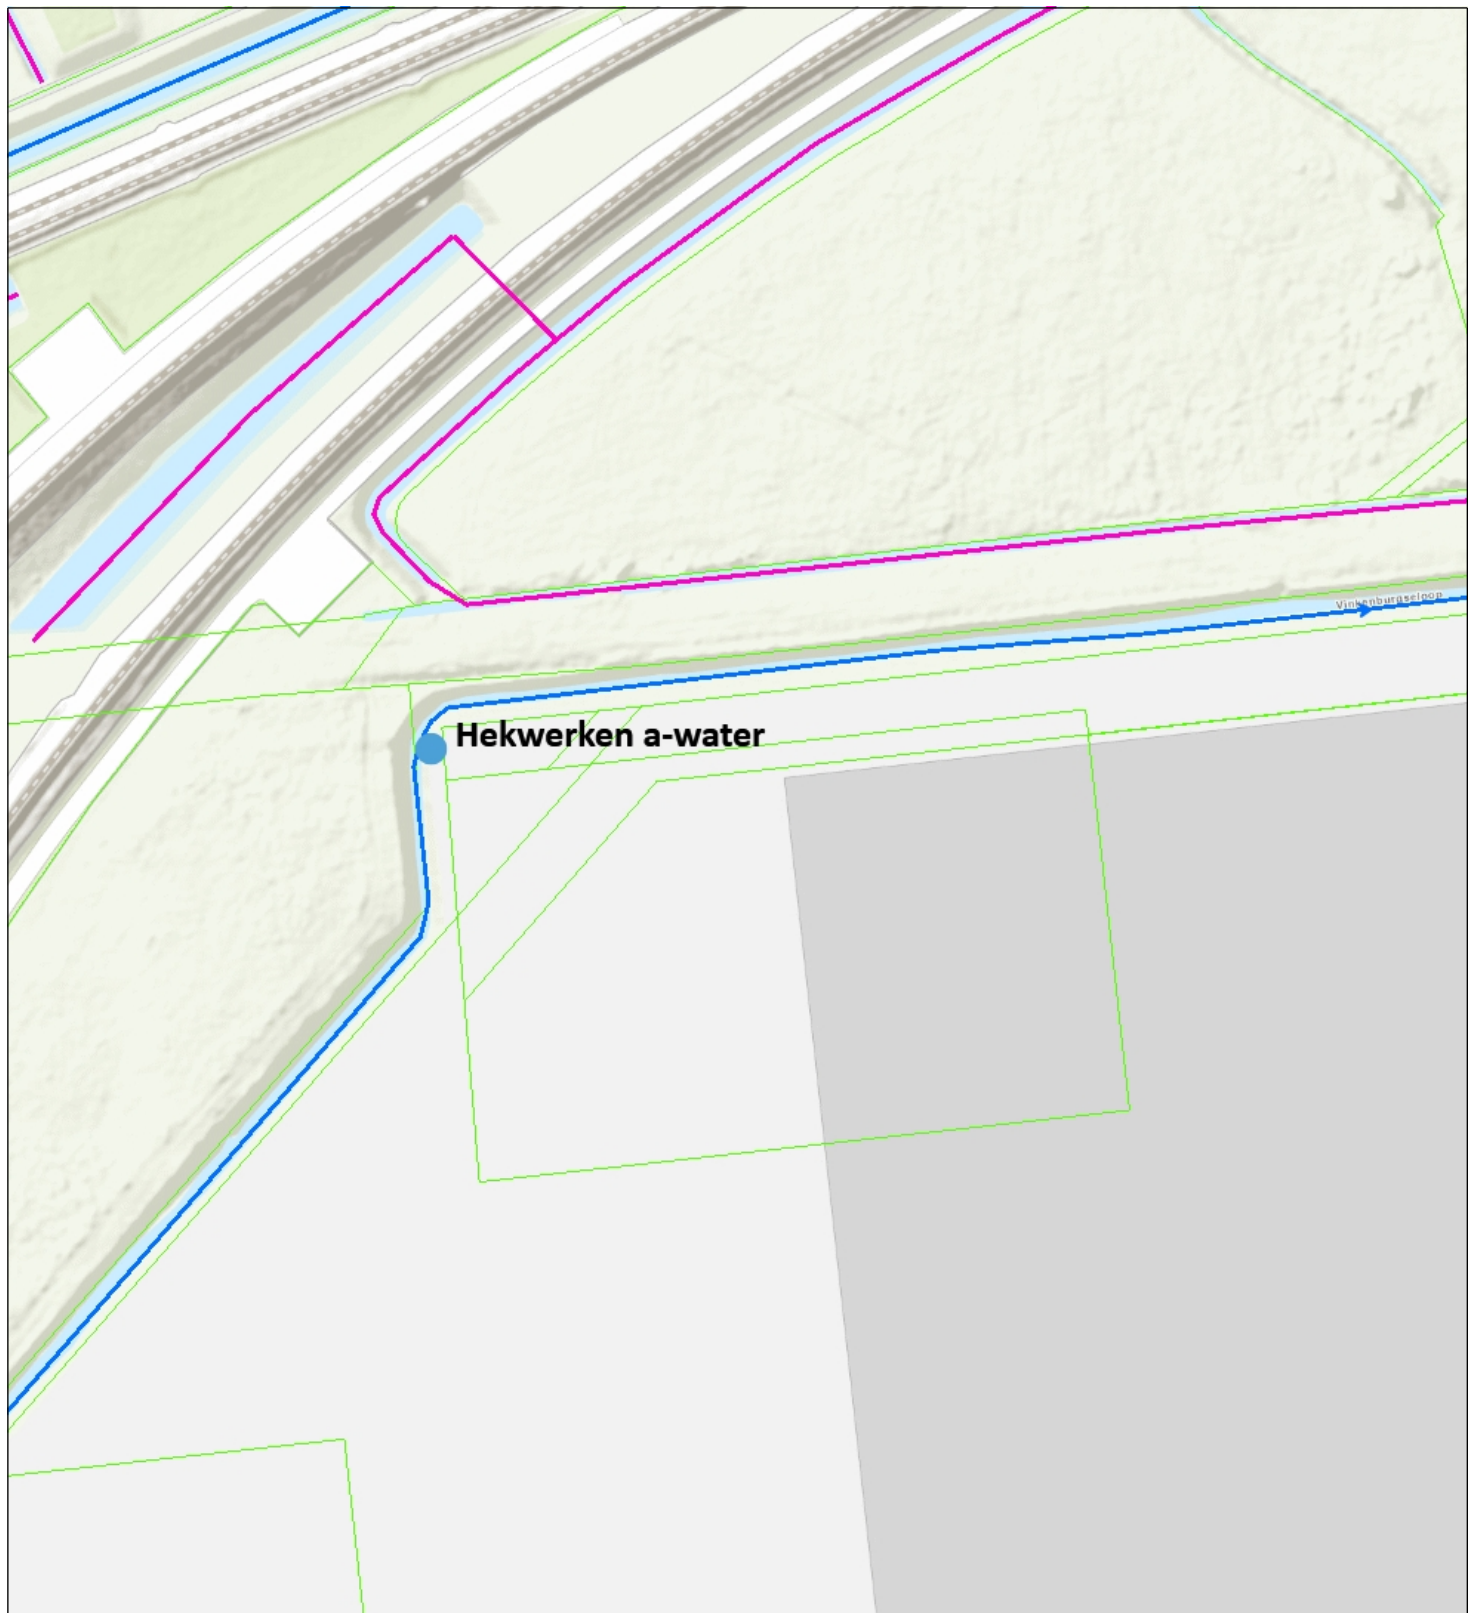

- Duiker
- > Categorie A waterloop
- Categorie B waterloop
- Aangelande
- Afwijkend
- Percelen
- Topo



Waterschap  
**Brabantse Delta**

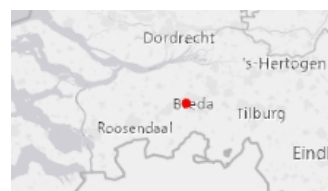

**Naam/Proces:**  
-Auteur-

**Datum:** 25-10-2022

**Formaat:** A4

**Schaal:** 1:1,500