


1 Overzicht & Straatwerk  
1 : 100


LET OP: DEZE TEKENING MOET WORDEN LEZEN IN VERBAND MET DE GPS DATA TEKENING

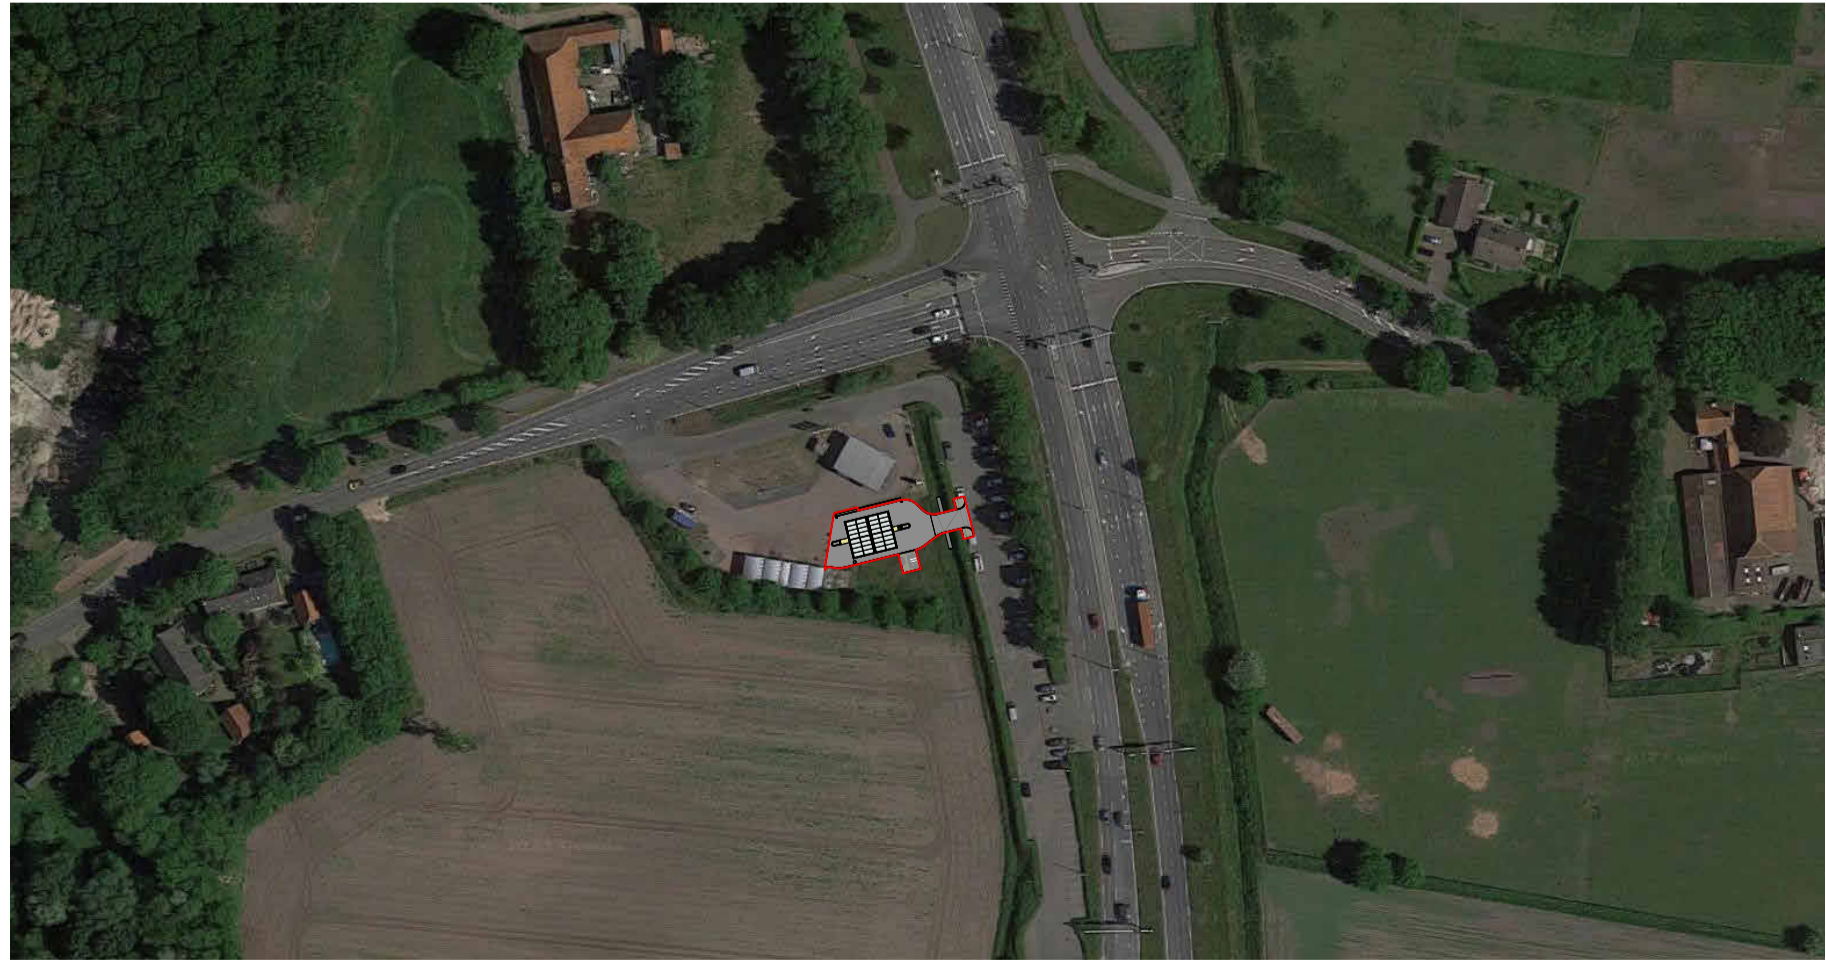


2 Nieuw Situatie  
1 : 2000

ALLE MAATVOERING IN HET WERK CONTROLEREN  
VOORLOPIGE TEKENINGEN. NIET VOOR CONSTRUCTIE


#### ALGEMENE OPMERKINGEN EN LEGENDA

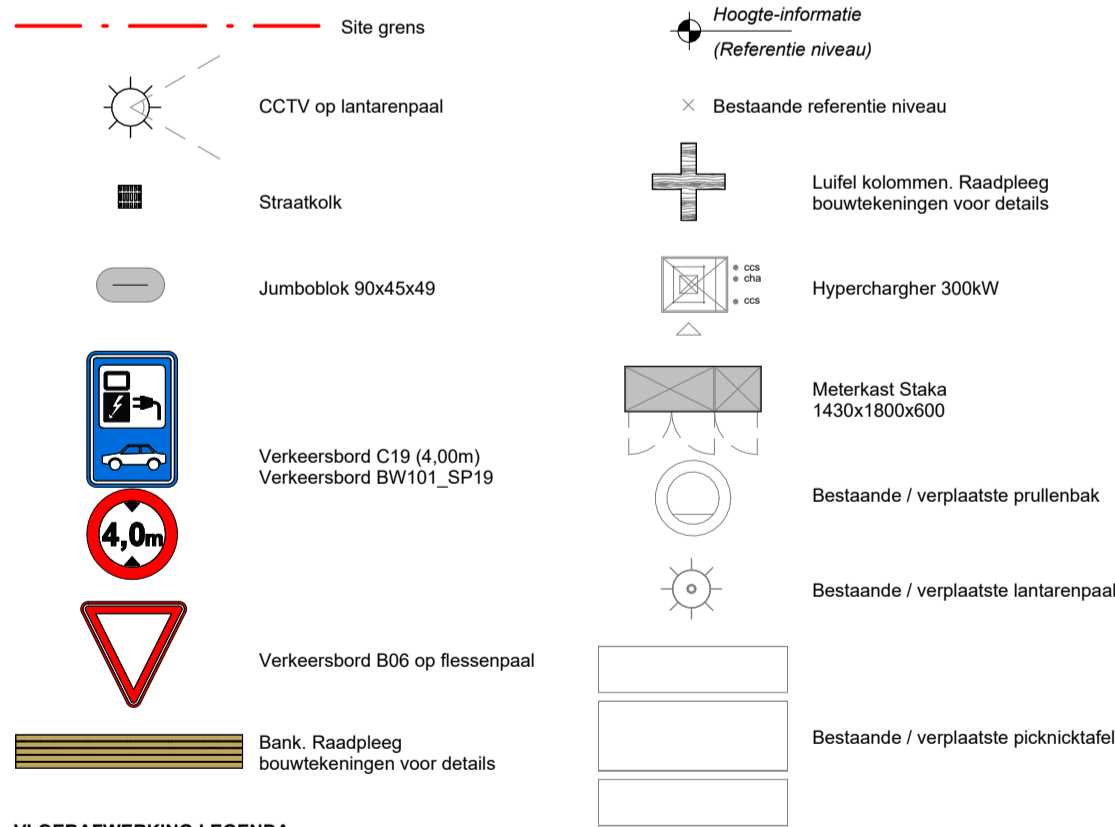

#### VLOERAFWERKING LEGENDA

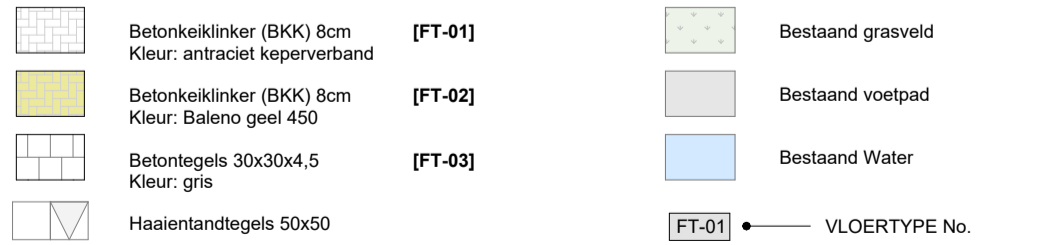

#### VANGRAIL EN BETONBANDEN LEGENDA

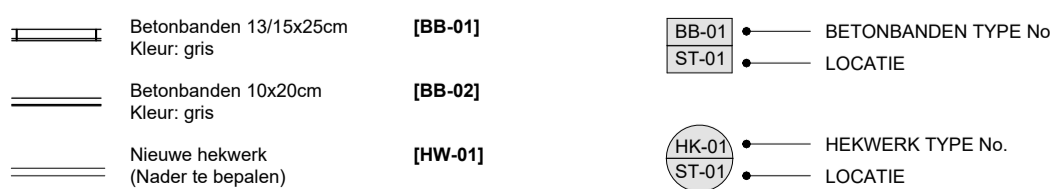

#### BELANGRIJKE AANTEKENINGEN:

- Schaal niet op tekeningen.
- Alle afmetingen voor aanvang van de werkzaamheden ter plaatse te controleren.
- Alle discrepanties dienen onder de aandacht van de Project / Bouwarchitect te worden gebracht.
- Tekeningen op grotere schaal en geschreven afmetingen hebben de voorkeur.
- Deze tekening is eigendom van FASTNED B.V. en mag op geen enkele manier worden gereproduceerd of doorgegeven aan derden zonder onze uitdrukkelijke toestemming.

Revisie	Datum	Omschrijving	Paraaf
A	16.02.2023	Voor herziening	JZ
B	02.03.2023	Secties door duiker toegevoegd	JZ
C	14.03.2023	Talud bijgewerkt volgens GEO2-vereisten	JZ

Construction company:



Ecocare Milieutechniek  
Koperweg 8

2401 LH  
Alphen a/d Rijn

Opdrachtgever:

**FASTNED**

Fastned BV  
James Wattstraat 77-79

1097 DL Amsterdam  
T: 020 7055355

Project:	Gilze, Nerhoven		
Stage:	Snellaadstations		
Onderdeel:	Overzicht & Straatwerk		
Project nr:	31.426	Tekening nr:	101
Schaal:	As indicated	Datum:	Februari 2023
Tekenaar:	JZ	Gec.:	
Format:	A1	Revisie:	C